



OKNO W POKOJU
BEZ BALKONU

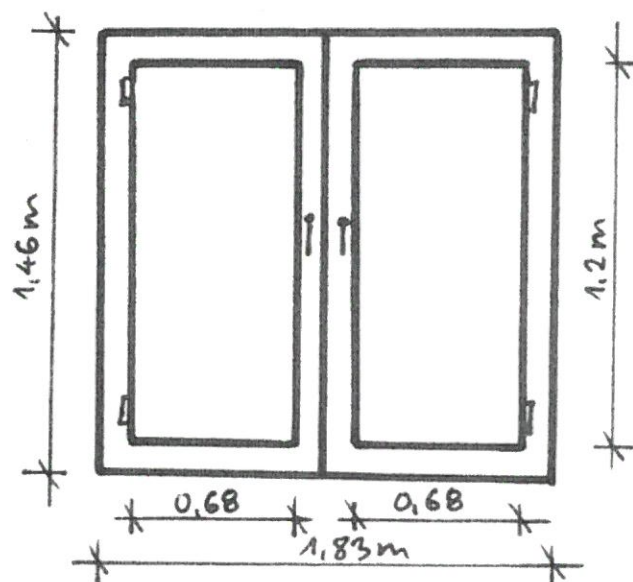


OKNO W POKOJU
Z BALKONEM

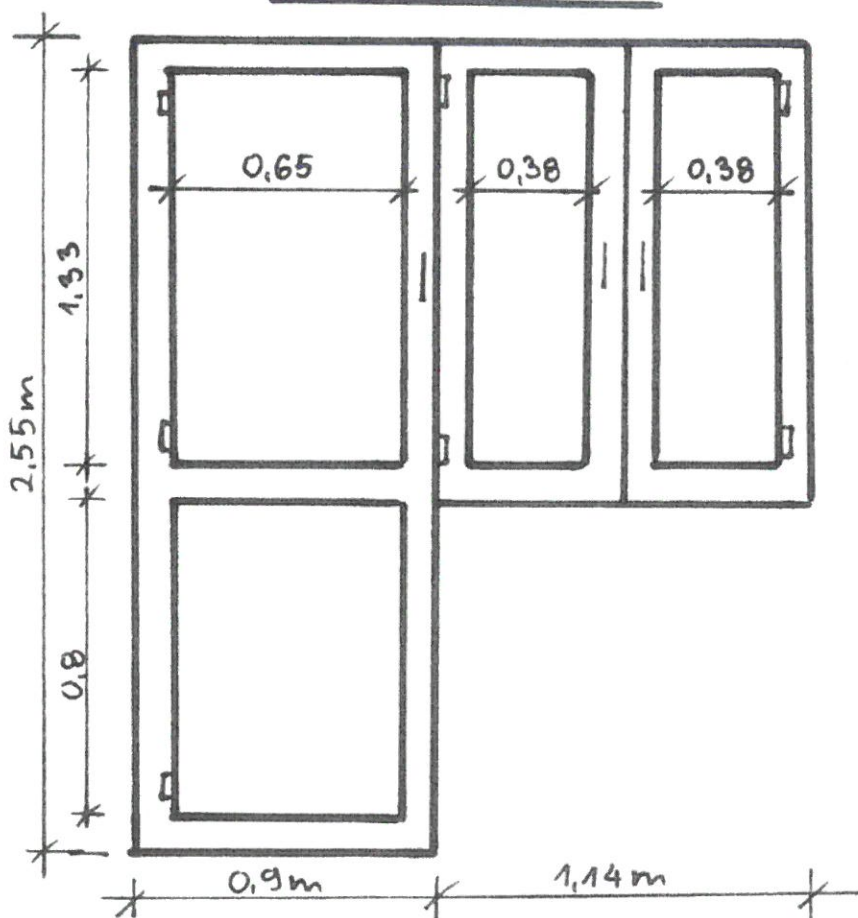

Szkic
Kineminiski

SEGMENT (301,302,303,304)
(601,602,603,604)

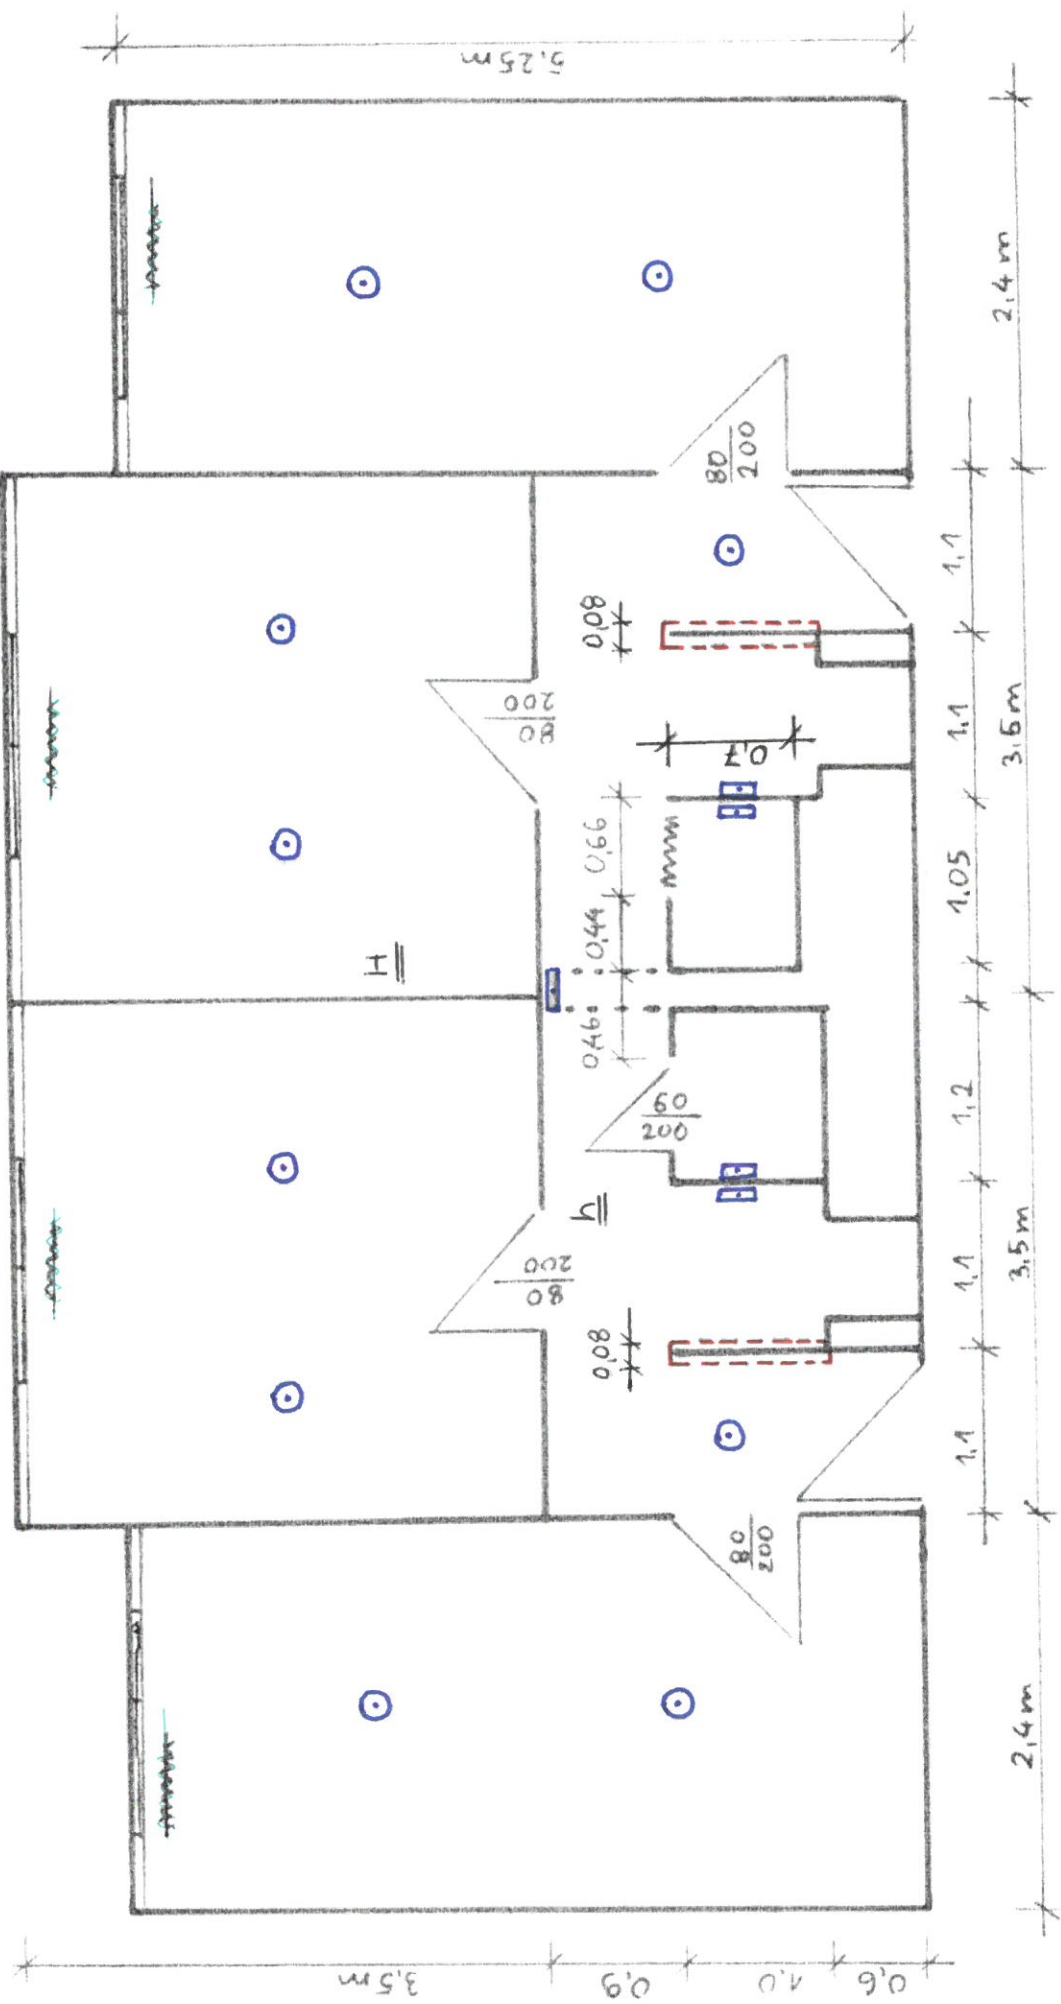
$$H = 2,55 \text{ m}$$
$$h = 1,5 \text{ m (glazura)}$$

⊠ ⊠ lamp

Wyburzenie

Szkie

Grze'nik

Vincent