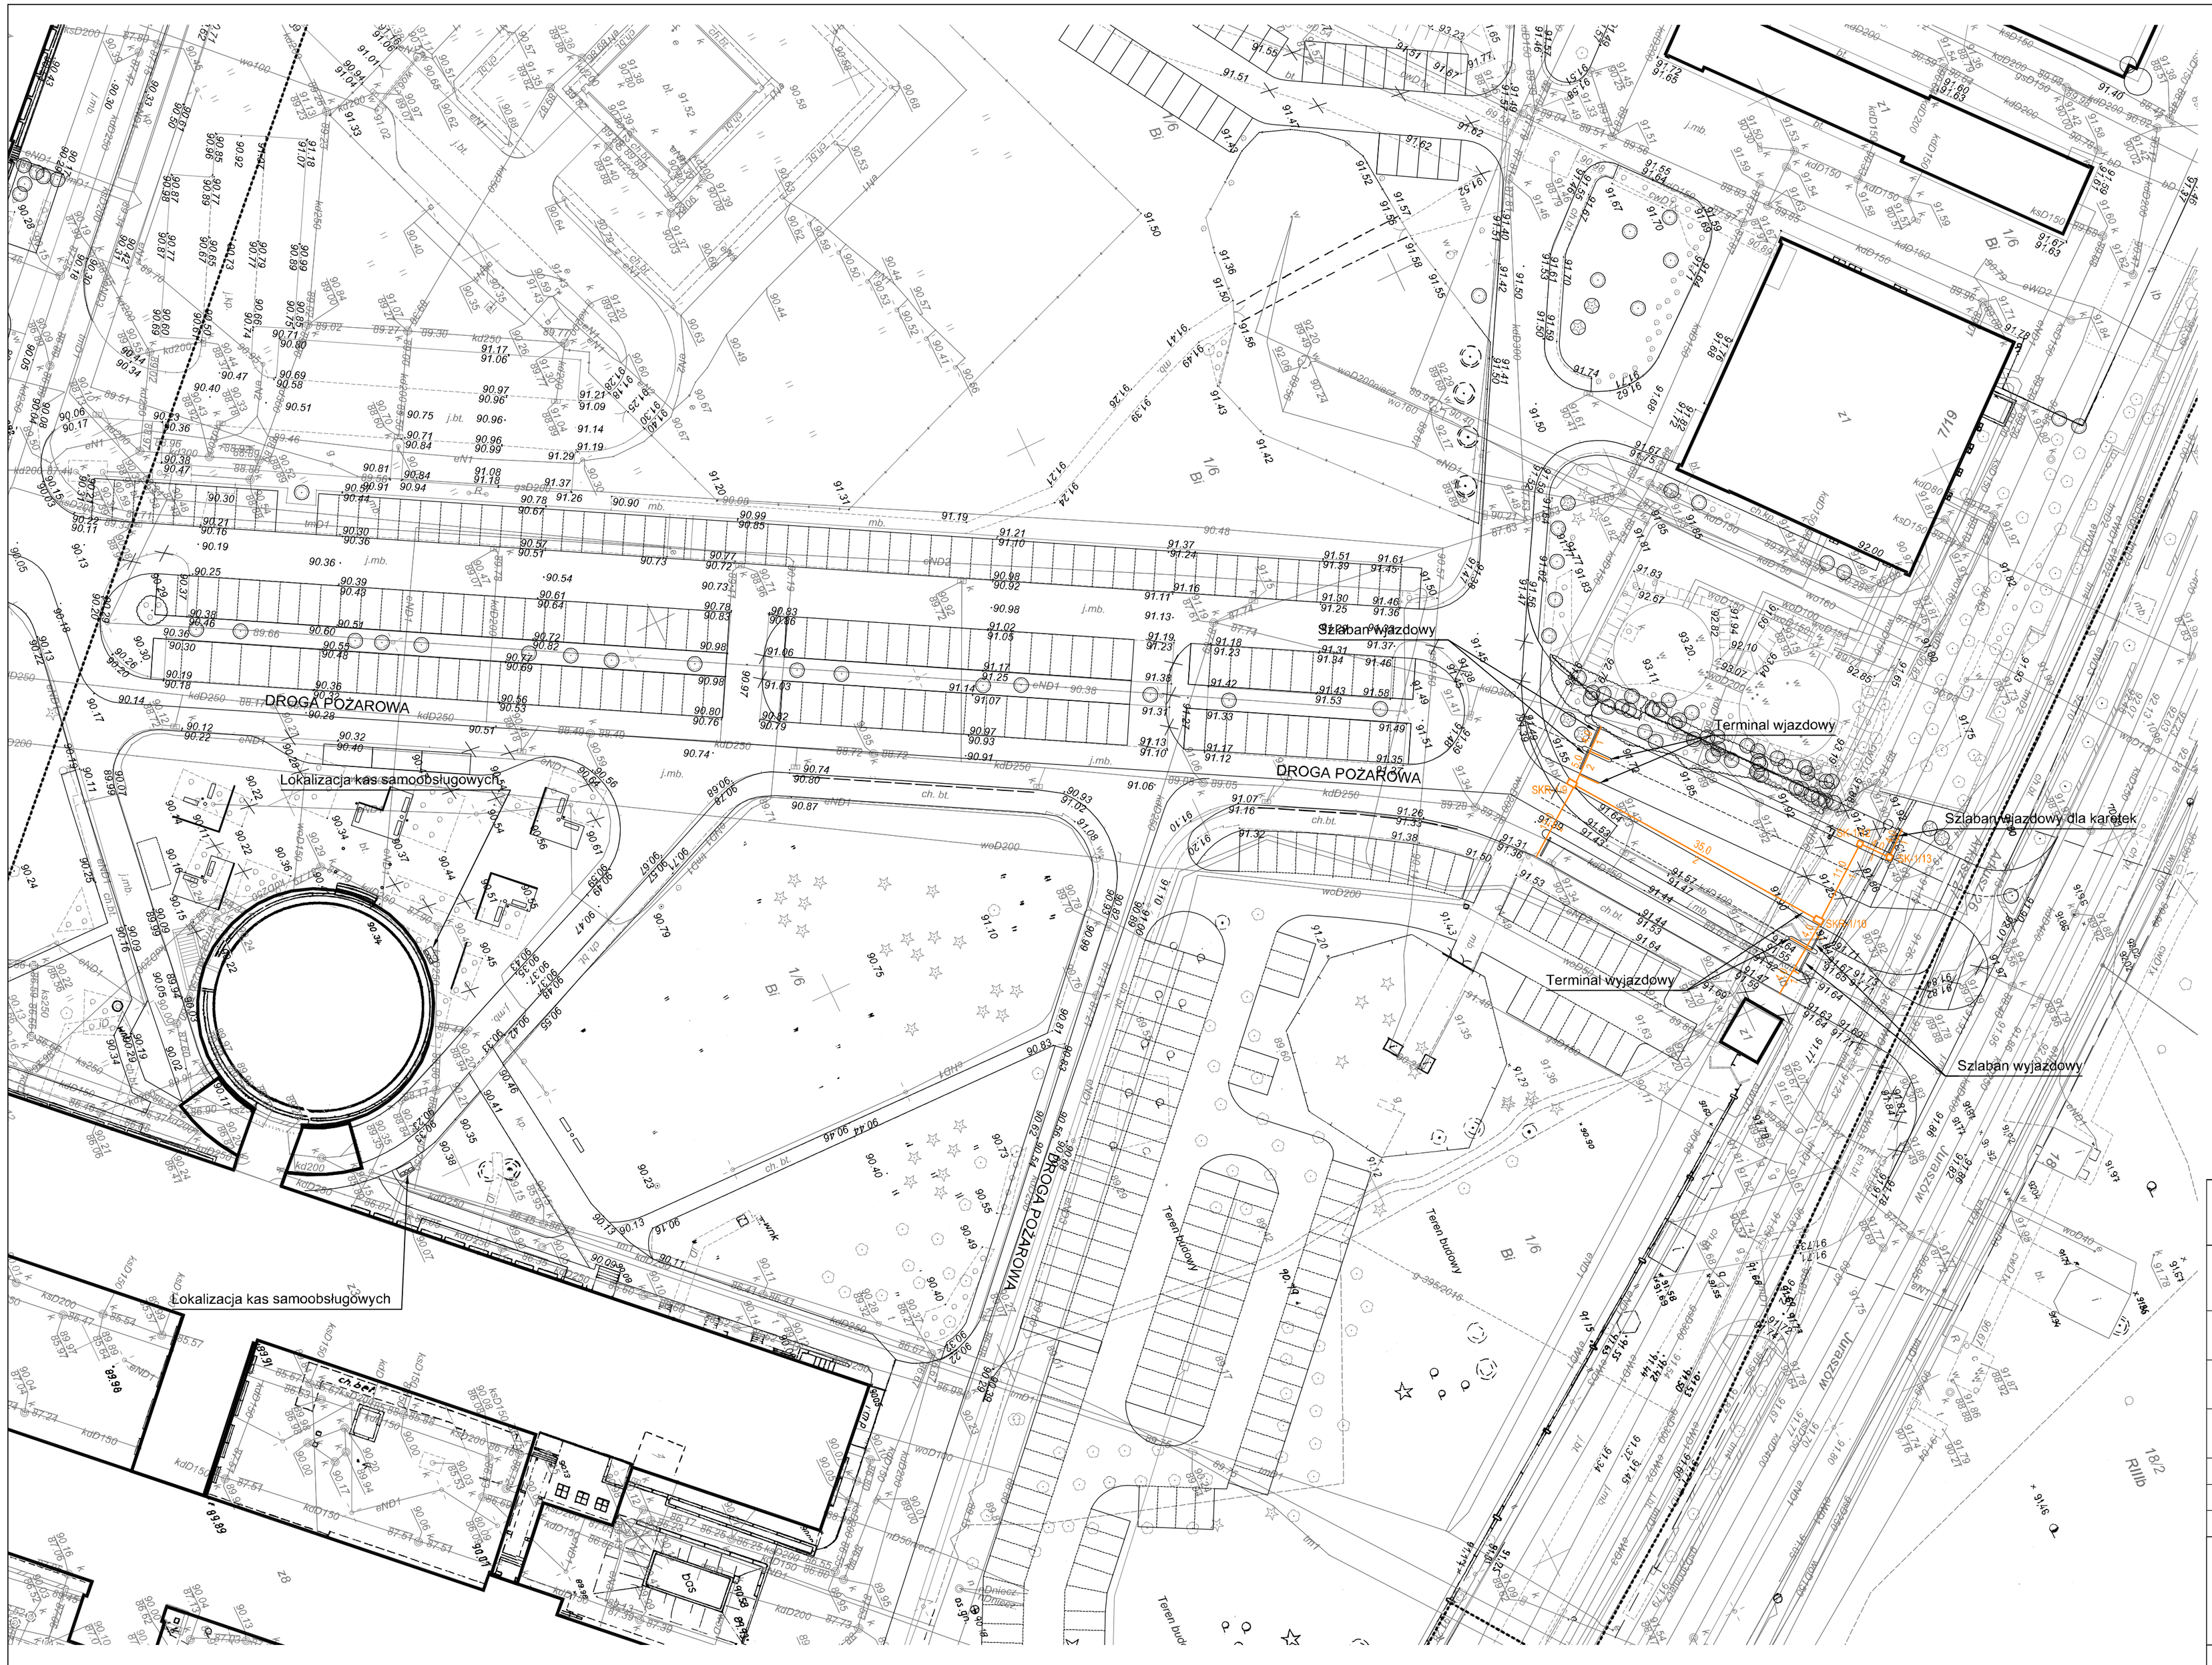

LEGENDA:

- Projektowana studnia kablowa SK-1
- Projektowana studnia kablowa SKR-1
- Trasa projektowanej kanalizacji kablowej

Nazwa inwestycji

Modernizacja i remont układu drogowego przy Szpitalu Wojewódzkim w Poznaniu

Inwestor **Szpital Wojewódzki w Poznaniu** ul. Juraszów 7/19, 60-479 Poznań	Branża **Teletechnika**
Adres budowy ul. Juraszów 7/19, 60-479 Poznań	Data Czerwiec 2017
Stadium Projekt wykonawczy	Skala 1:500
Rysunek **TRASA KANALIZACJI KABLOWEJ - ETAP 5**	Rysunek numer **PBW_PZT_TT-01**

Projektant	tech. Mariusz Sanewski	WKP/0301/ZOTP/06	
Opracował			
Sprawdzający	mgr inż. Jerzy Bednarek	U1-Z-10/94	

Spółka Projektowania Architektonicznego Sadowski Sadowska
Spółka z ograniczoną odpowiedzialnością Spółka komandytowa
ul. Podlaska 13, 60-623 Poznań
Tel. 61 84 84 190, Fax 61 84 84 123, E-mail: spa@spa-sadowski.pl
NIP 781-18-74-050; REGON 301954399; KRS 0000399782