


CZĘŚĆ I

CZĘŚĆ I

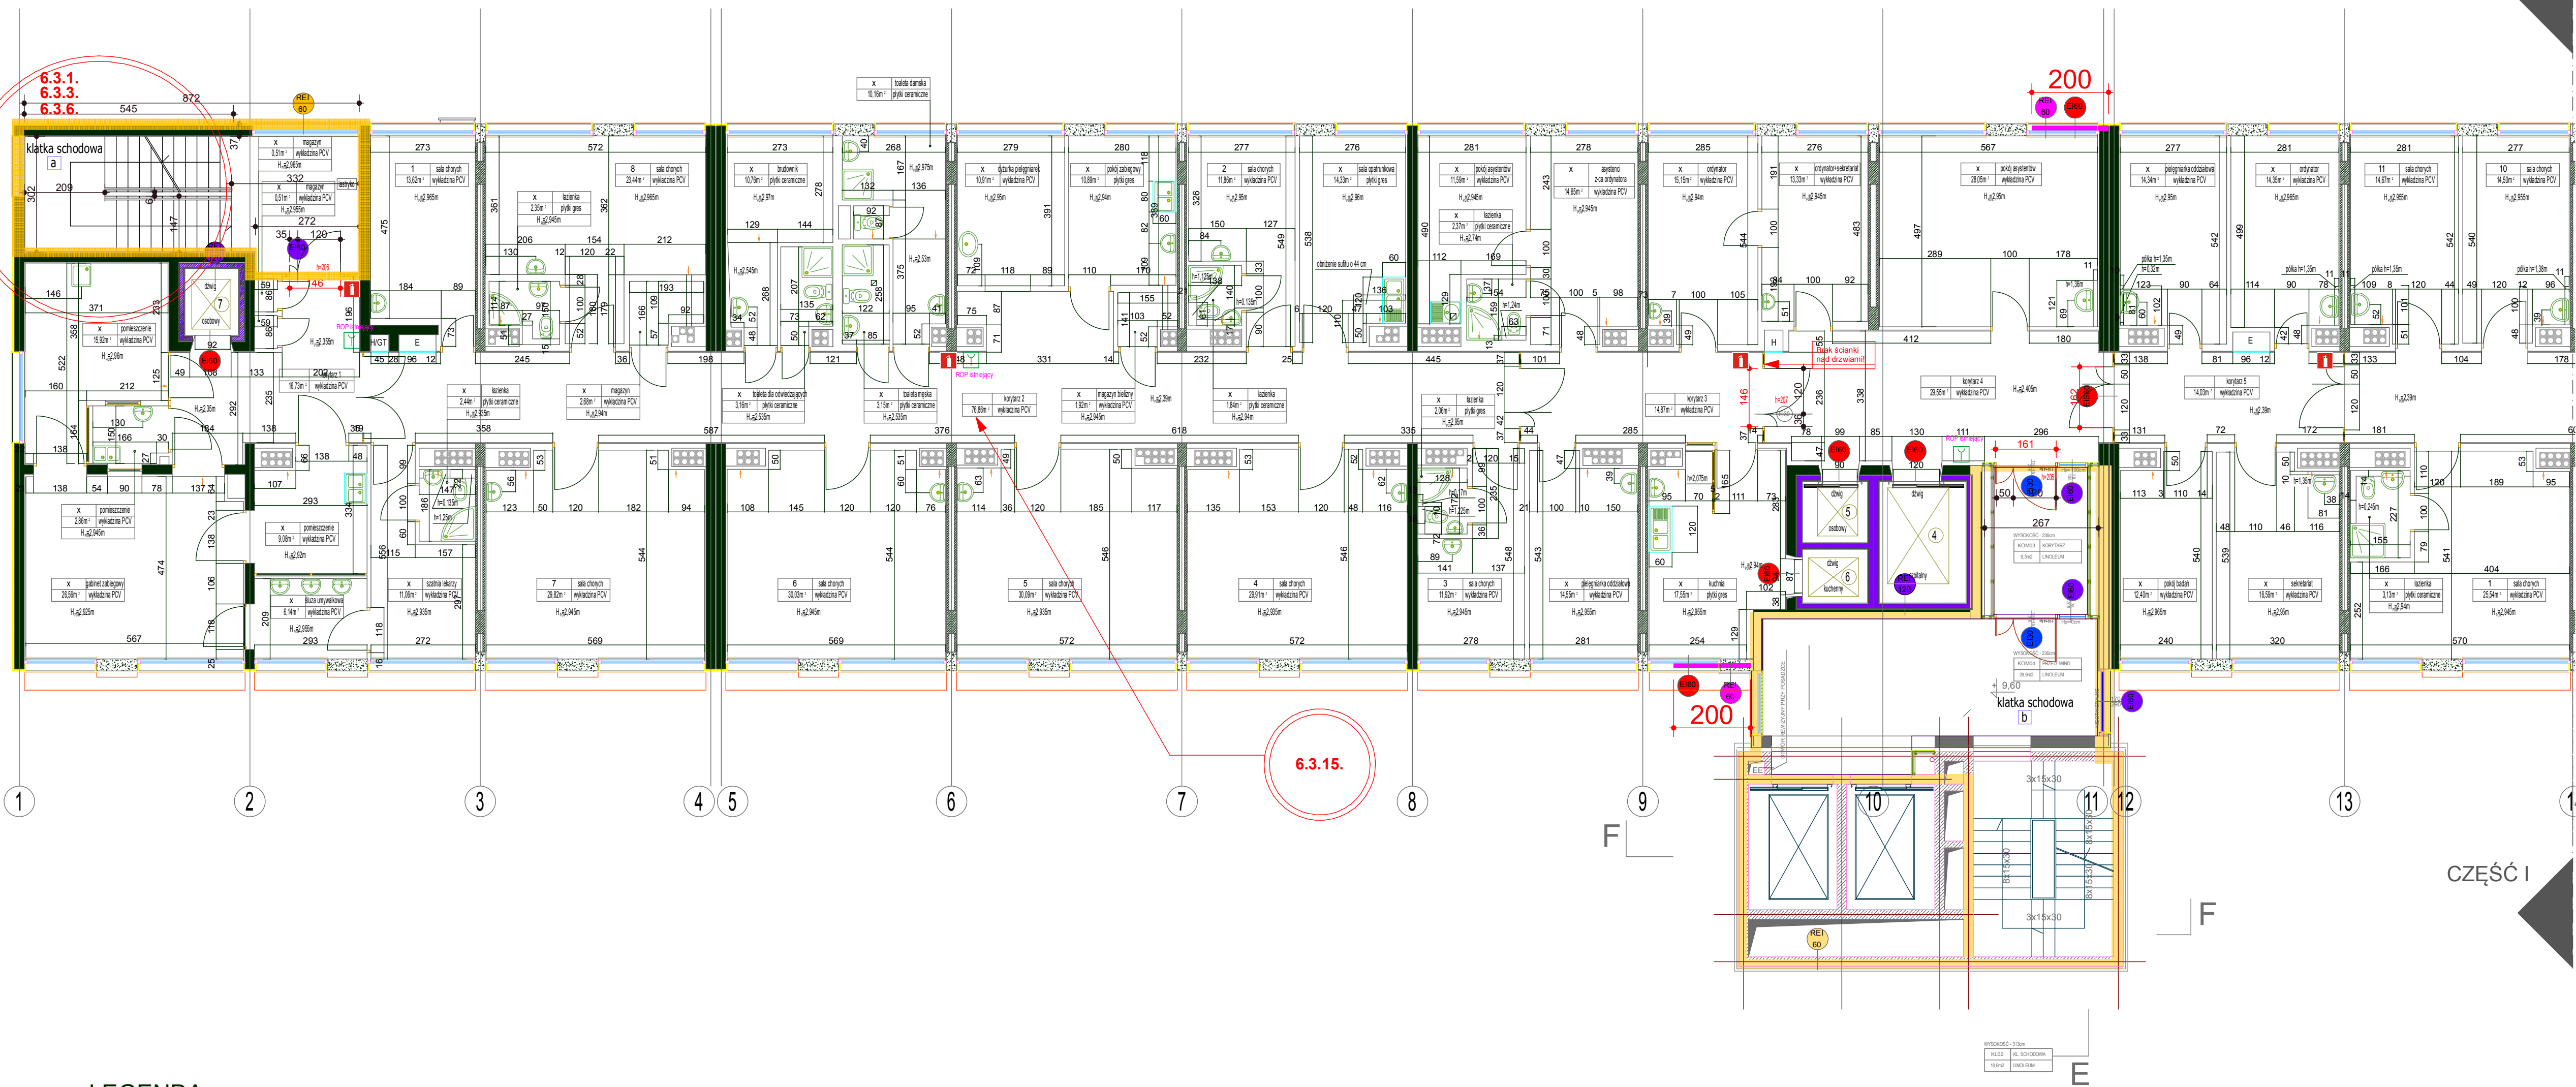


LEGENDA:


- REI 120 - ŚCIANY ISTNIEJĄCE REI 120
- REI 60 - ŚCIANY ISTNIEJĄCE REI 60
- REI 120 - ŚCIANY O WYMAGANEJ ODPORNOŚCI REI 120
- REI 60 - ŚCIANY O WYMAGANEJ ODPORNOŚCI REI 60
- EI 60 - ŚCIANY O WYMAGANEJ ODPORNOŚCI EI 60
- EI 120 - DRZWI ISTNIEJĄCE EI 120
- EI 60 - DRZWI ISTNIEJĄCE EI 60
- EI 30 - DRZWI ISTNIEJĄCE EI 30
- EI 60 - DRZWI NOWOPROJEKTOWANE EI 60
- EI 30 - DRZWI NOWOPROJEKTOWANE EI 30
- S - DRZWI NOWOPROJEKTOWANE DYMOSZCZELNE
- - WYMIAR EWAKUACYJNY DRZWI
- - WYMIAR ARCHITEKTONICZNY DRZWI

- ISTNIEJĄCY RĘCZNY OSTRZEGACZ POŻAROWY
- GAŚNICA
- HYDRANT
- GŁÓWNY WYŁĄCZNIK PRĄDU
- GAZY TECHNICZNE
- NIEZGODNOŚCI W ZAKRESIE PRZEPISÓW TECHNICZNO-BUDOWLANYCH I PRZECIWPOŻAROWYCH, KTÓRE NIE ZOSTANĄ DOPROWADZONE W BUDYNKU DO STANU ZGODNEGO Z PRZEPISAMI
- 6.3.15. - ODNOŚNIK NUMERYCZNY DO CZĘŚCI OPISOWEJ EKSPERTYZY
- NIEZGODNOŚCI W ZAKRESIE PRZEPISÓW TECHNICZNO-BUDOWLANYCH I PRZECIWPOŻAROWYCH, KTÓRE ZOSTANĄ USUNIĘTE
- ISTNIEJĄCE DRZWI W KLASIE USYTUOWANE NA GRANICY STREF - WYMAGANY ATEST (dodatkowo potwierdzenie istnienia ścianki w klasie nad sufitem podwieszanym)

UWAGA!

Część opisowa i graficzna Ekspertyzy, stanowi integralną całość i należy je rozpatrywać wspólnie.

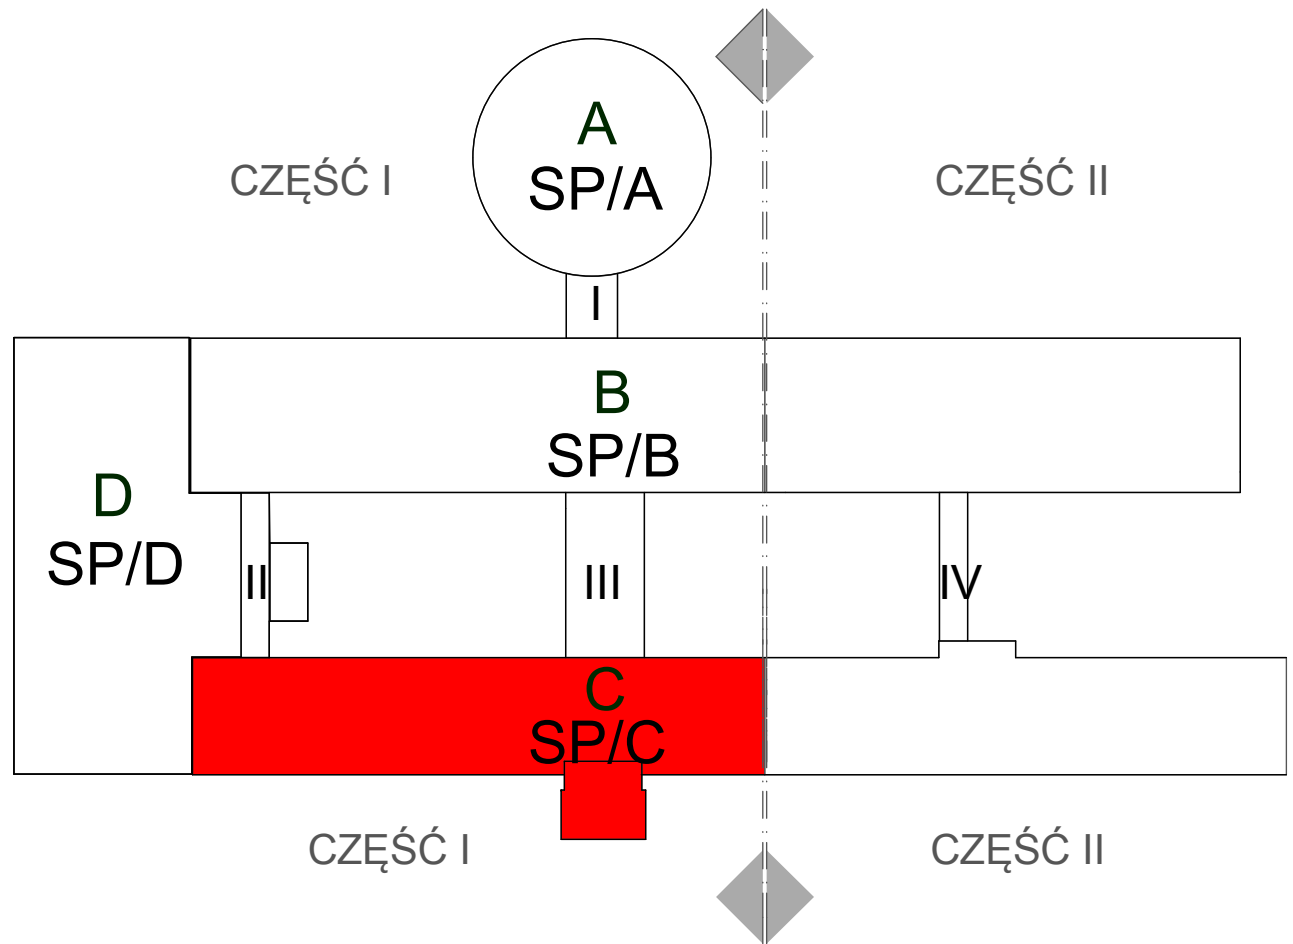

EKSPERTYZA TECHNICZNA STANU OCHRONY PRZECIWPOŻAROWEJ			
OBIEKTÓW SZPITALA WOJEWÓDZKIEGO W POZNANIU			
 STUDIO PROJEKTÓW CUBE 27 Studio Projektów Architekt Barbara Liber-Skarbek Buro: 60-189 Poznań, ul. Rakowicką 19, kom. 603 337 422, fax: (61) 448 73 49, e-mail: tomasz.liber@cube27.pl www.cube27.pl www.poznan.pl	Obiekt:	Szpital Wojewódzki w Poznaniu ul. Juraszów 7/19	Imię i Nazwisko: Projektant architektura: mgr inż. arch. Barbara Liber-Skarbek Asystent architektura: mgr inż. arch. Justyna Stępińska
	Inwestor:	Szpital Wojewódzki w Poznaniu ul. Juraszów 7/19	Specjalistyczny nadzór budowlany: mgr inż. arch. Tomasz Lewandowski
	Skala:	1:100	Brano:
	Data:	06/2015	Podpis:
Tytuł rysunku:		Rzut VI piętra/Część I	Nr rys.:
		Architektura	32.