


ELEWACJA POŁUDNIOWO-WSCHODNIA



UWA

Kolorystyka elewacji
Kolor nr 1 - paleta kolorów
G48Y; tynk drobnosziarowy
mm

Kolor nr 2 - paleta kolorów NCS 2202-B66G; tynk gruboziarnisty 4,0 mm-5,0 mm

Kolor nr 3 - paleta kolorów NCS 5003-B61G; tynk dekoracyjny , średnioziarnisty: 0,5 - 1,8 mm.

Wnęki okienne wykończyć tynkiem drobnoziarnistym; kolor nr 1 wg opisu

Zmiana faktury na tynk gruboziarnisty; w miejscu styku tynku gruboziarnistego z tynkiem drobnoziarnistym należy wykonać odcięcie o szerokości 2 cm i głębokości 2 cm; rozwiązanie to ma zastosowanie tylko w sytuacji, gdy elementem odcinającym nie jest parapet lub uskok elewacji. Kolor nr 2 wg opisu



TERMOENERGY
inż. Józef Zieleziński
ul. Arystofanesa 85
60-461 Poznań

TERMOMODENIZACJA BUDYNKÓW
SZPITALA WOJEWÓDZKIEGO
POZNANIU

INWESTOR: SZPITAL WOJEWÓDZKI W POZNAN
UL. JURASZÓW 7/19
POZNAN

ARCHITEKTURA	WP-01A/OKK/UpB/6/2007
SPRAWDZIŁ ARCHITEKTURA	mgr inż. arch. Jan Nikisch WP-01A/OKK/UpB/50/2010
PROJEKT PIERWOTNY:	mgr inż. Paweł Peksa

ARCHITEKTURA

ELEWACJA POŁUDNIOWO- WSC
BUD. DIAGNOSTYCZNY - G

SKALA	STADIUM	R
1:100	PW	

DATA	ARKUSZ
------	--------
