


LEGENDA




PROJEKTOWANY POŻAROWY GŁOŚNIK NAŚCIENNY - ABT-W6

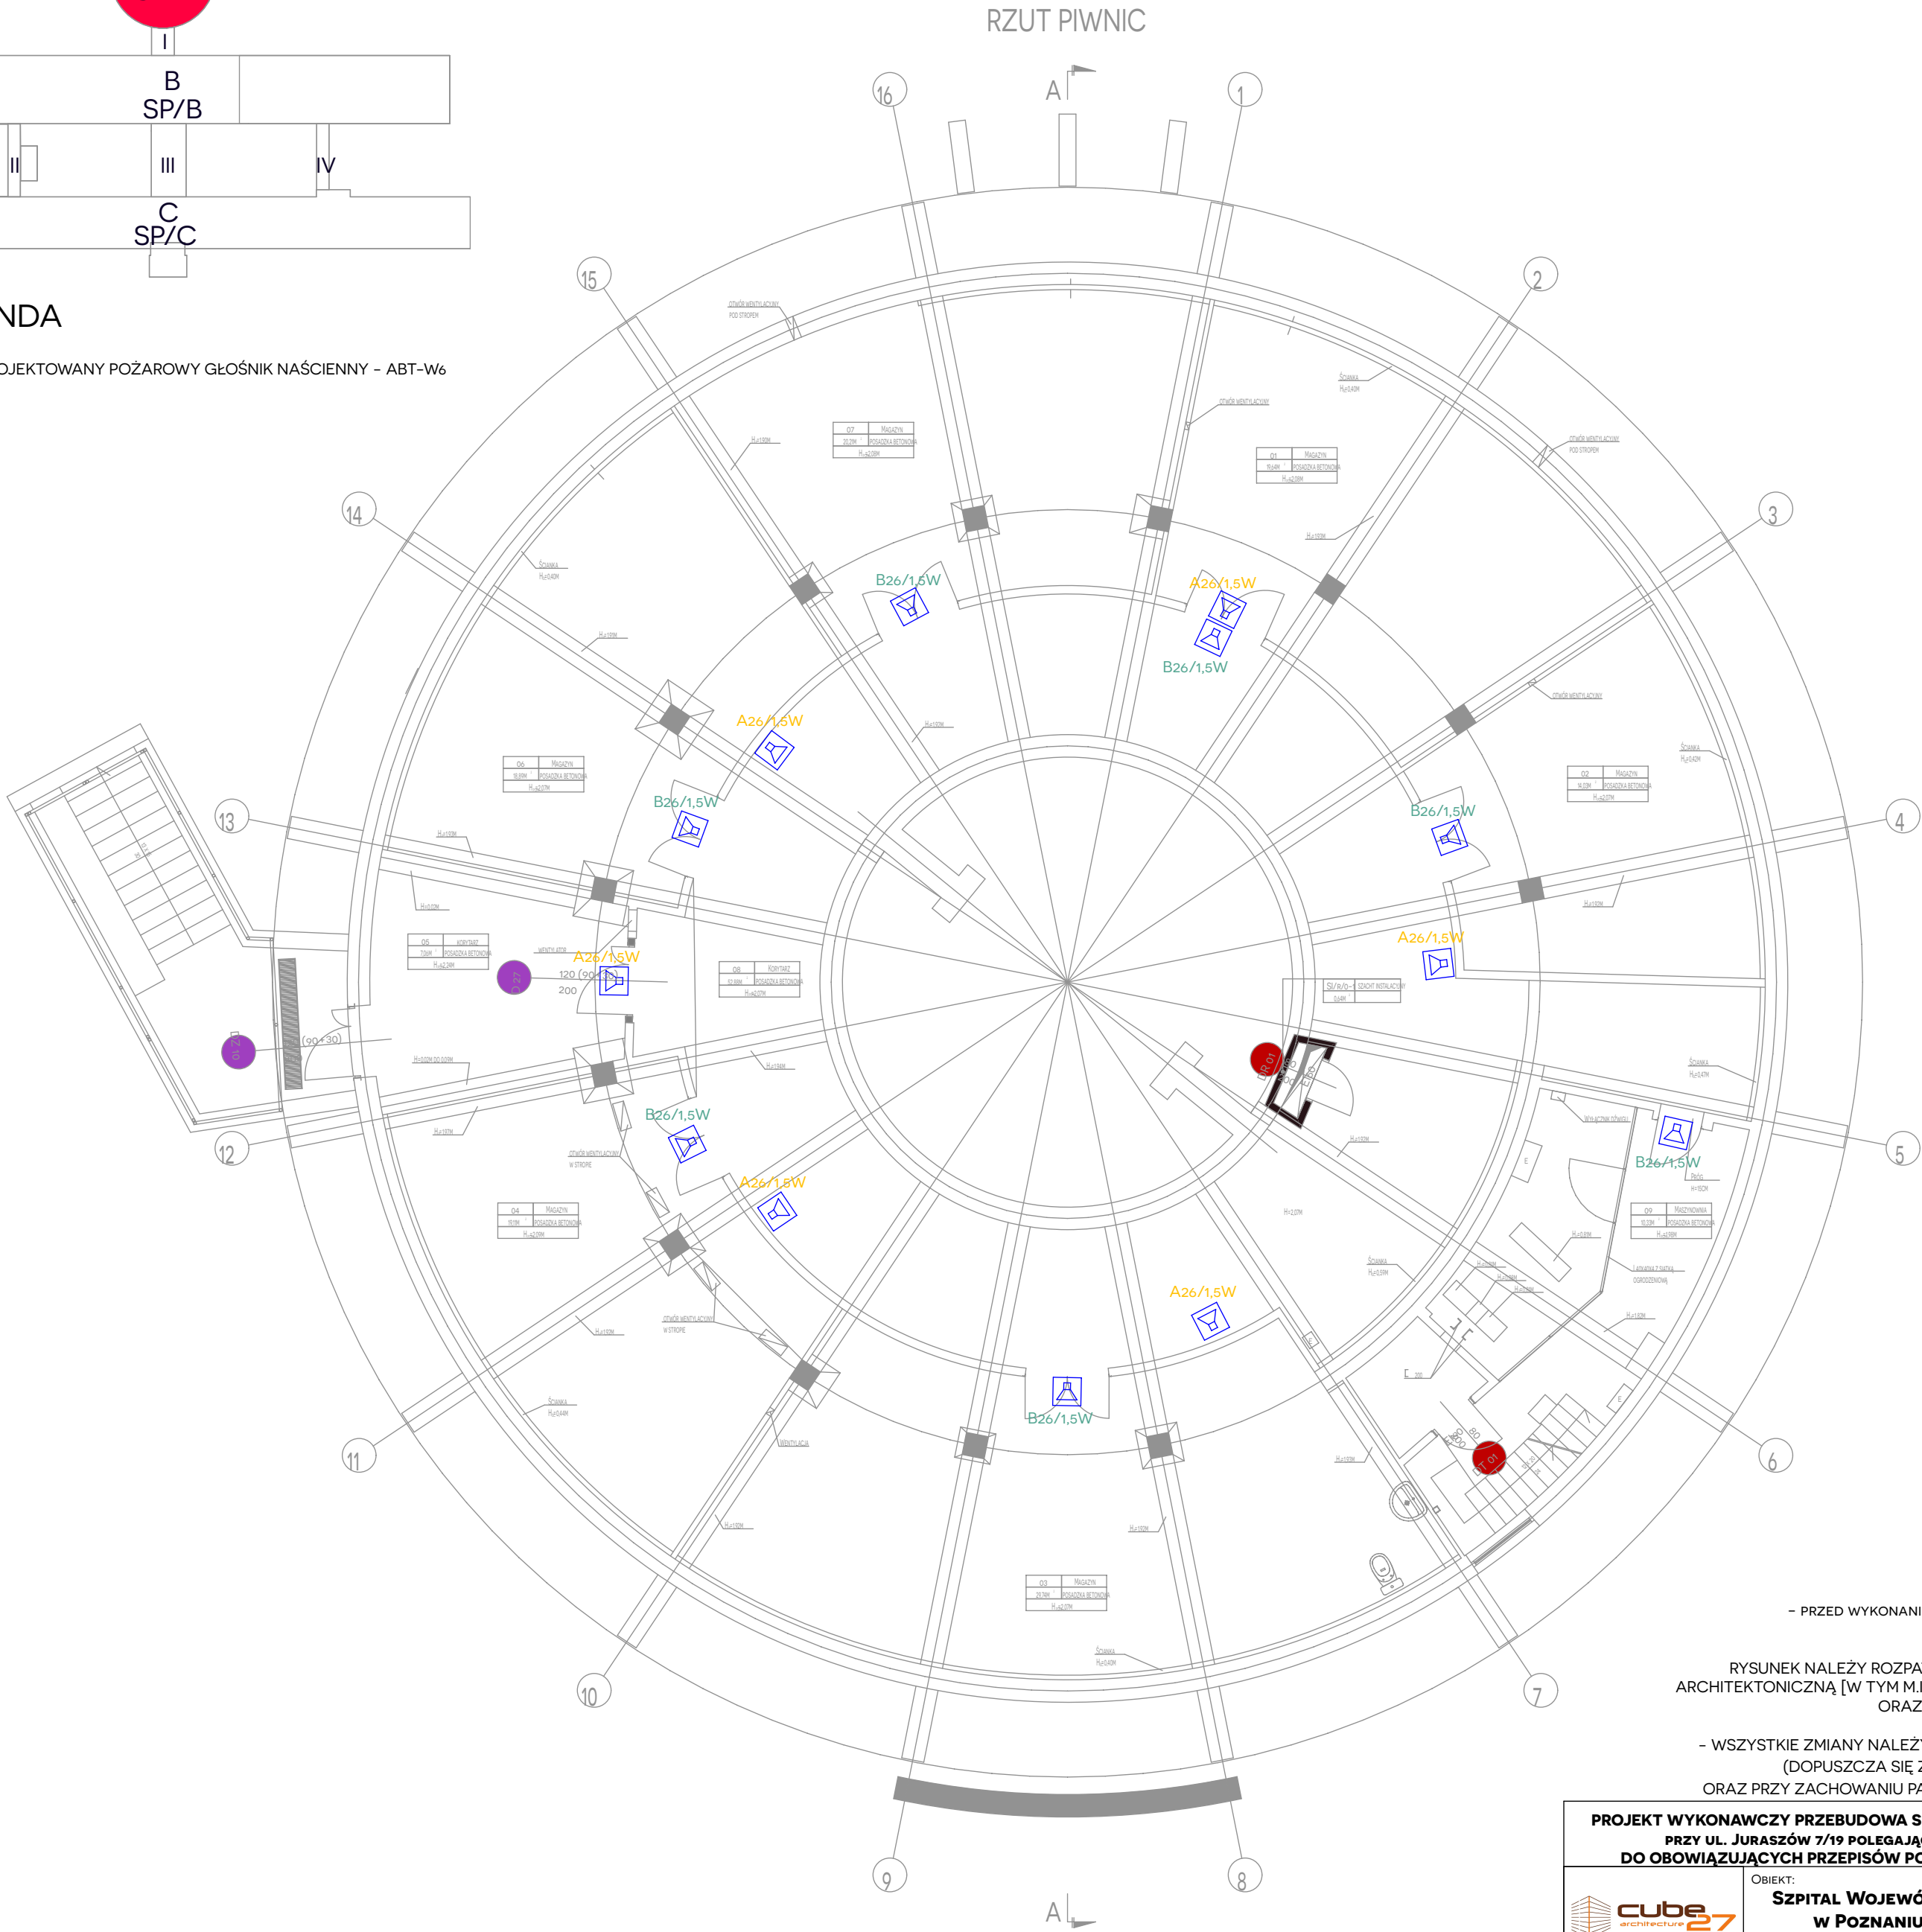

UWAGA:  
- PRZED WYKONANIEM WSZYSTKIE WYMIARY\* SPRAWDZIĆ W NATURZE  
(\*WSZYSTKIE WYMIARY PODANE W CM)

RYSunEK NALeży ROZPATRYWAĆ, ŁĄCZNIE Z CAŁĄ DOKUMENTACJĄ  
ARCHITEKTONICZNĄ [W TYM M.IN. Z OPISEM / RYSUNKAMI / ZAŁĄCZNIKAMI ]  
ORAZ ZE WSZYSTKIMI PROJEKTAMI BRANŻOWYMI.

- WSZYSTKIE ZMIANY NALeży UZGADNIĄĆ, Z JEDNOSTKĄ PROJEKTOWĄ.  
(DOPUSZCZA SIĘ ZMIANY, PO UZGODNIENIU Z PROJEKTANTEM  
ORAZ PRZY ZACHOWANIU PARAMETRÓW TECHNICZNYCH MATERIAŁÓW)

PROJEKT WYKONAWCZY PRZEBUDOWA SZPITALA WOJEWÓDZKIEGO W POZNANIU PRZY UL. JURASZÓW 7/19 POLEGAJĄCA NA DOSTOSOWANIU OBIEKTU DO OBOWIAZUJĄCYCH PRZEPISÓW POŻAROWYCH - IV ETAP PRZEBUDOWY.					
  STUDIO PROJEKTÓW CUBE 27 STUDIO PROJEKTÓW ARCHITEKT BARBARA LIBER-SKARBEEK BIURO: 60-109 POZNAN, UL. ROLNA45B/19, KOM: 603 337 422,  E-MAIL: B.LIBER@CUBE27.PL WWW.CUBE27.PL WWW.PRZYKLEJE.KI.PL WWW.FOTOTAPETA27.PL	OBIEKT:	IMIĘ I NAZWISKO PROJEKTANT ARCHITEKTURA:	NR UPR	PODPIS	
	<b>SZPITAL WOJEWÓDZKI W POZNANIU UL. JURASZÓW 7/19</b>	MGR INŻ. ARCH. BARBARA LIBER-SKARBEEK	15/08/DOIA		
		INWESTOR:			
		<b>SZPITAL WOJEWÓDZKI W POZNANIU UL. JURASZÓW 7/19</b>			
		PROJEKTANT INST. ELEKTRYCZNE:			
	MGR INŻ. PAWEŁ POMYKAŁSKI WKP/0386/ PWOE/09				
	OPRACOWANIE INST. ELEKTRYCZNE:				
	INŻ. GRZEGORZ DOMAŃSKI		110/90/PW		
SKALA:	DATA:	TYTUŁ RYSUNKU: DŹWIĘKOWY SYSTEM OSTRZEGANIA		BRANŻA: <u>Nr rys.</u>	
1:100	09/2018	<b>ROTUNDA - PIWNICA</b>		INST. ELEKT. PW/IV ETAP/ DSO/R_01	

UWAGA!  
DOSTOSOWAĆ I ZACHOWAĆ KONTYNUACJĘ NUMERACJI  
ADRESÓW ELEMENTÓW DO ZREALIZOWANYCH ETAPÓW PRZEBUDOWY.