


JROLOGICZNY Z PODODZIAŁEM INTENSYWNEGO NADZORU NAD CHORYMI Z UDAREM MÓZGU I ZESPOŁEM DS. STWARDNIENIA ROZSIANEGO - 57+38os.

CZĘŚĆ II

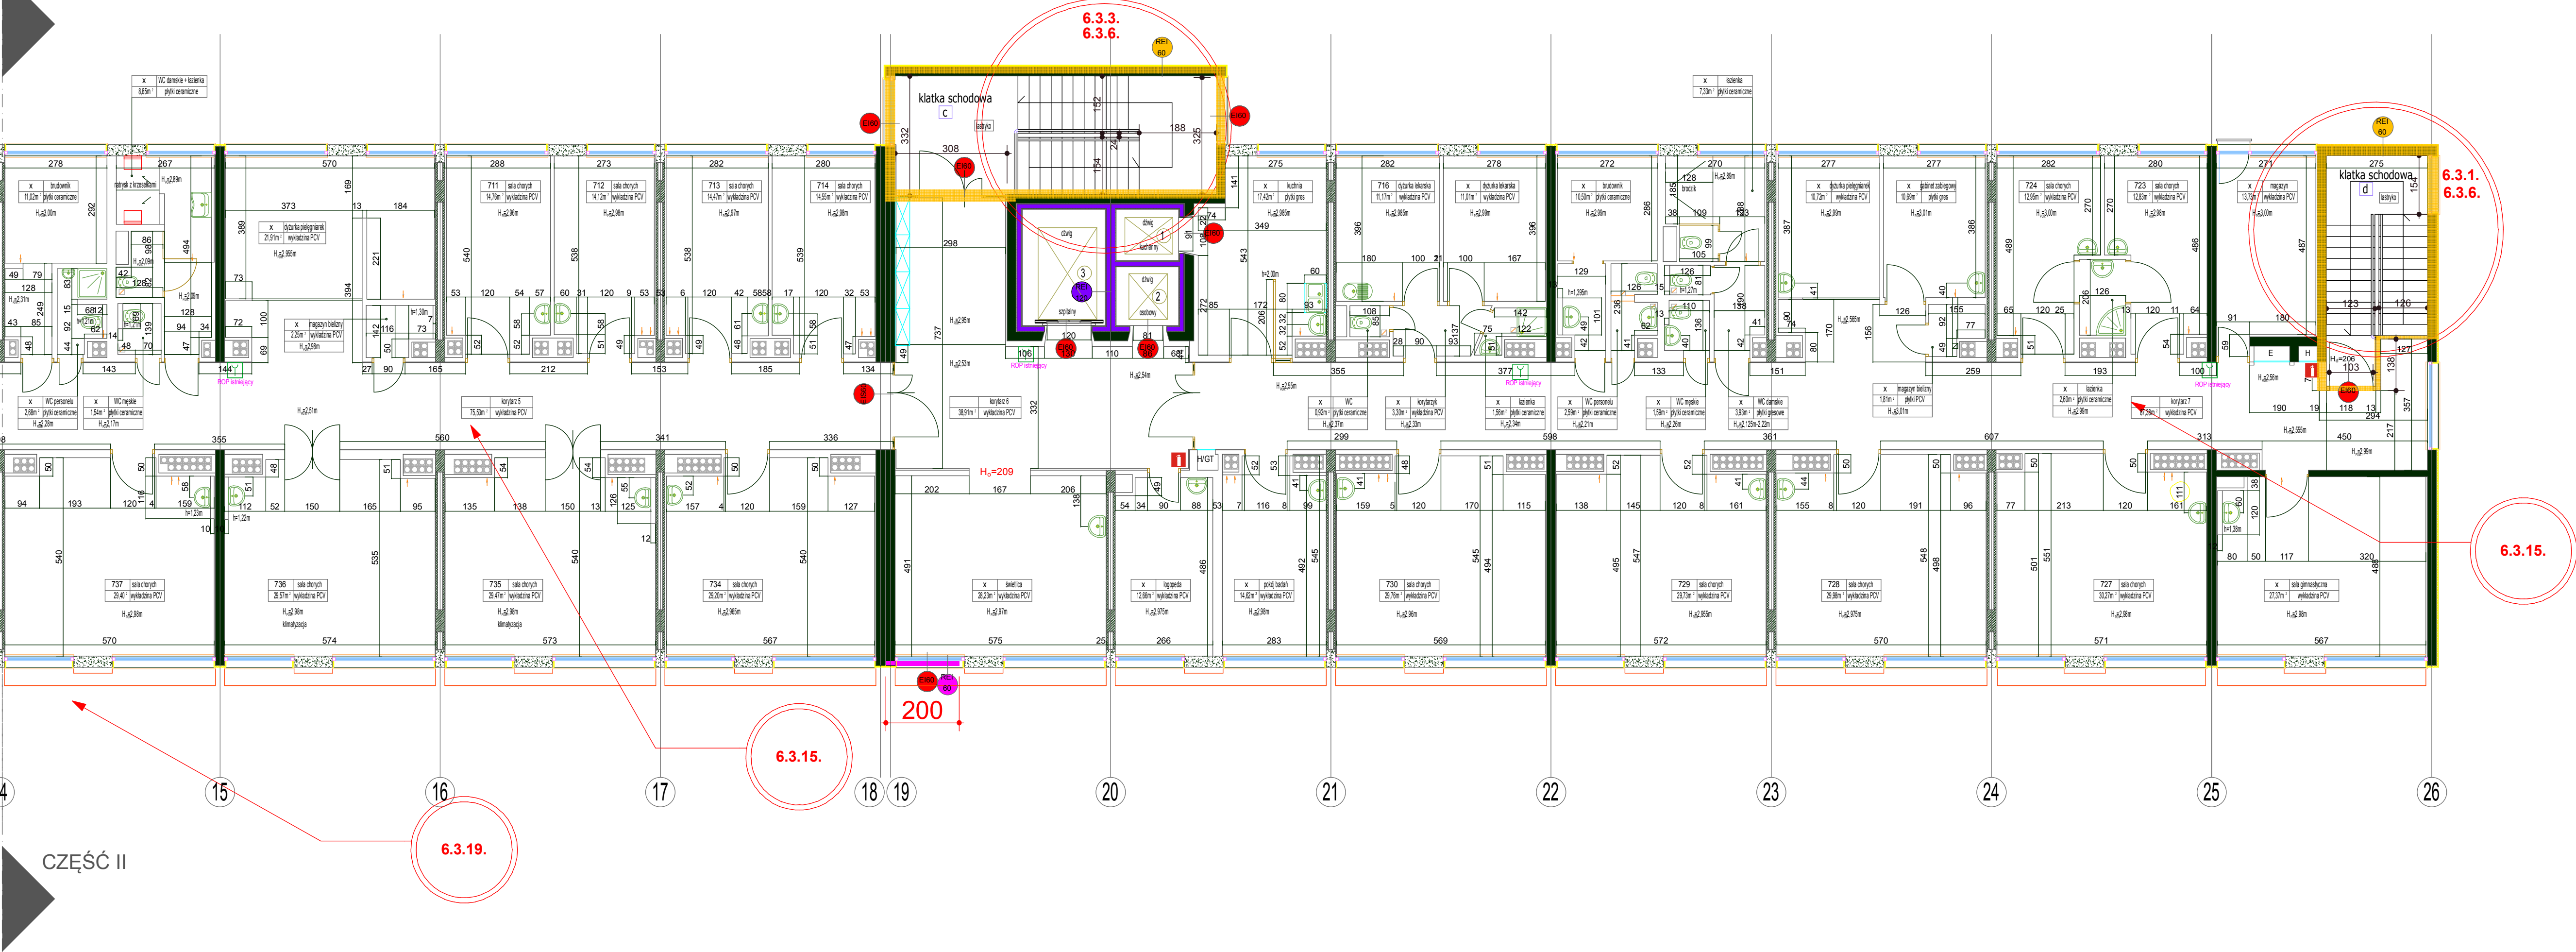


LEGENDA:

- REI 120 - ŚCIANY ISTNIEJĄCE REI 120
- REI 60 - ŚCIANY ISTNIEJĄCE REI 60
- REI 120 - ŚCIANY O WYMAGANEJ ODOPORNOCI REI 120
- REI 60 - ŚCIANY O WYMAGANEJ ODOPORNOCI REI 60
- EI 60 - ŚCIANY O WYMAGANEJ ODOPORNOCI EI 60
- EI 120 - DRZWI ISTNIEJĄCE EI 120
- EI 60 - DRZWI ISTNIEJĄCE EI 60
- EI 30 - DRZWI ISTNIEJĄCE EI 30
- EI 60 - DRZWI NOWOPROJEKTOWANE EI 60
- EI 30 - DRZWI NOWOPROJEKTOWANE EI 30
- S - DRZWI NOWOPROJEKTOWANE DYMOSZCZELNE
- WYMIAR EWAKUACYJNY DRZWI
- WYMIAR ARCHITEKTONICZNY DRZWI

- ISTNIEJĄCY RĘCZNY OSTRZEGACZ POŻAROWY
- GAŚNICA
- HYDRANT
- GŁÓWNY WYŁĄCZNIK PRĄDU
- GAZY TECHNICZNE
- NIEZGODNOŚCI W ZAKRESIE PRZEPISÓW TECHNICZNO-BUDOWLANYCH I PRZECIWOŻAROWYCH, KTÓRE NIE ZOSTANĄ DOPROWADZONE W BUDYNKU DO STANU ZGODNEGO Z PRZEPISAMI
- 6.3.15. - ODNOŚNIK NUMERYCZNY DO CZĘŚCI OPISOWEJ EKSPERTYZY
- NIEZGODNOŚCI W ZAKRESIE PRZEPISÓW TECHNICZNO-BUDOWLANYCH I PRZECIWOŻAROWYCH, KTÓRE ZOSTANĄ USUNIĘTE
- ISTNIEJĄCE DRZWI W KLASIE USYTUOWANE NA GRANICY STREF - WYMAGANY ATEST (dodatkowo potwierdzenie istnienia ścianki w klasie nad sufitem podwieszonym)

UWAGA!

Część opisowa i graficzna Ekspertyzy, stanowi integralną całość i należy je rozpatrywać wspólnie.

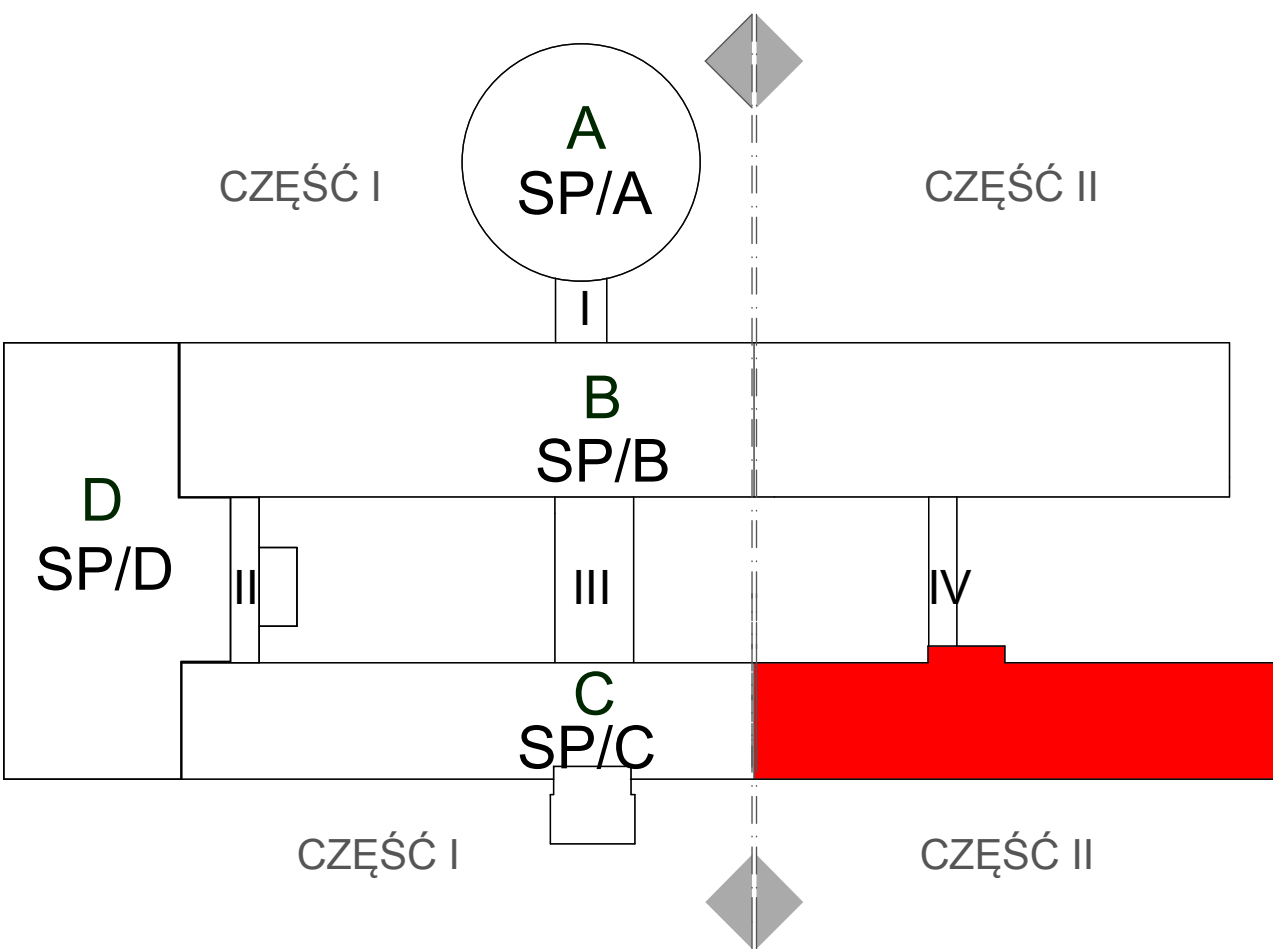

EKSPERTYZA TECHNICZNA STANU OCHRONY PRZECIWOŻAROWEJ			
OBIEKTÓW SZPITALA WOJEWÓDZKIEGO w Poznaniu			
 STUDIO PROJEKTÓW CUBE 27 Studio Projektów Architekt Barbara Liber-Skarbek Biurowo: 60-189 Poznań, ul. Rakowicką 19, kom. 603 337 422, fax: (61) 448 73 49, e-mail: tomasz.liber@cube27.pl www.cube27.pl www.poznan.pl	Obiekt:	Szpital Wojewódzki w Poznaniu ul. Juraszów 7/19	Nr upr. Podpis
	Projektant architektura:	mgr inż. arch. Barbara Liber-Skarbek	15.06/DOA
	Asystent architektura:	mgr inż. arch. Justyna Stępińska	
	Inwestor:	Szpital Wojewódzki w Poznaniu ul. Juraszów 7/19	
	Wykonawca budowlany:	mgr inż. arch. Janusz Krol	CRRB
	Instalacja elektryczna:	mgr inż. Tomasz Lewandowski	267/RO/PW
	Instalacja sanitarna:	mgr inż. Marcin Karbowiak	508/2009
	Instalacja wentylacji i klimatyzacji:	mgr inż. Marcin Karbowiak	508/2009
Skala:	1:100	Tytuł rysunku:	Rzut VII piętra/Część II
Data:	06/2015	Architektura	35.