




Skala 1:5000  
0 50 100 m

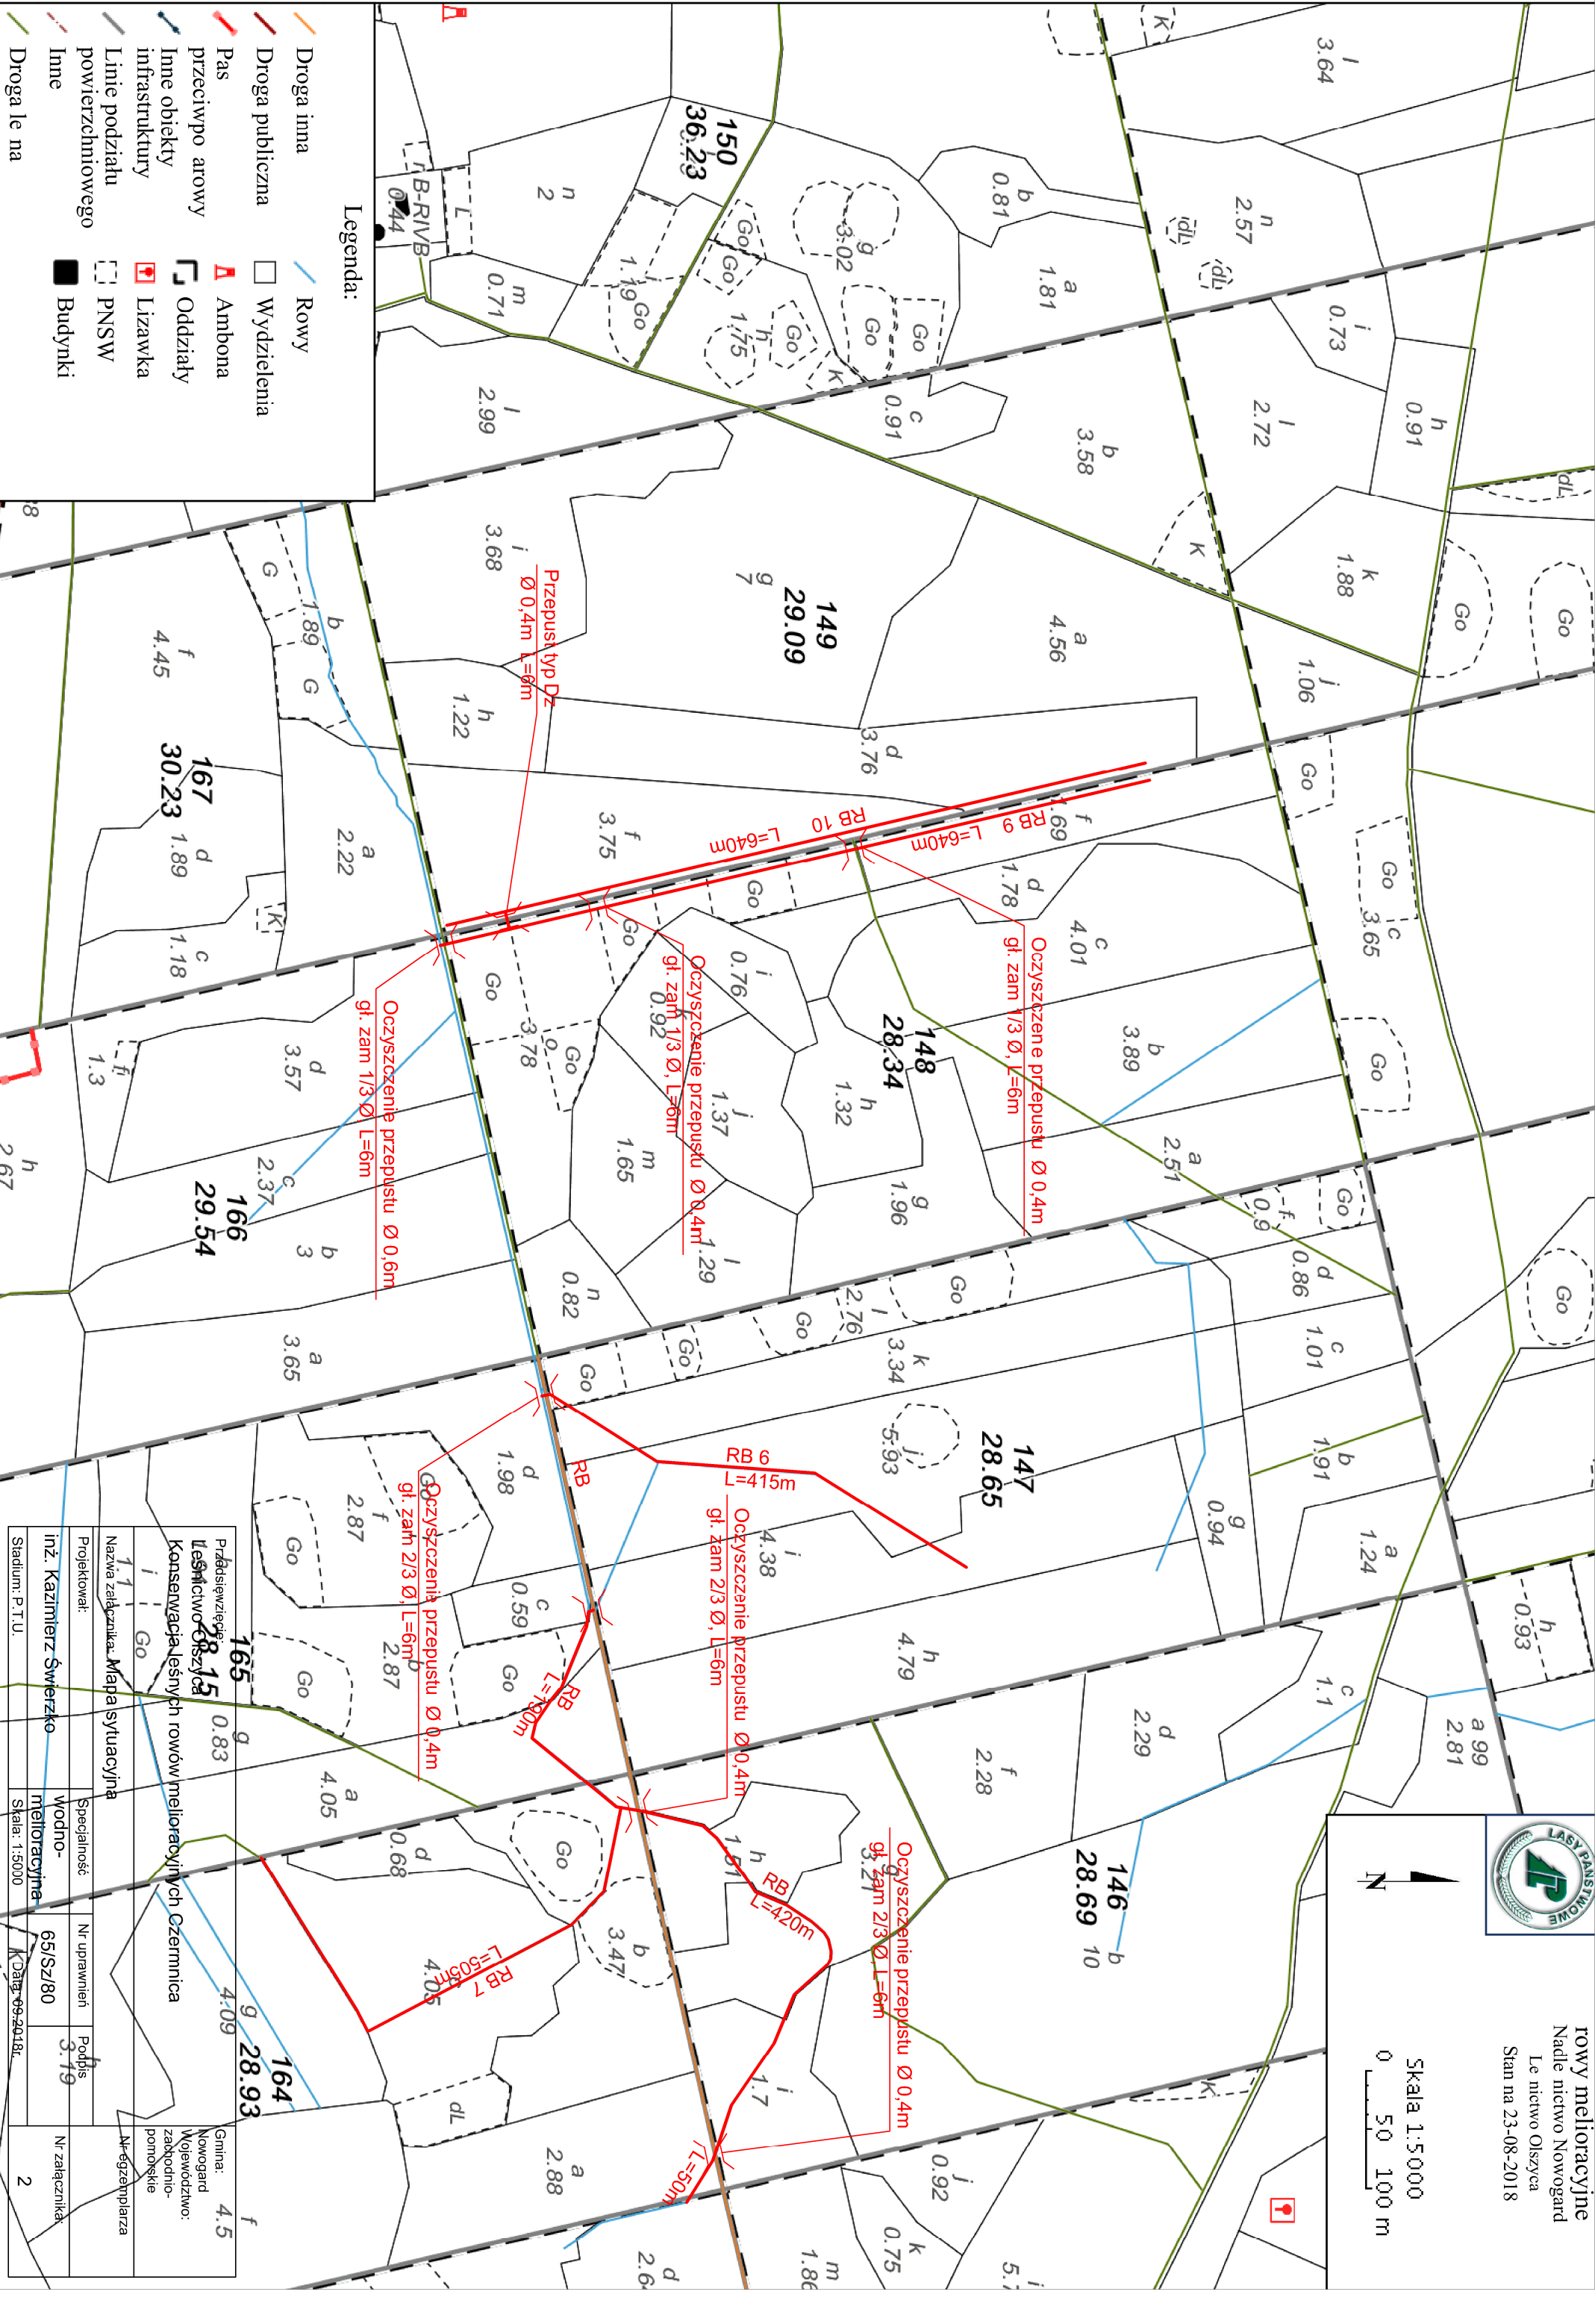

Legenda:

- Rowy
- Wydzielenia
- Droga inna
- Droga publiczna
- Pas przeciwno arowy
- Inne obiekty infrastruktury
- Linie podziału powierzchniowego
- Inne
- Droga le na
- Ambona
- Oddziały
- Lizawka
- PNSW
- Budynki

Przedsiębiorstwo Leśnictwo Olszyca				Gmina: 4.5	
Konservacja leśnych rowów melioracyjnych Czeremnica				Nowogard	
Nazwa załącznika: Mapa sytuacyjna				Województwo: zachodnio-pomorskie	
Projektant: inż. Kazimierz Świerko				Nr egzemplarza	
Specjalność: wodno-melioracyjna				Nr uprawnień: 65/Sz/80	
Stadium: P.T.U.				Podpis: 3.19	
Skala: 1:5000				Nr załącznika: 2	
Data: 09-2018r.					