


Skala 1:5000

0 50 100 m

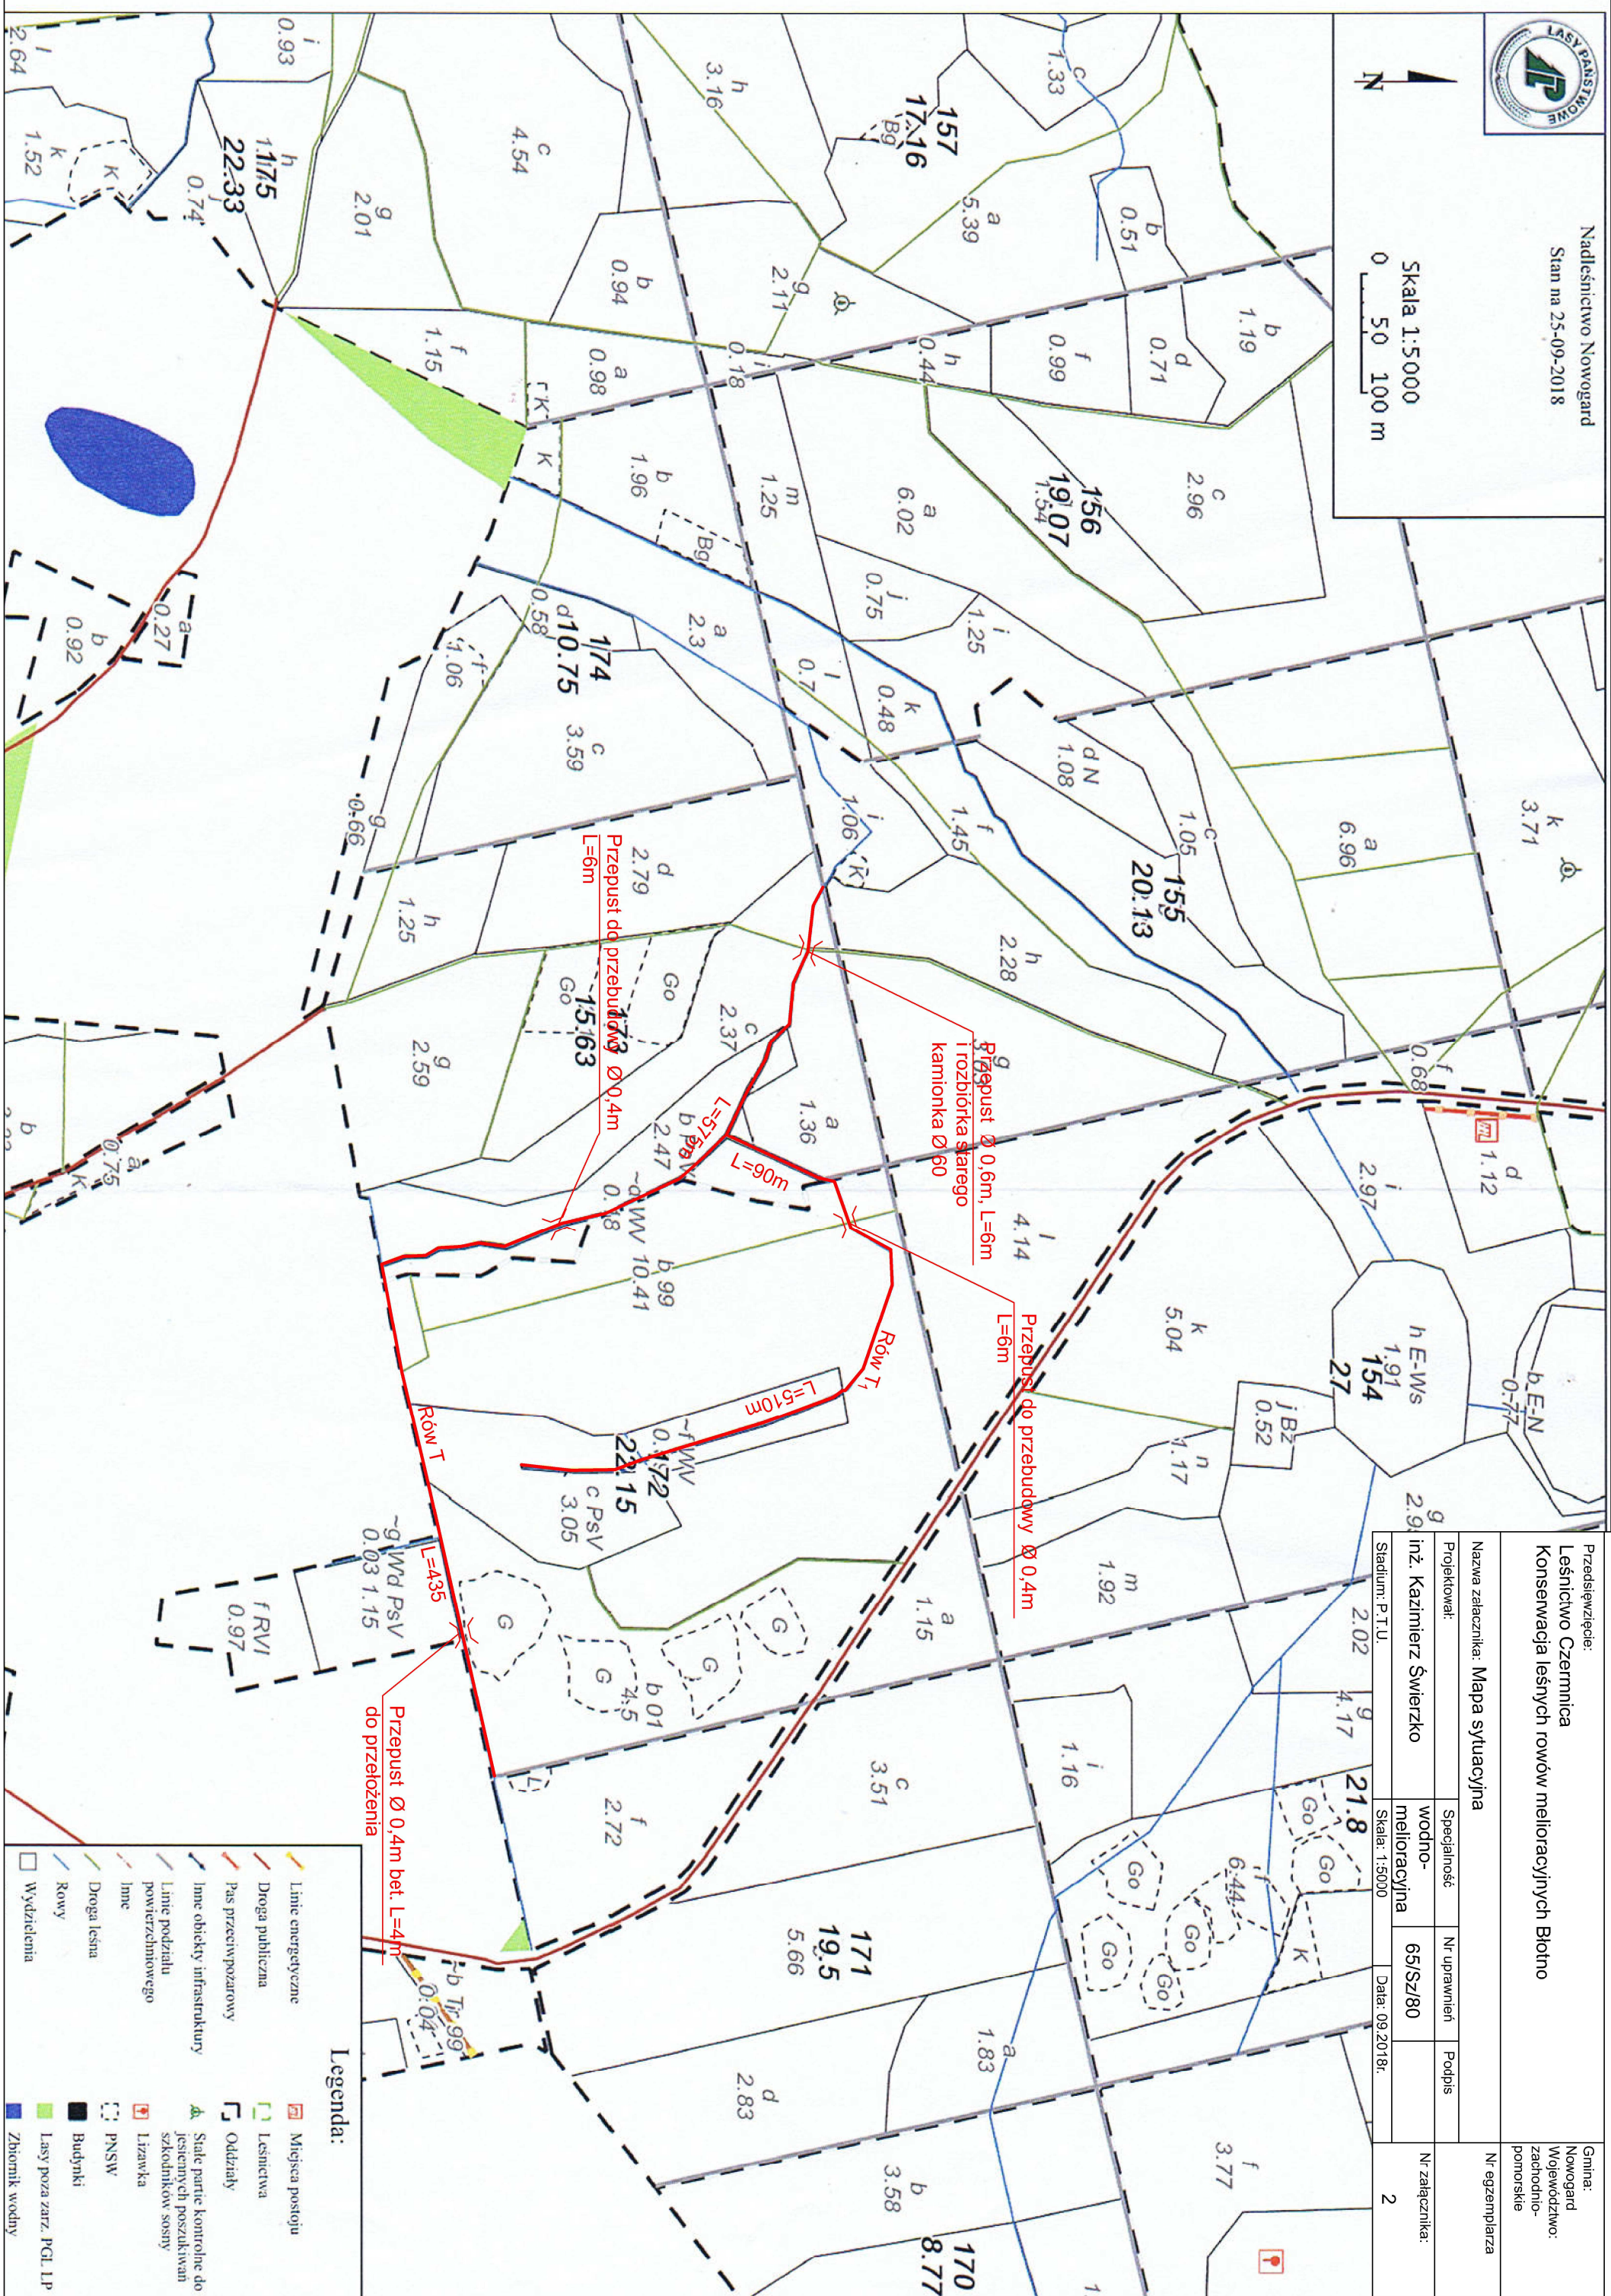

**Przedsięwzięcie:**  
**Leśnictwo Czermnica**  
**Konserwacja leśnych rowów melioracyjnych Błotno**

Gmina:  
Nowogard  
Województwo:  
zachodnio-  
pomorskie

Nazwa załącznika: Mapa sytuacyjna

Nr egzemplarza

Projektował:	Specjalność	Nr uprawnień	Podpis	Nr załącznika:
inż. Kazimierz Świerzko	wodno-melioracyjna	65/Sz/80		
Stadium: P.T.U	Skala: 1:5000	Data: 09.2018r.		2

Nr załącznika

Stadium: P. T. U.

Skala: 1:500

Data: 09.2018r.

2