


ZBRUJENIE WYŁĄCZNIKA	SYGNALIZACJA ZAZBRUJENIA	ZAMKNIĘCIE WYŁĄCZNIKA PRZEZ SEPAM	OTWARCIE WYŁĄCZNIKA LOKALNIE	SEPAM	STAN POŁOŻENIA WYL. ZAMKNIĘTY	SYGN. POŁOŻENIA WYL. ZAMKNIĘTY
					OTWARTY	OTWARTY

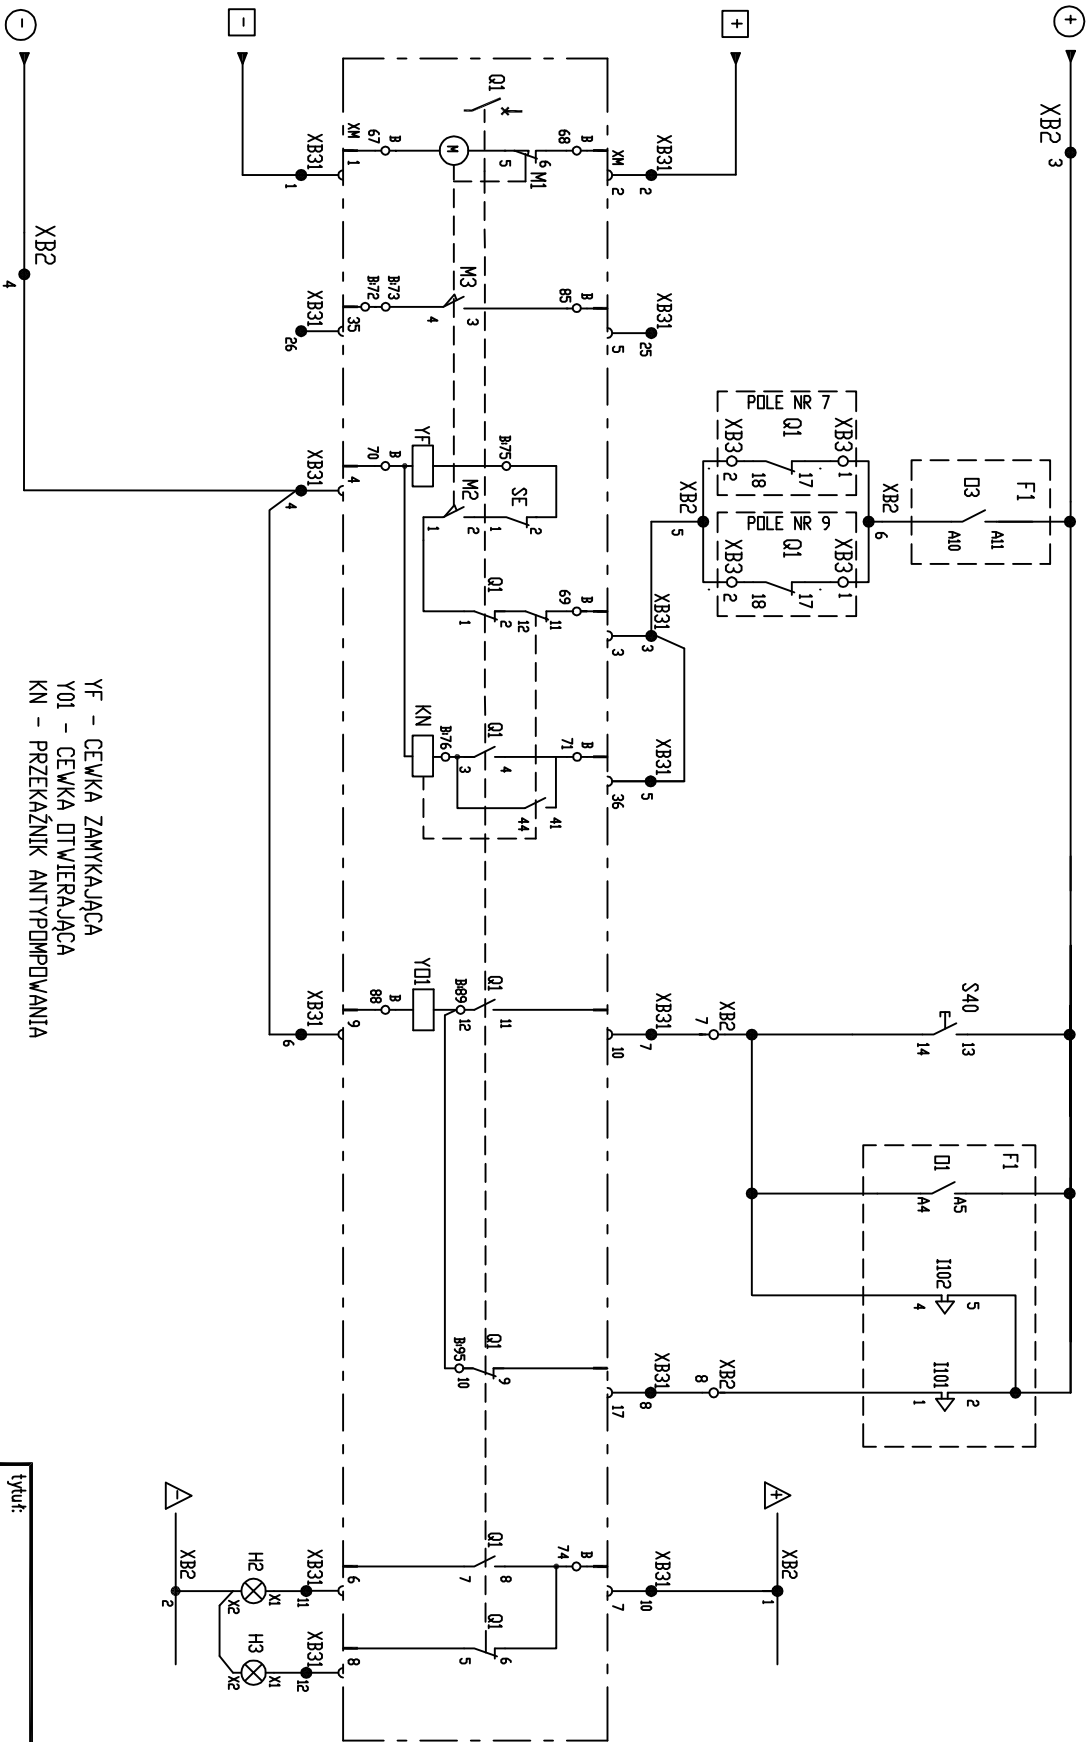

tytuł:	strona: 4
Rozdzielnica RSN 15kV	tytuł:
Pole sprężeniowe nr 9	tytuł:
rysunek nr:	tytuł:
E-6	tytuł: