


7. PRZEKRÓJ A-A

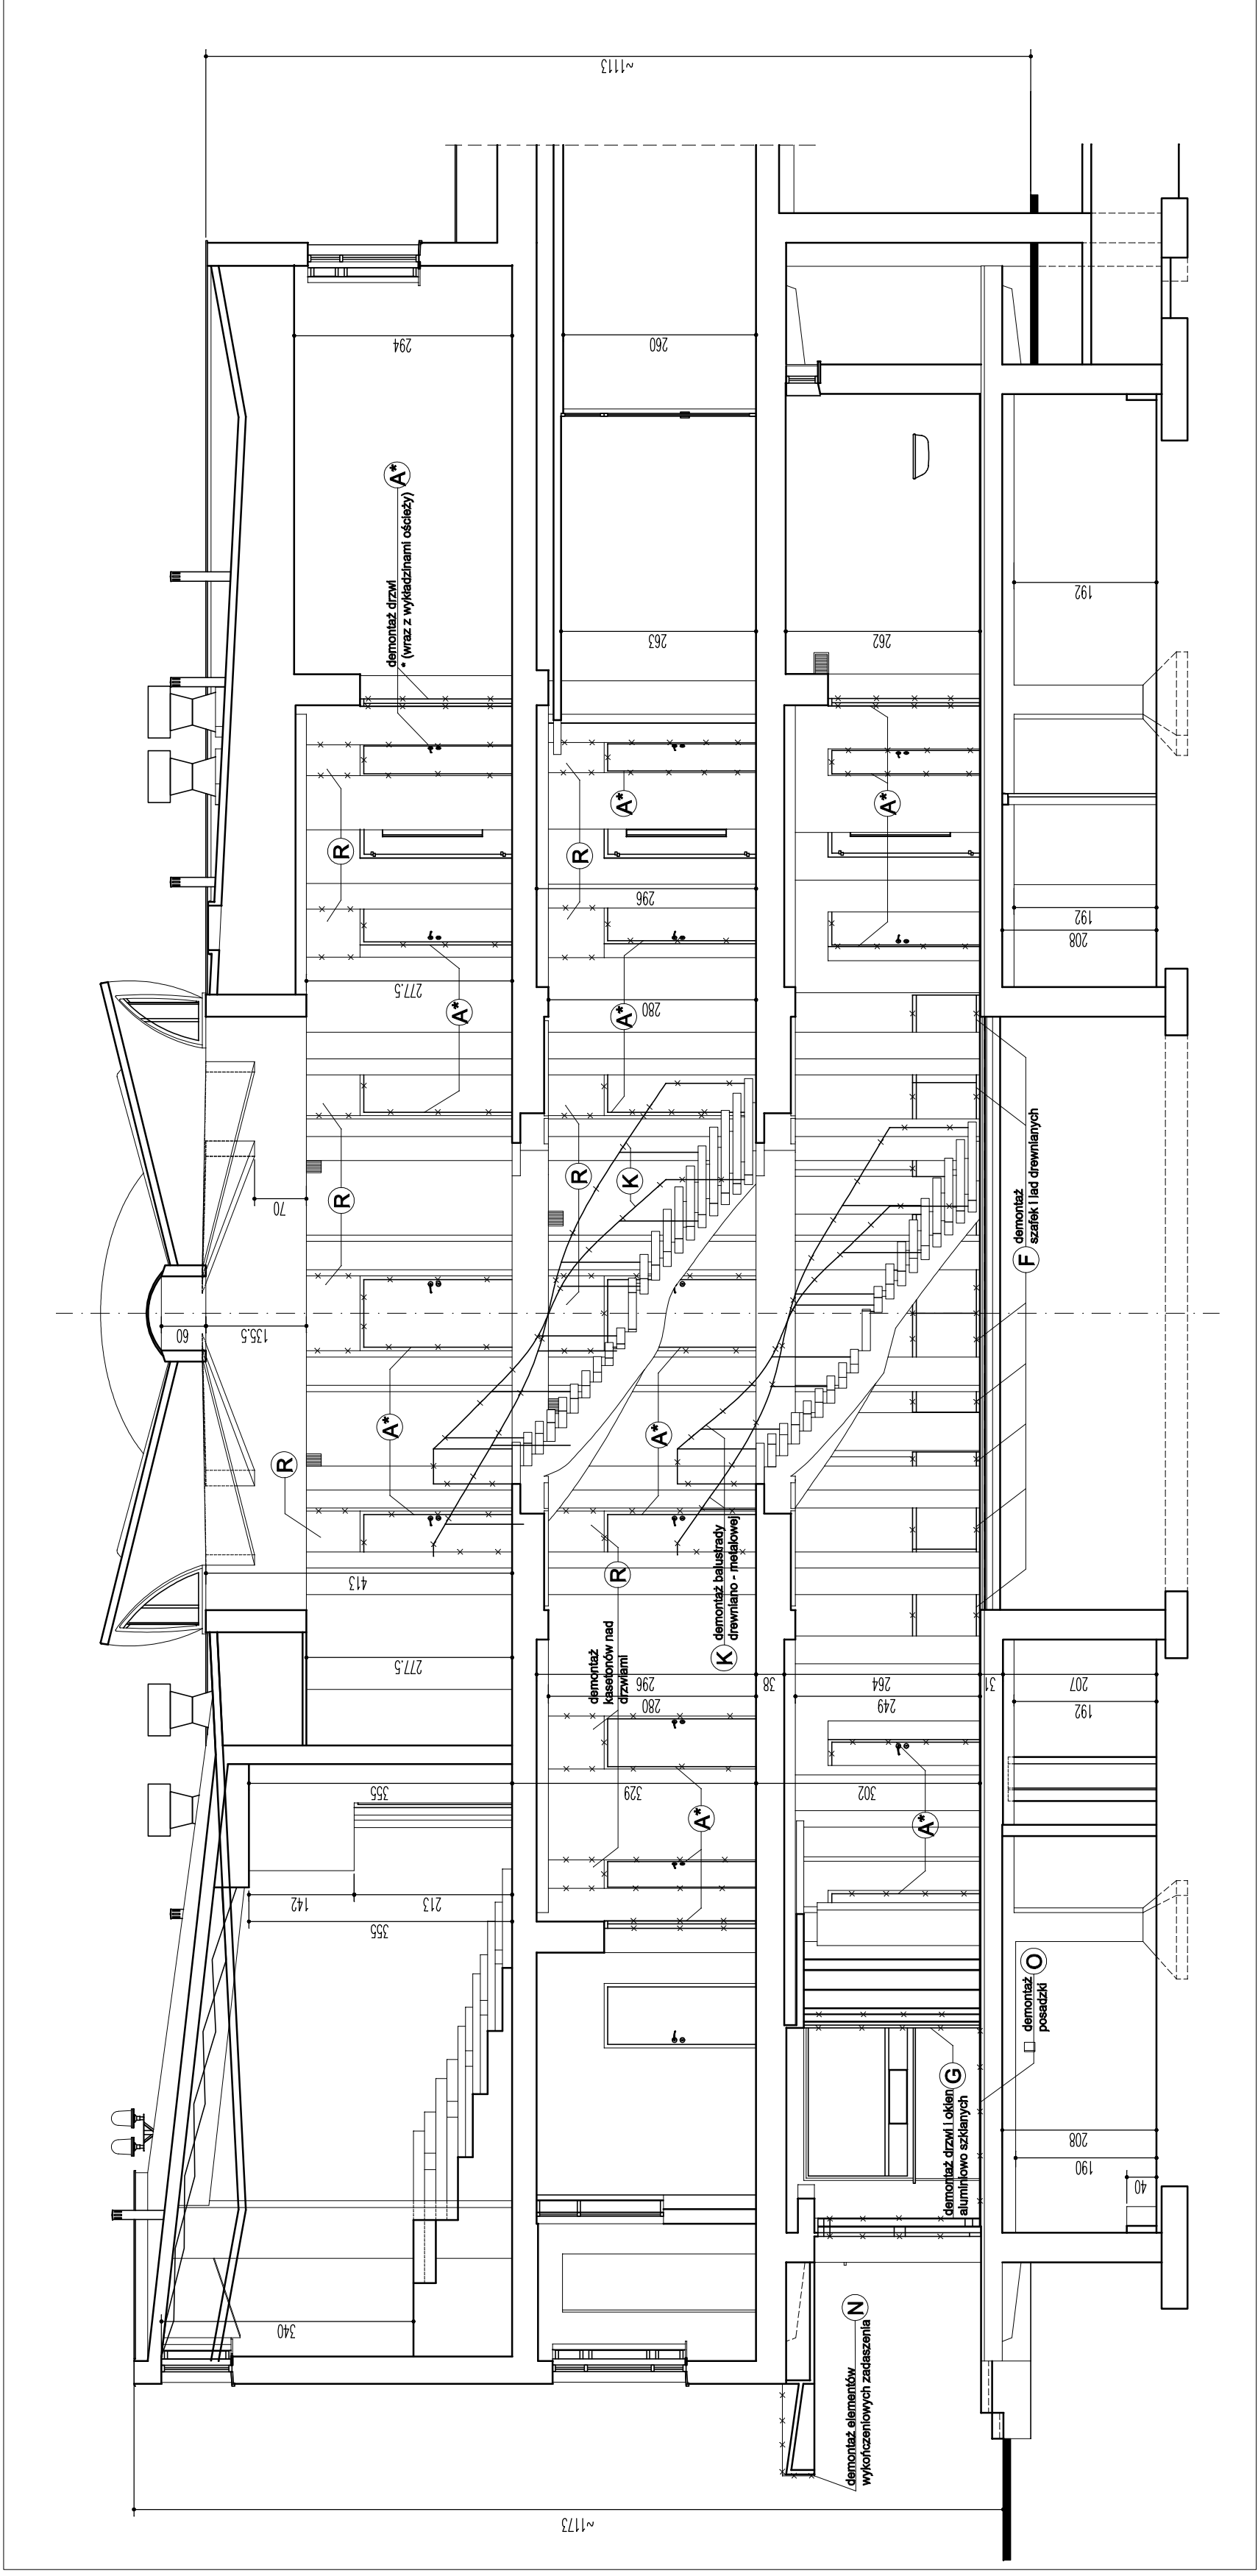


LEGENDA:


- S demontaż sufitu podwieszonego

PRACOWNIA PROJEKTOWA ARCH. JANUSZ DUBICKI			
Adres	Imię i nazwisko	Stanowisko	Strona
60-418 POZNAN OS. WL. LONETA 12 H TEL. 600 887 789	7/2017	PE-W	1/75
BUD. ROTUNDY - HOL ŁĄCZNIK nr I			
RZUT I PRZEKRÓJ - STAN ISTNIEJĄCY, WYBURZENIA			
JANUSZ DUBICKI			
WŁOCH BRONISŁAW			


SCHEMAT PIĘTRA I

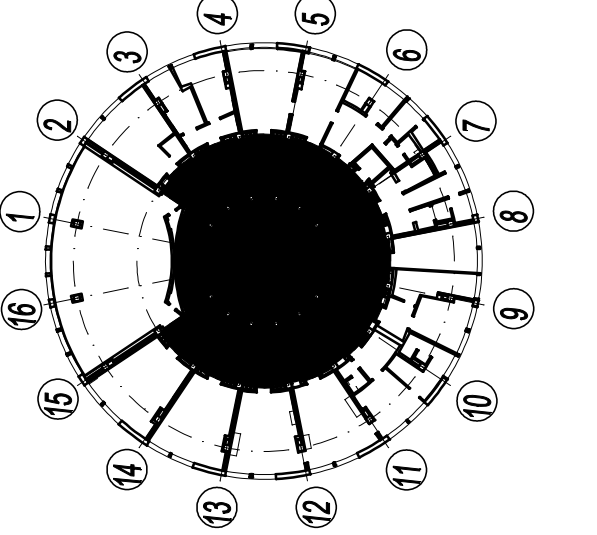


SCHEMAT PIĘTRA II

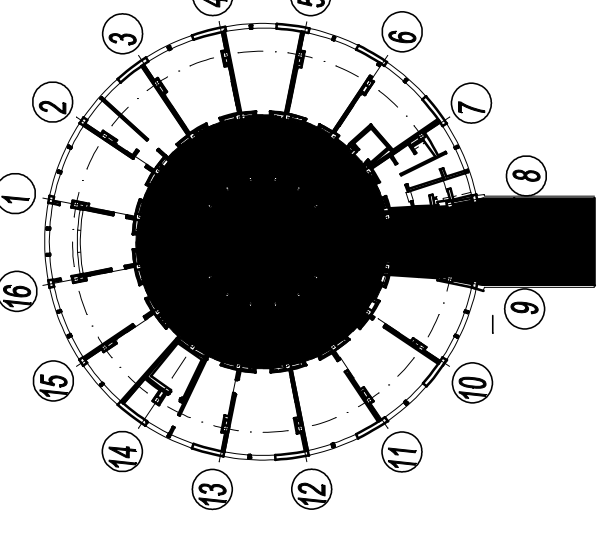

7. RZUT PIĘTRA II

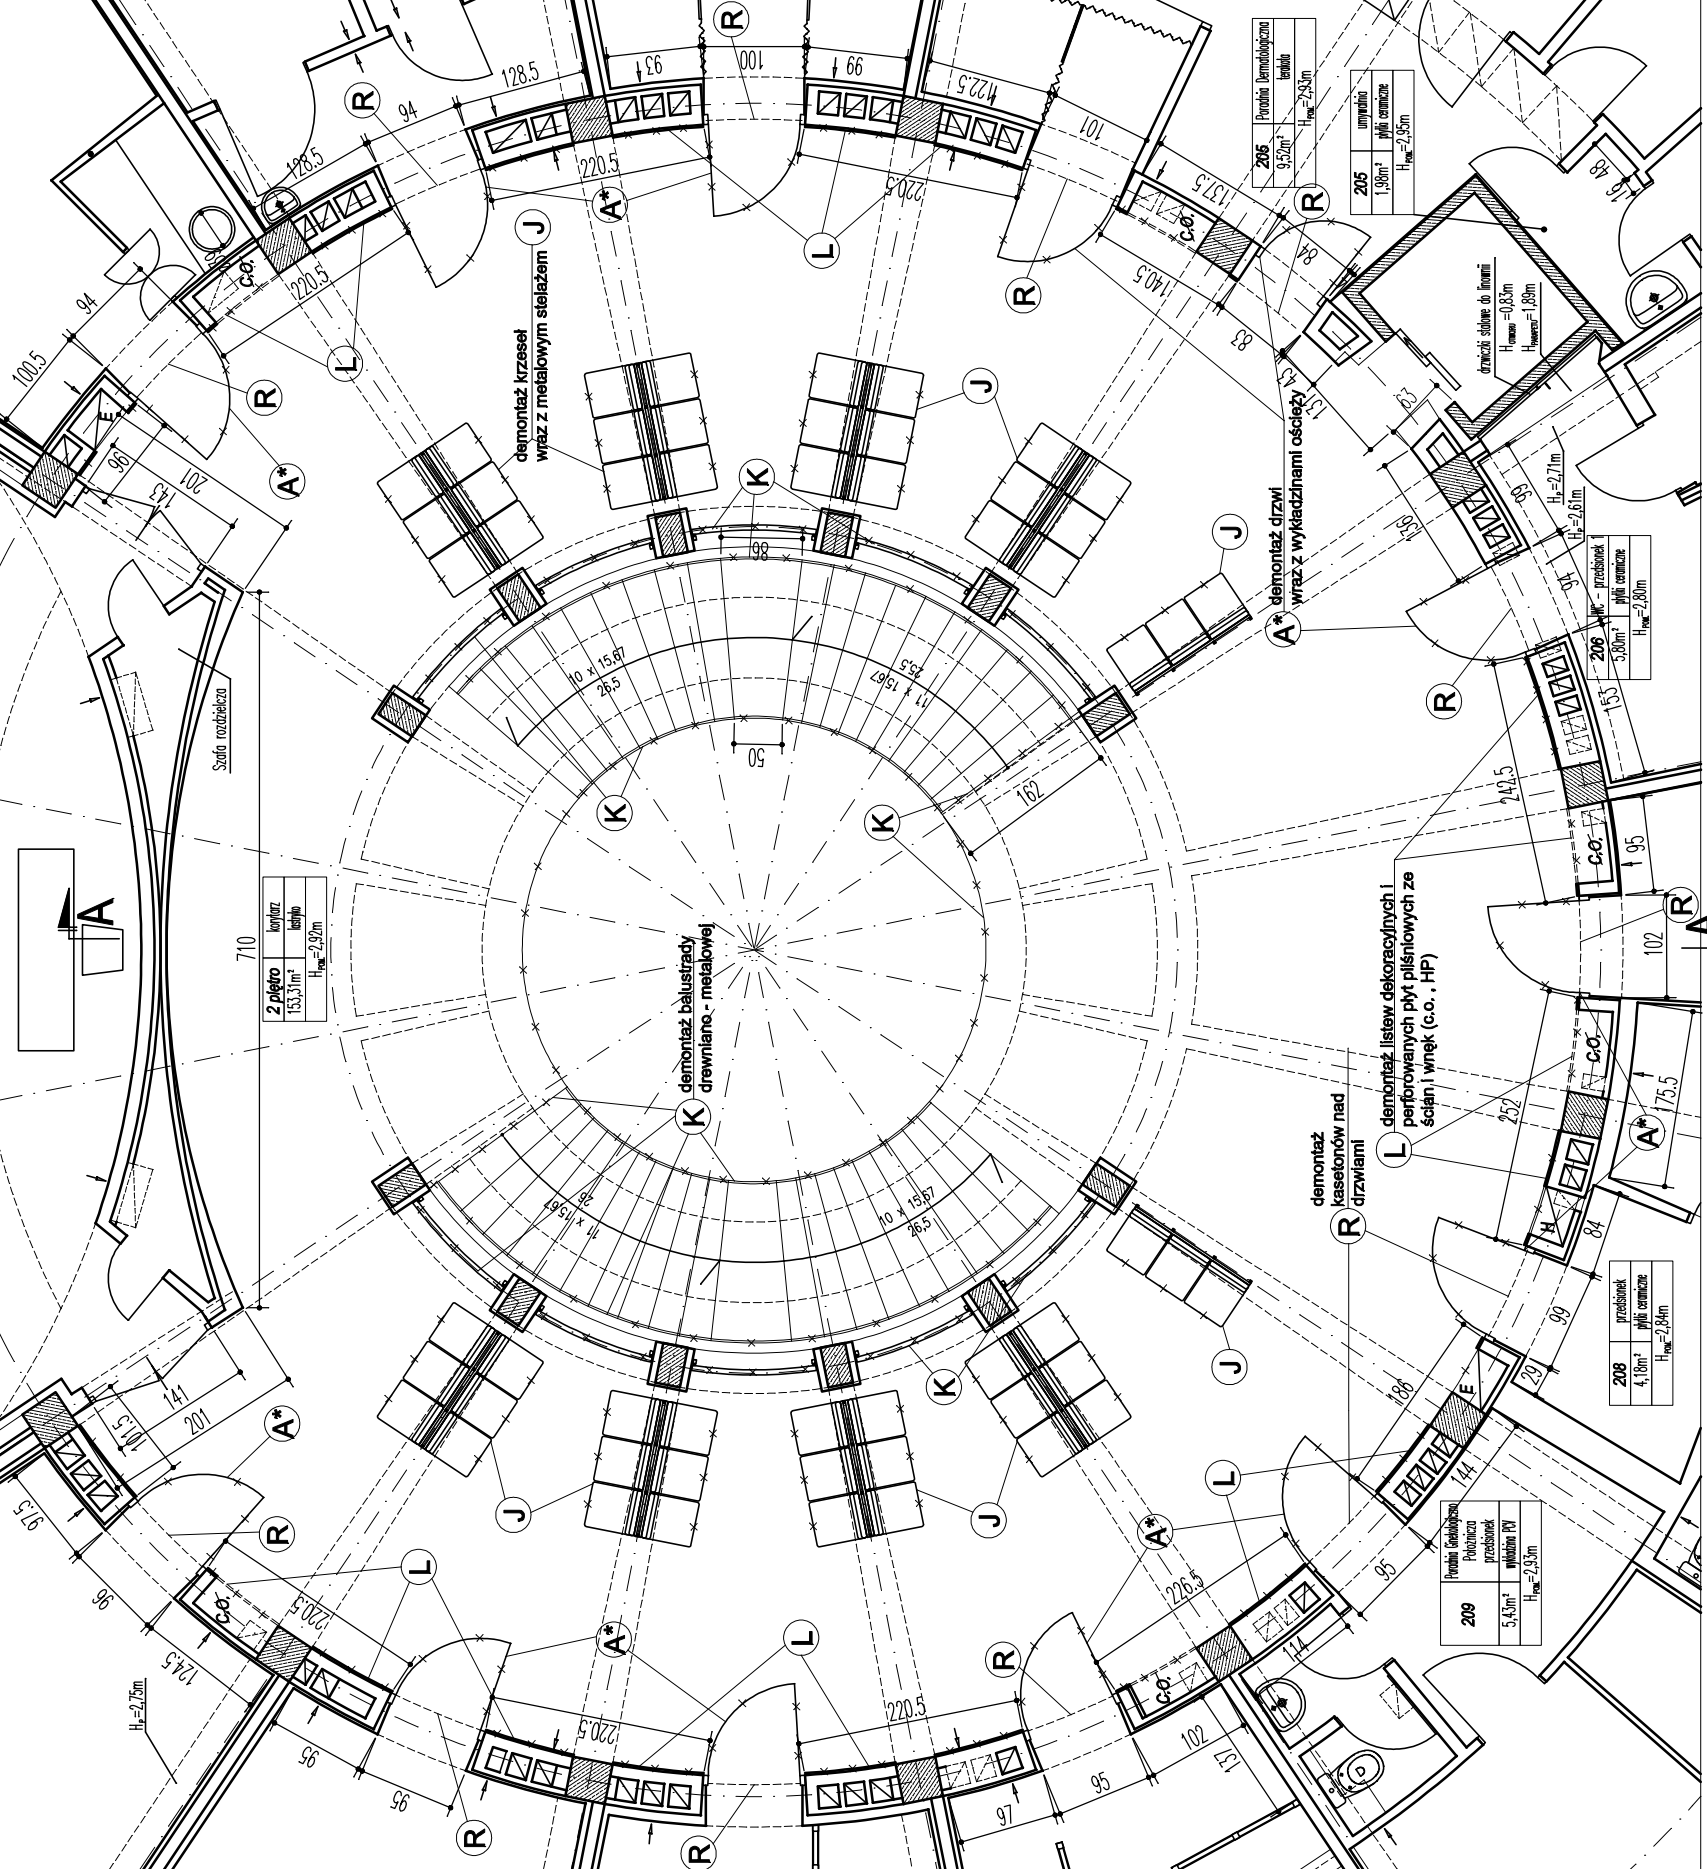

7. RZUT PIĘTRA I

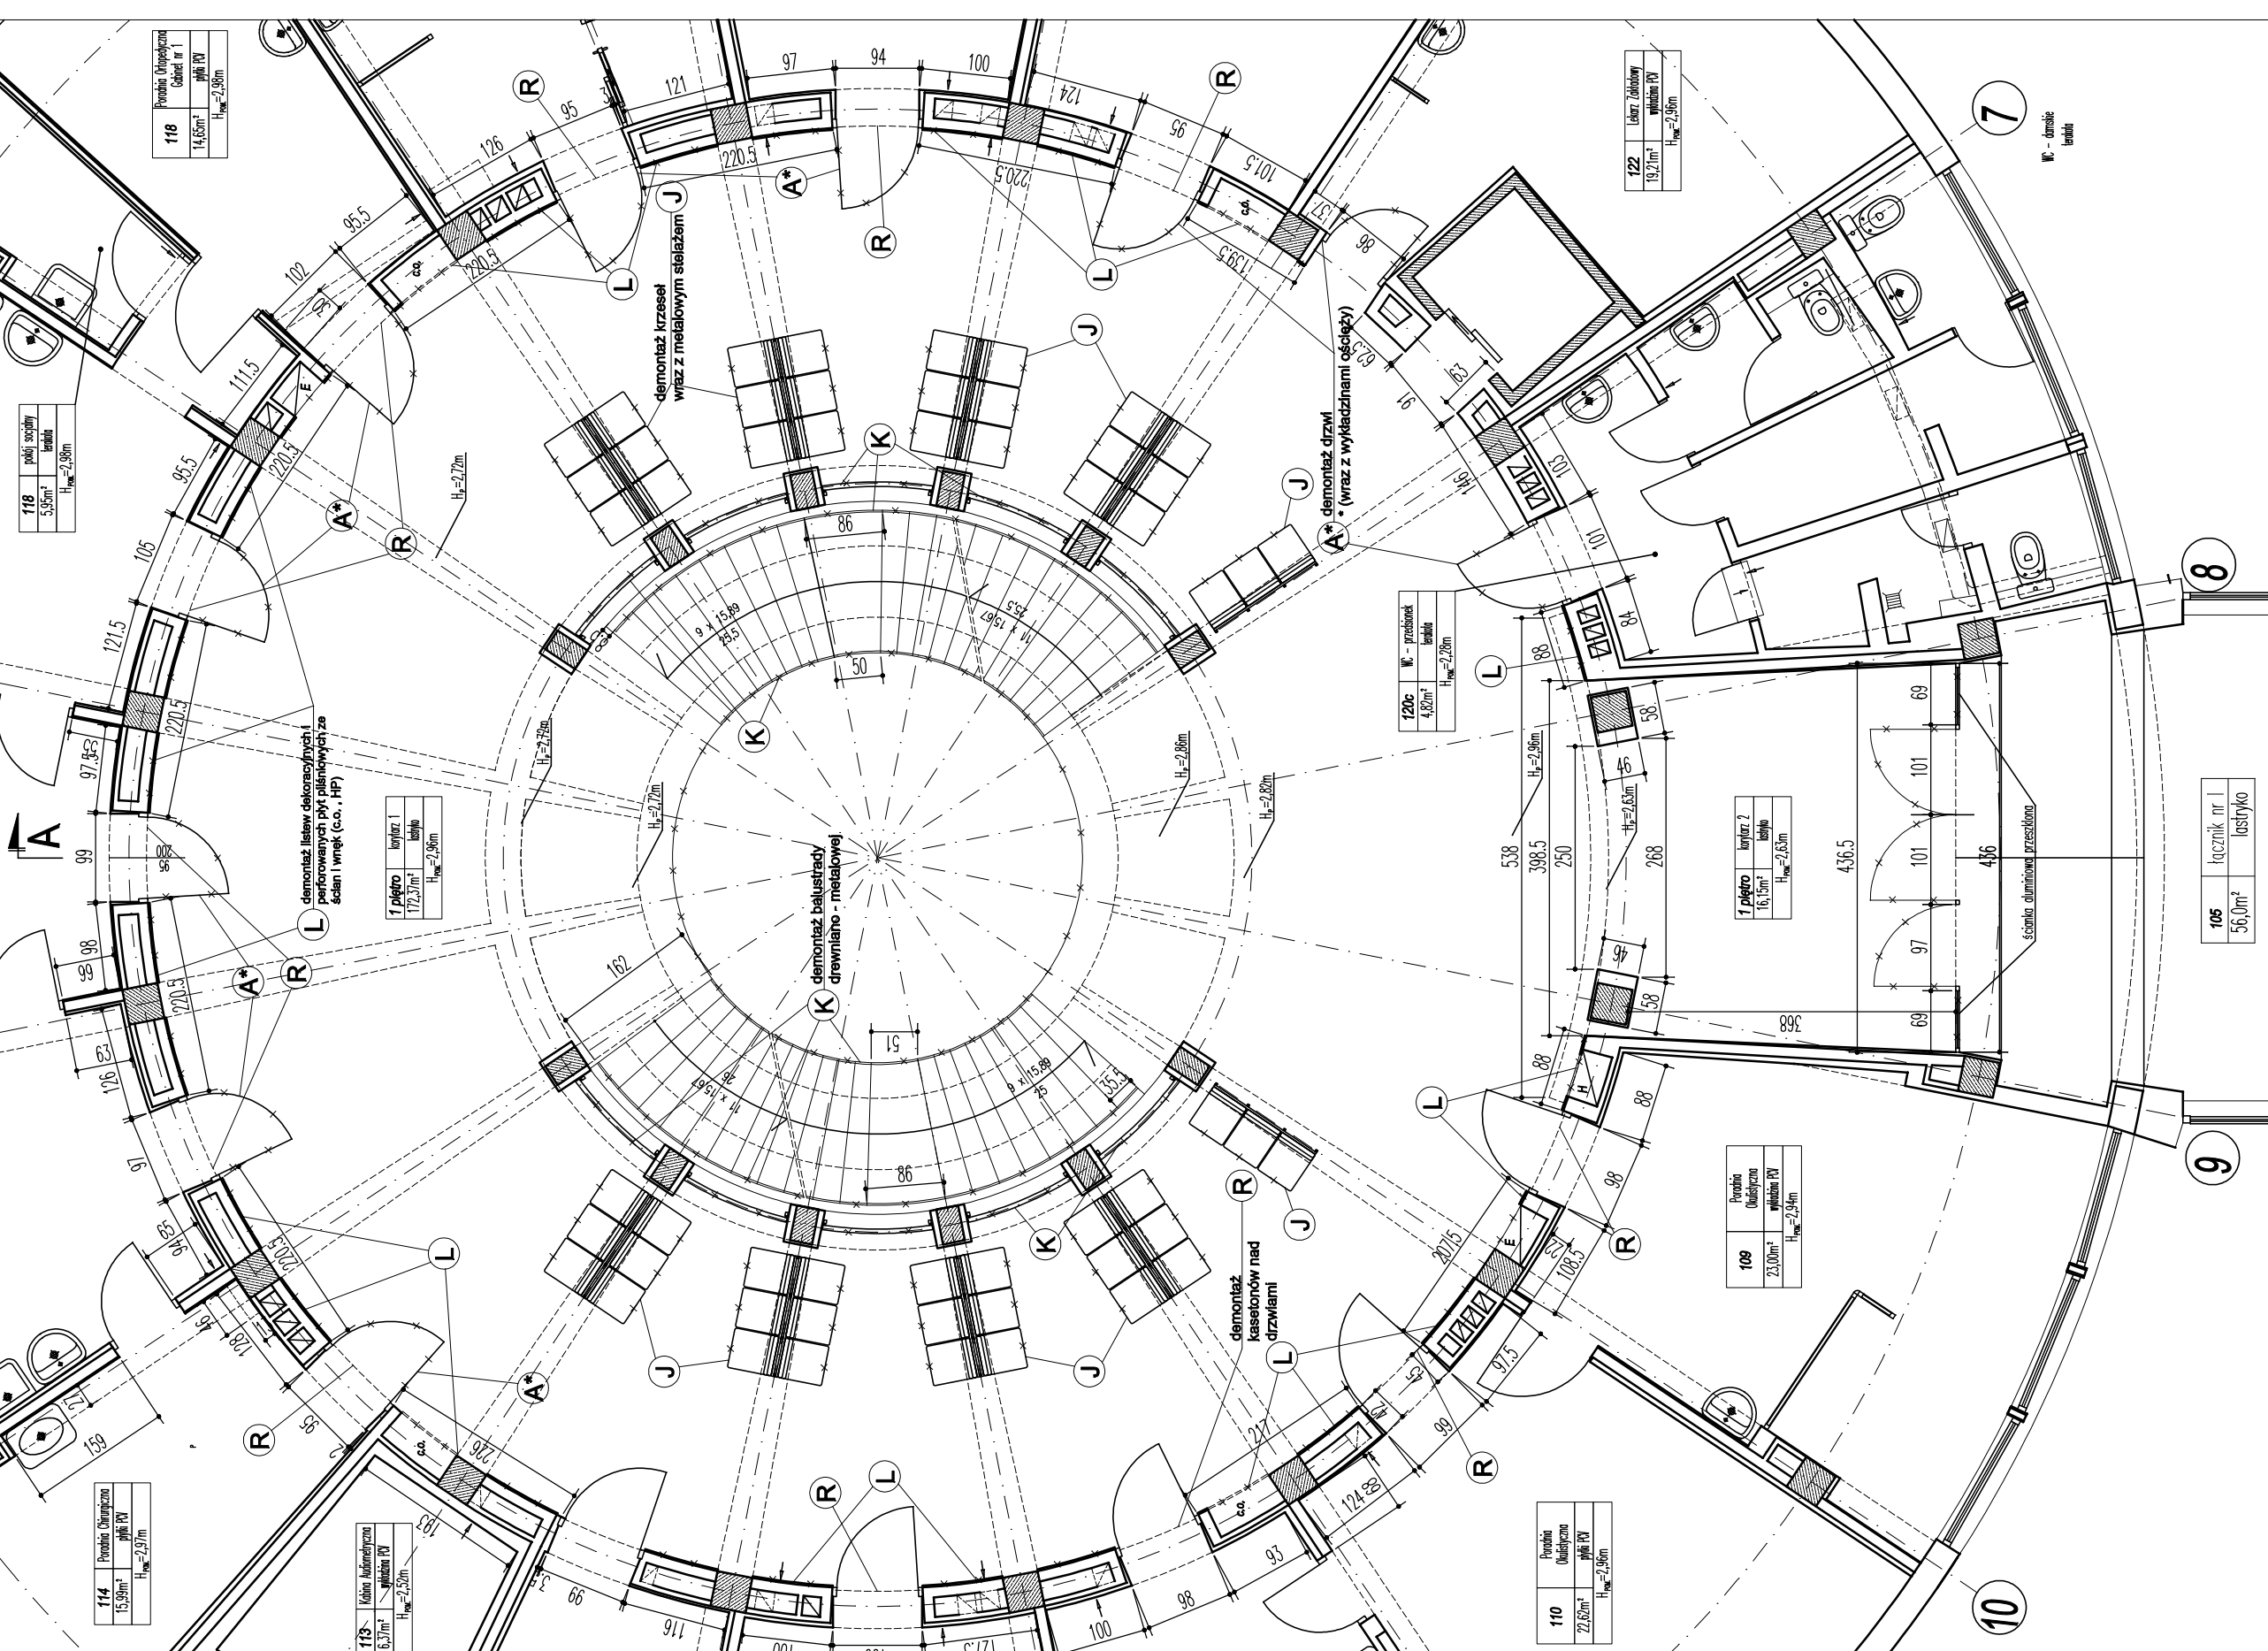

7. RZUT HONU PARTER

Wejście A

