

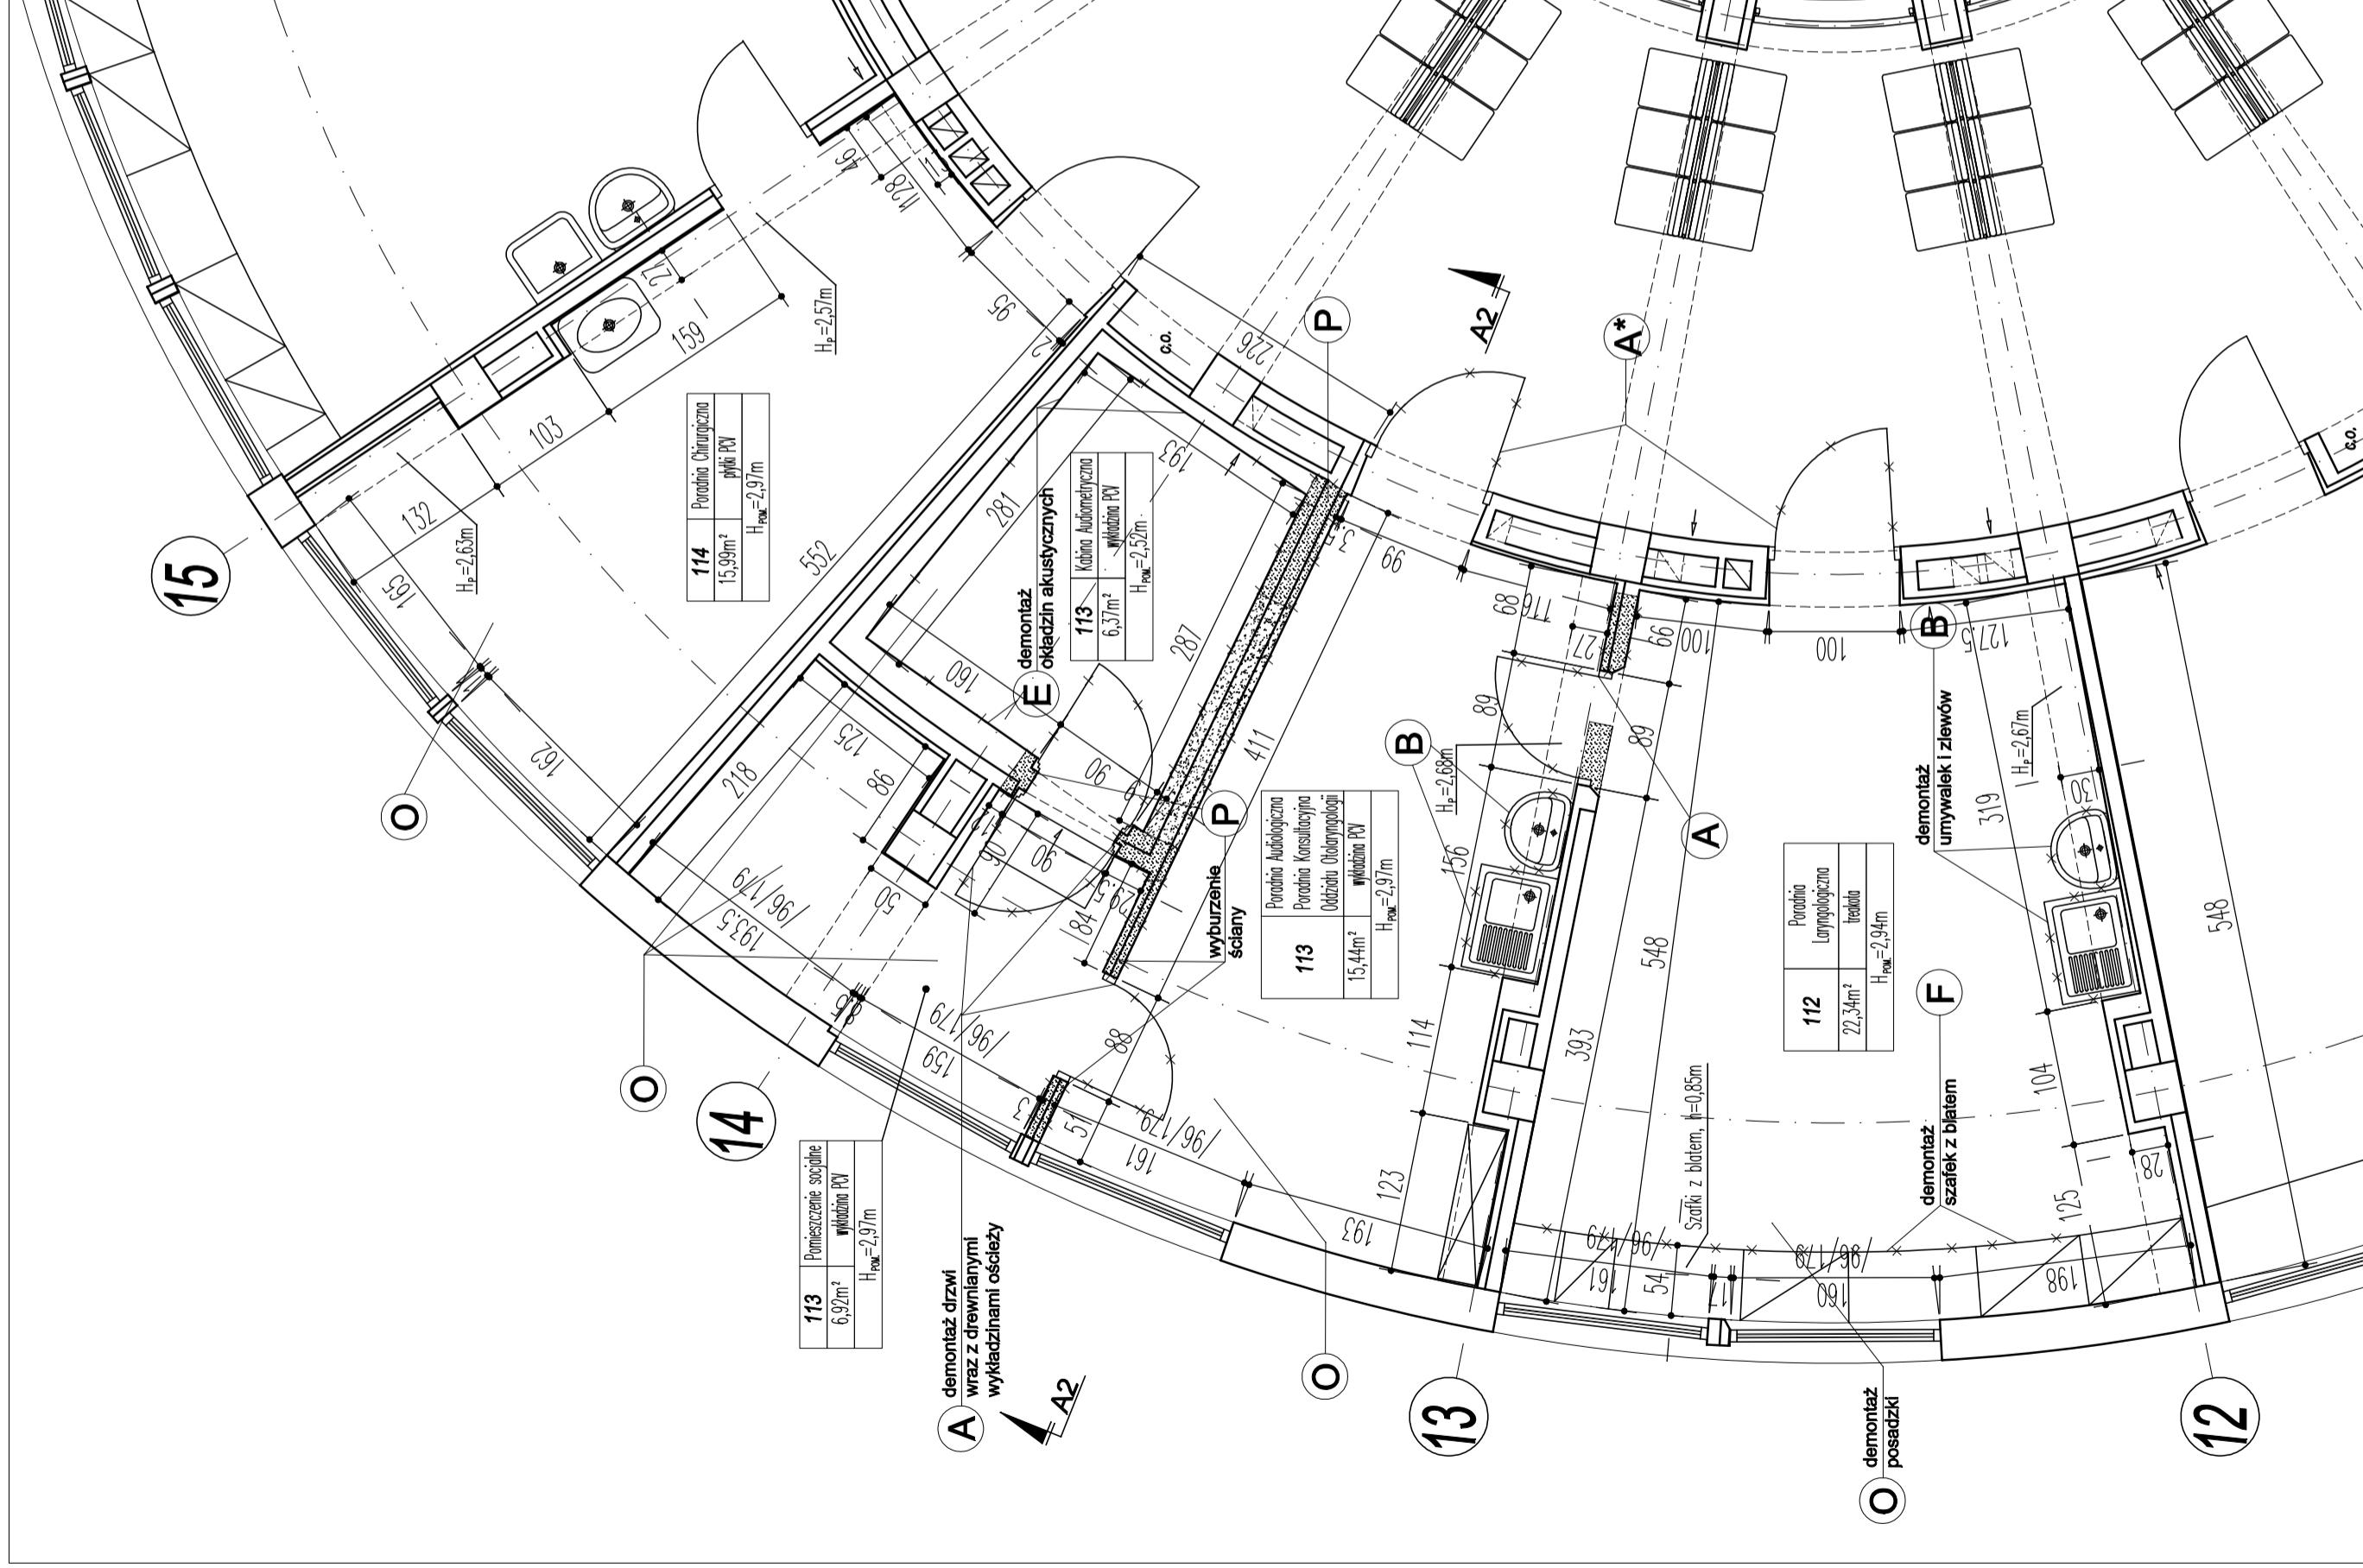


2. RZUT PORADNI LARYNGOLOGICZNEJ I OTOLARYNGOLOGICZNEJ

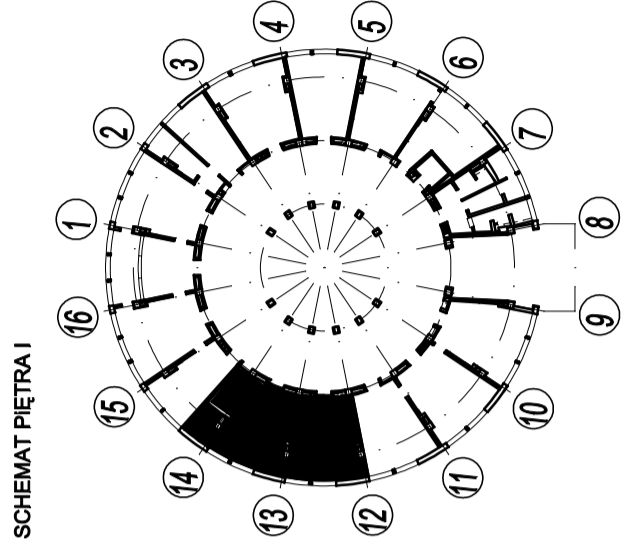

2. PRZEKRÓJ A2-A2

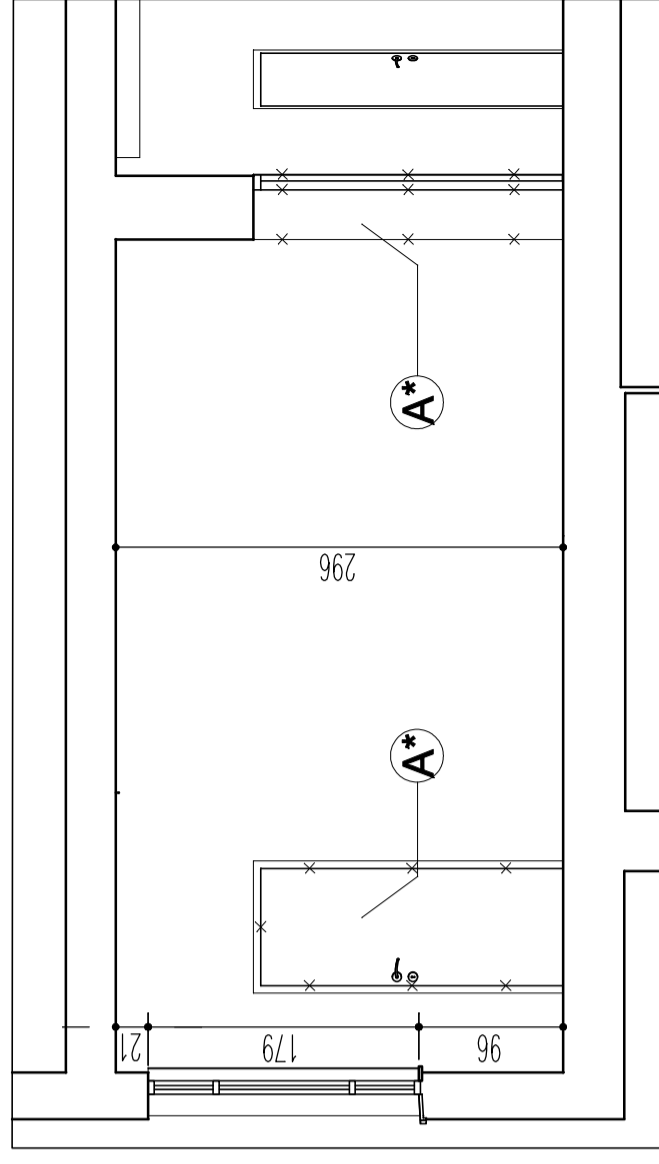

LEGENDA:

A*

B demontaż umywalek

F demontaż okładzin akustycznych

F demontaż szafek z blatem

demontaż posadzk

P **wyburzenie ściany**

R

PRACOWNIA PROJEKTOWA ARCH. JANUSZ DUBICKI 60-616 POZNAŃ OS. WL. ŁOKIETKA 12 H TEL. 600 887 789			
Urzecz: 7/72017	Inwestor: SZPITAL WOJEWÓDZKI W POZNANIU 60-479 Poznań, ul. Juraszów 7-17	Nr. Dyktant: 1	
Stadium opracowania: PB.+W	Obiekt: BUD. ROTUNDY, PORADNIA LARYNGOLOGICZNA I OTOLARYNGOLOGICZNA - MODERNIZACJA	Branża: ARCH.	
Data opracowania: 06.2017r	Temat projektu: RZUT I PRZEKRÓJ - STAN ISTNIEJĄCY, WYBURZENIA	Skala: 1:50	
Projektant: JANUSZ DUBICKI mgr inż. arch. iud. architektura	Pojed.: Odmowno: HUBERT JERUZAL mgr inż. arch.	Pojed.:	
Symulacja: WOJCIECH ŚPIRKOWSKI mgr inż. arch. upr. bud. architektura	Pojed.:		