

**PROJEKT WYMIANY ELEMENTÓW TYMCZASOWEGO PAWILONU
WYSTAWIENNICZO-REKREACYJNEGO
„POKÓJ NA LATO”
NIEZWIĄZANEGO TRWALE Z GRUNTEM.**


LOKALIZACJA: Działki nr 35 i 43 obrębu 60406, ul. Towarowa, Warszawa.

OPRACOWANIE: Muzeum Powstania Warszawskiego, arch. Natalia Berowska

DATA: Luty 2019r

SPIS RYSUNKÓW:

Lp.	Tytuł
01 A A P 00 01 0	Projekt zagospodarowania terenu z 15.11.2018r.
01 R A P 00 02 0	Rzut przyziemia, konstrukcja, pokłady z 03.11.2018

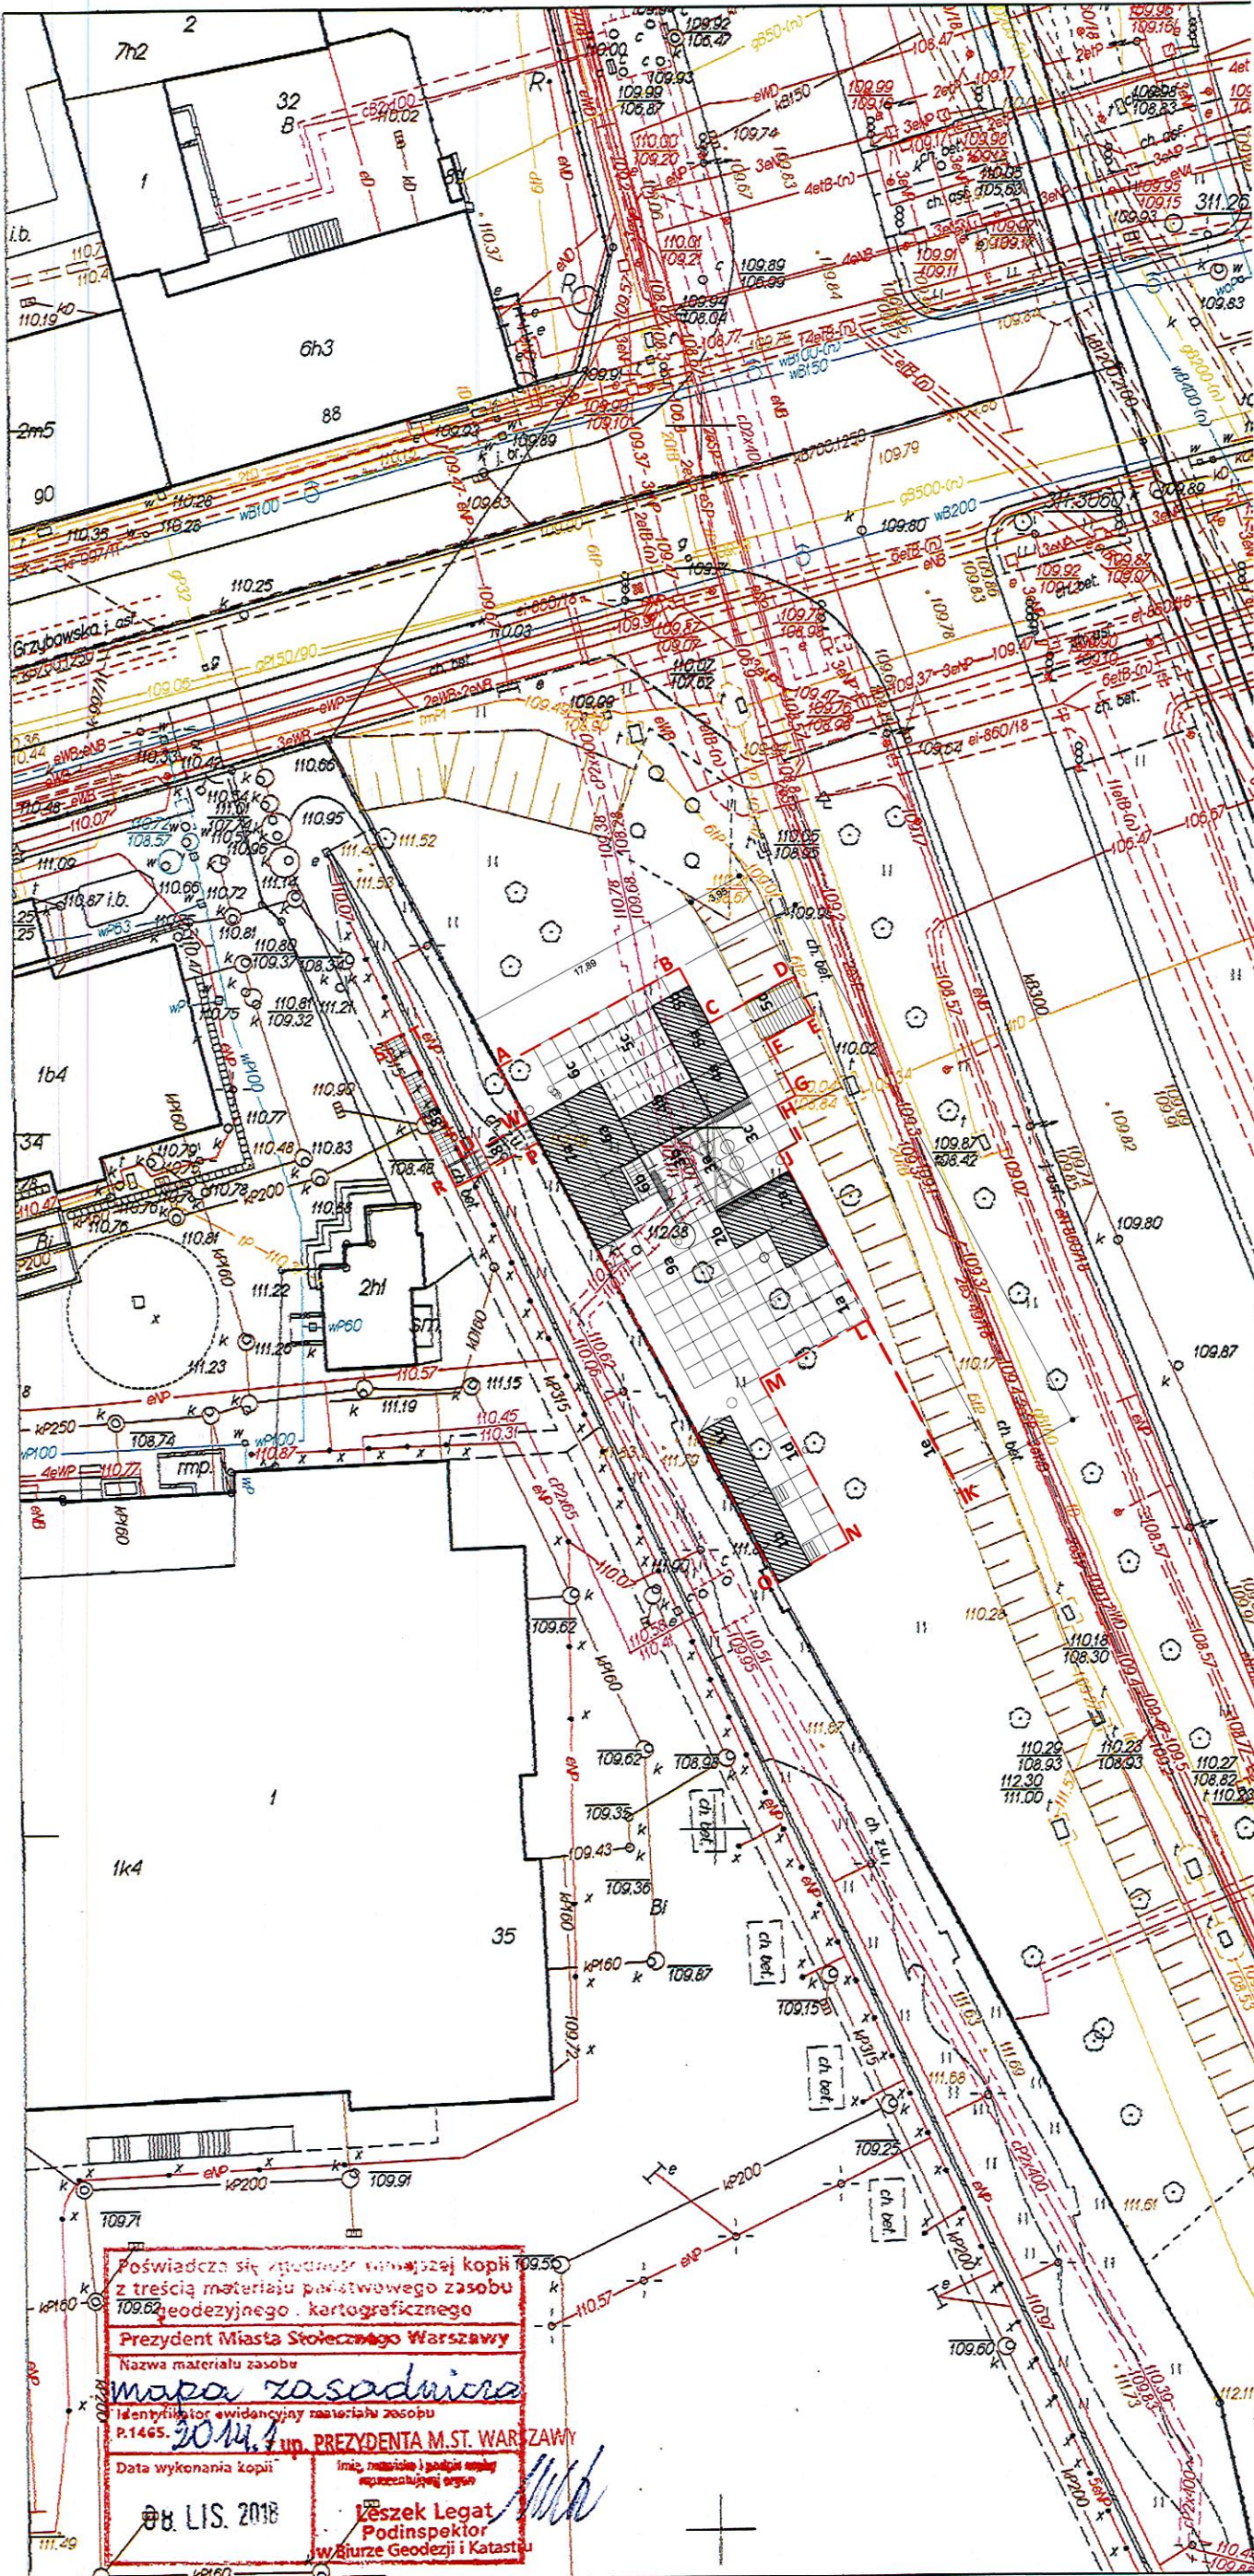

ZESTAWIENIE ELEMENTÓW I ICH LOKALIZACJA:

- Sektor "1"
 - Pergola rekreacyjna
 - Obudowany kontener WC
 - Magazyn (połączony z Kontenerem WC)
 - Pokłady komunikacyjne
 - Słupy dekoracyjne - oświetleniowe
- Sektor "2"
 - Altana dziecięca
 - Pokłady komunikacyjne
- Sektor "3"
 - Rama z podwieszonymi siedziskami
 - Pergola rekreacyjna
 - Pokłady komunikacyjne
- Sektor "4"
 - Pawilon "Pensjonat Roślinka"
 - Wiata główna
 - Taras (poziom +1)
- Sektor "5"
 - Wiata wejściowa
 - Altana wejściowa
 - Pergola koncertowa
 - Schody na skarpę
- Sektor "6"
 - Pawilon główny: bar z częścią zaplecza
 - Schody na taras - dwubiegowe
 - Pokłady zaplecza
 - Taras (poziom +1)
- Sektor "7"
 - Pawilon główny: zaplecze z częścią baru
 - Pomost (poziom +1)
- Sektor "8"
 - Schody na pomost - trójbiegowe
 - Pomost
- Sektor "9"
 - Zaplecze Baru

Łączna powierzchnia terenu zajętego na działkach nr 35, 43 oznaczona czerwona linią przerywaną A,B,C,D,E,F,G,H,I,J,K,L,M,N,O,P,R,S,T,U,W,A, równa się 569,83m².

Łączna powierzchnia terenu zajętego na własnej działce Muzeum Powstania Warszawskiego nr 35, oznaczona czerwona linią przerywaną P,R,S,T,U,W,P, równa się 24,58m².

Łączna powierzchnia terenu zajętego na działce nr 43 oznaczona czerwona linią przerywaną A,B,C,D,E,F,G,H,I,J,K,L,M,N,O,P,W,A równa się 545,25m²

Elementy kubaturowe 156,32m²
Pokłady drewniane (poza kubaturą) 228m²
Pow. schodów 41,33m²
Pow. biologicznie czynna 71,22m²

LEGENDA:	
	Granice opracowania terenu A-W
	Pokłady drewniane
	Elementy kubaturowe
PROJEKT WARSZAWA UL. TOWAROWA 25	
TYMCZASOWY PAWILON WYSTAWIENNICZO-REKREACYJNY "POKÓJ NA LATO"	
INWESTOR 00-844 WARSZAWA UL. GRZYBOWSKA 79	
MUZEUM POWSTANIA WARSZAWSKIEGO	
NR PROJEKTU	02 / 2018
BRANZA ARCHITEKTURA	
ZAWARTOSC PLANU	
PROJEKT ZAGOSPODAROWANIA TERENU, dz. ew. nr 35 i 43 ob. 60406	
SKALA	1:500 A3
REWIZJA	DATA
RYSOWAL	NB DATA
PROJEKTANT ARCHITEKTURA mgr inż. arch. MAREK HAPPACH upr. bud. nr : MA/048/10	
PROJEKTANT ARCHITEKTRA mgr inż. arch. NATALIA KINGA BEROWSKA upr. bud. nr : LOIA/53/2011/GW	
NR RYSUNKU	
01 A A P 00 01 0	
Numer projektu Faza projektu Branża Rodzaj rysunku Piętro Numer ciągły Rewizja	

