


"WODOCIAGI NIEPOLOMICE" SP Z O.O.  
ul. DROGA KRÓLEWSKA 27 32-005 NIEPOLOMICE  
NIP: 6632044382 REGON 121018294  
TEL. 012.28.66.1 TEL./FAX 012.28.12.423  
**(9)**

Uzgodnione przebieg tras  
sieci kanalizacji sanitarnej  
Niepołomice 06. 09. 2013 r.

*Wojciech*

KIEROWNIK DZIAŁU TECHNICZNEGO

*marcin Wójcik, Inżynier*

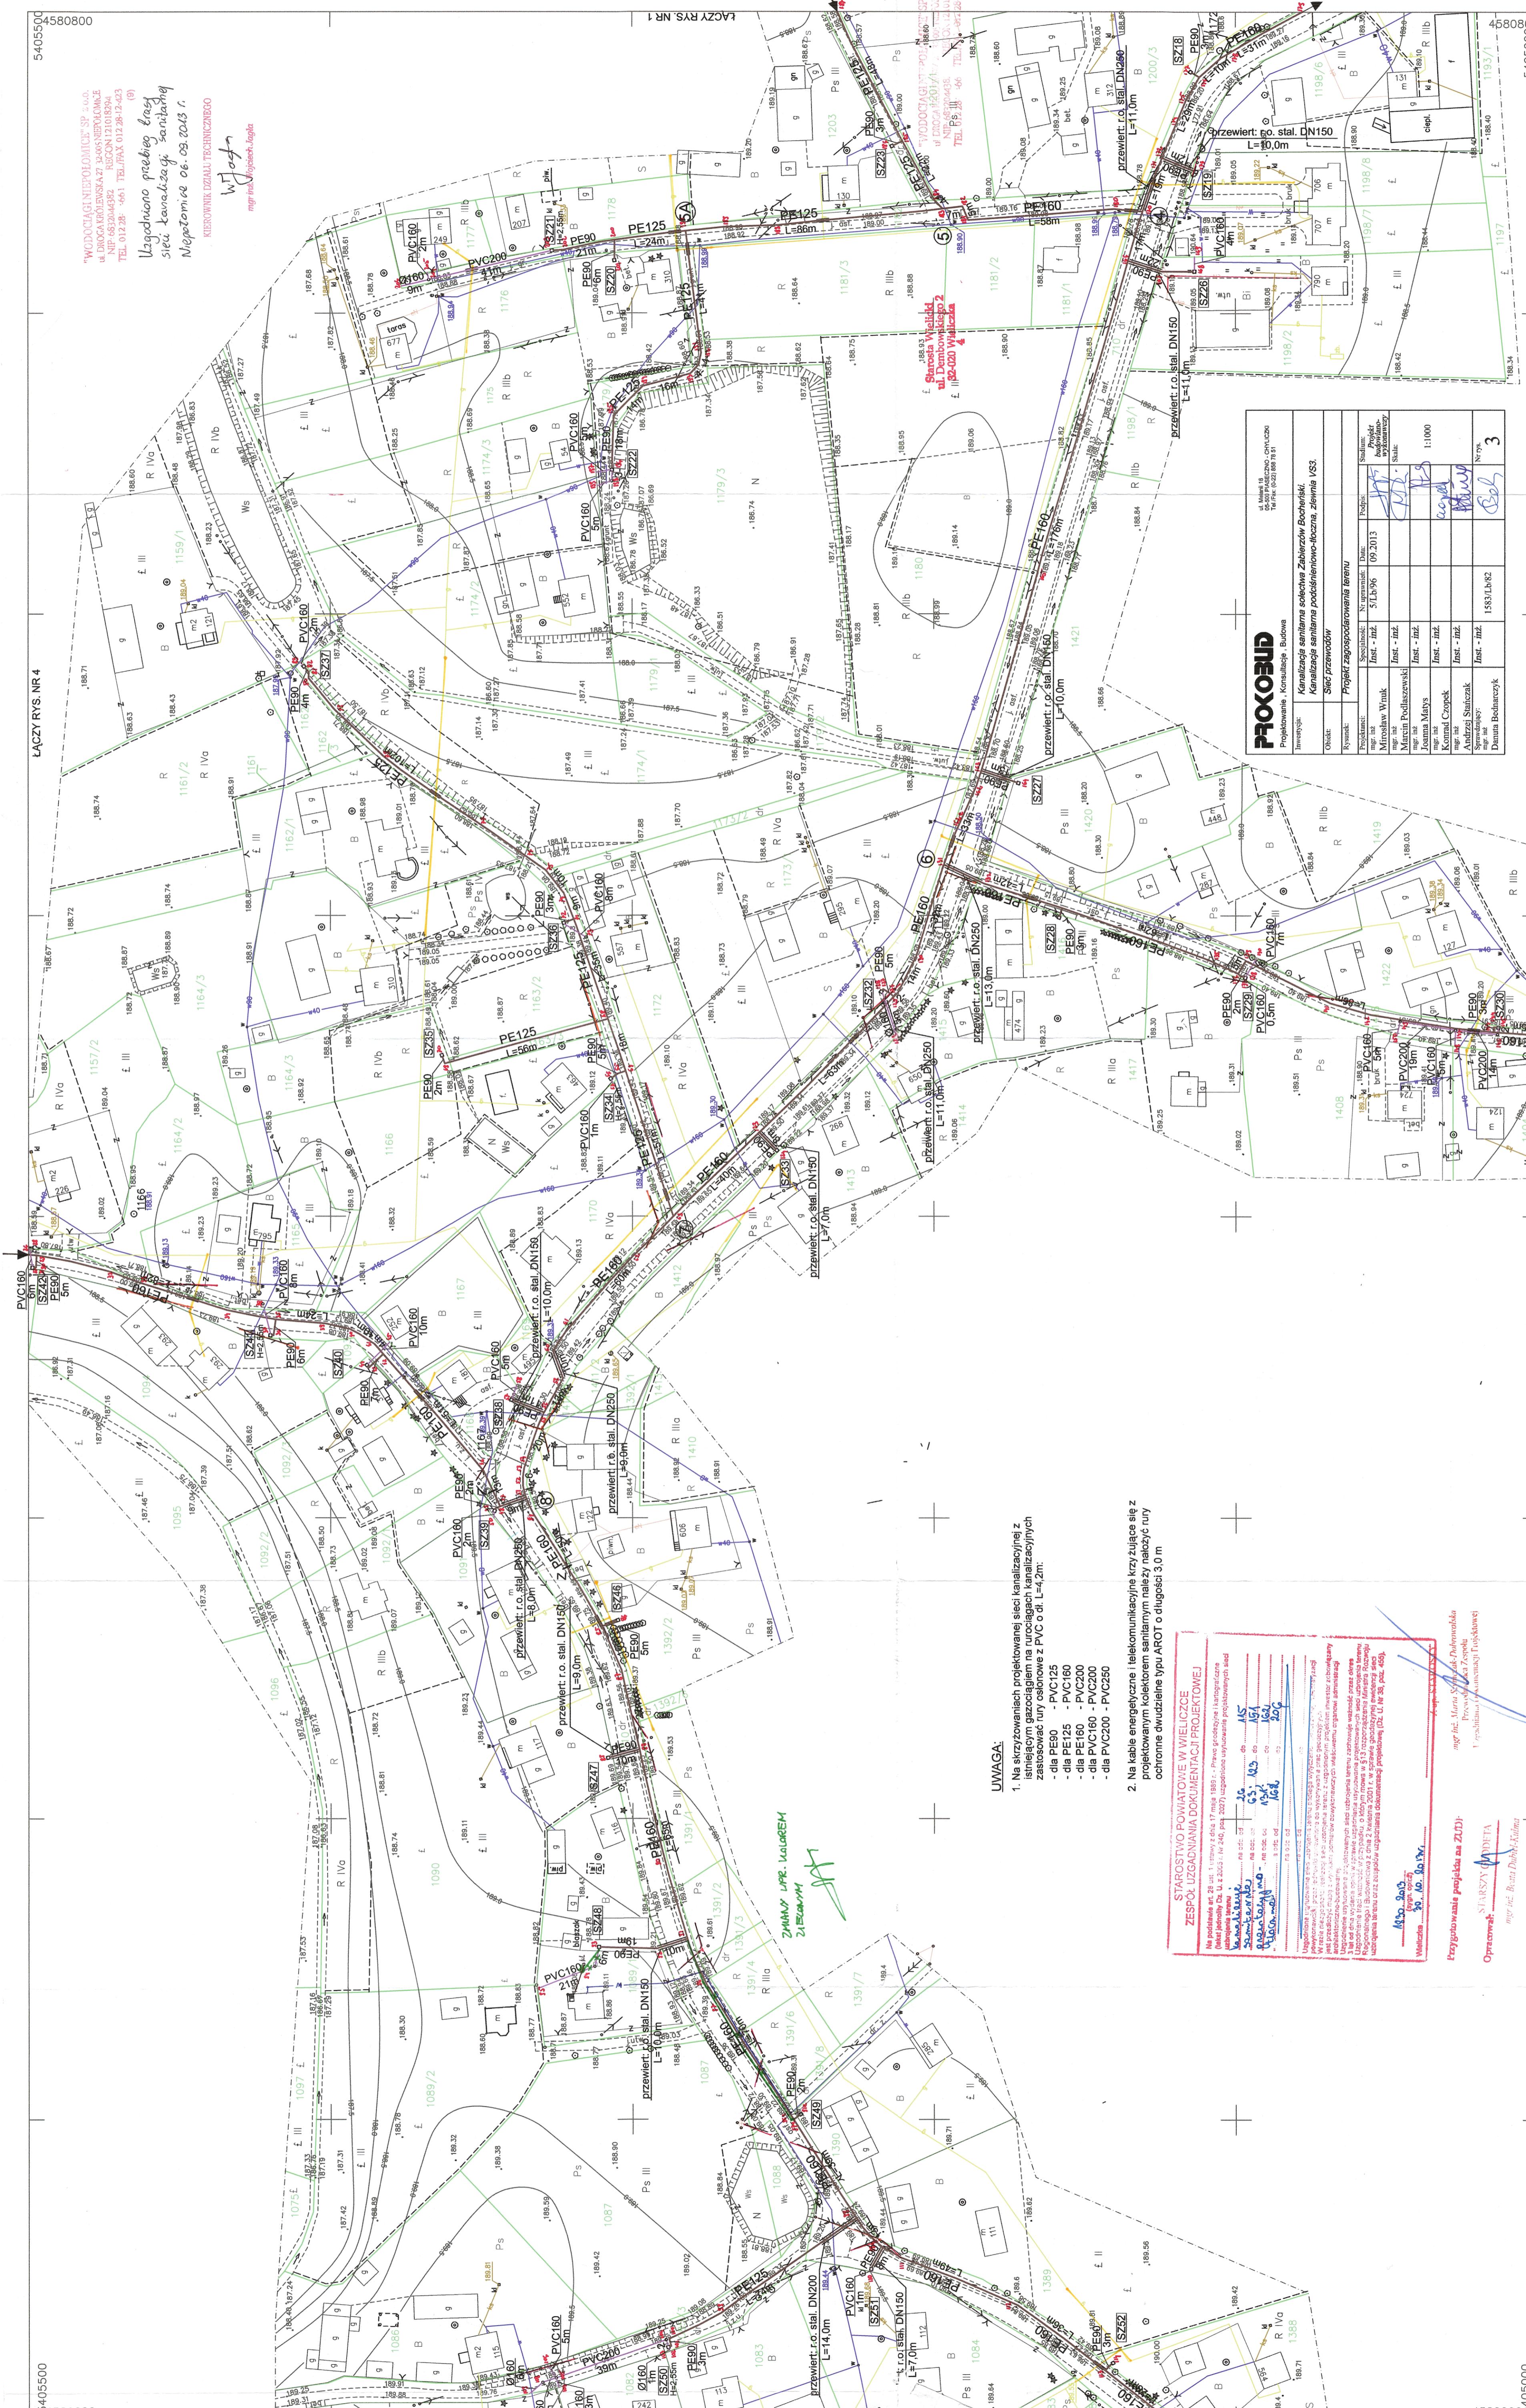

163.431.234

Poziam odniesienia: Kronsztadt 60 : 1 000

Poziom odniesienia: Kronsztadt 60  
Układ współrzędnych: układ "65"

**5 / 47 / 2012**