


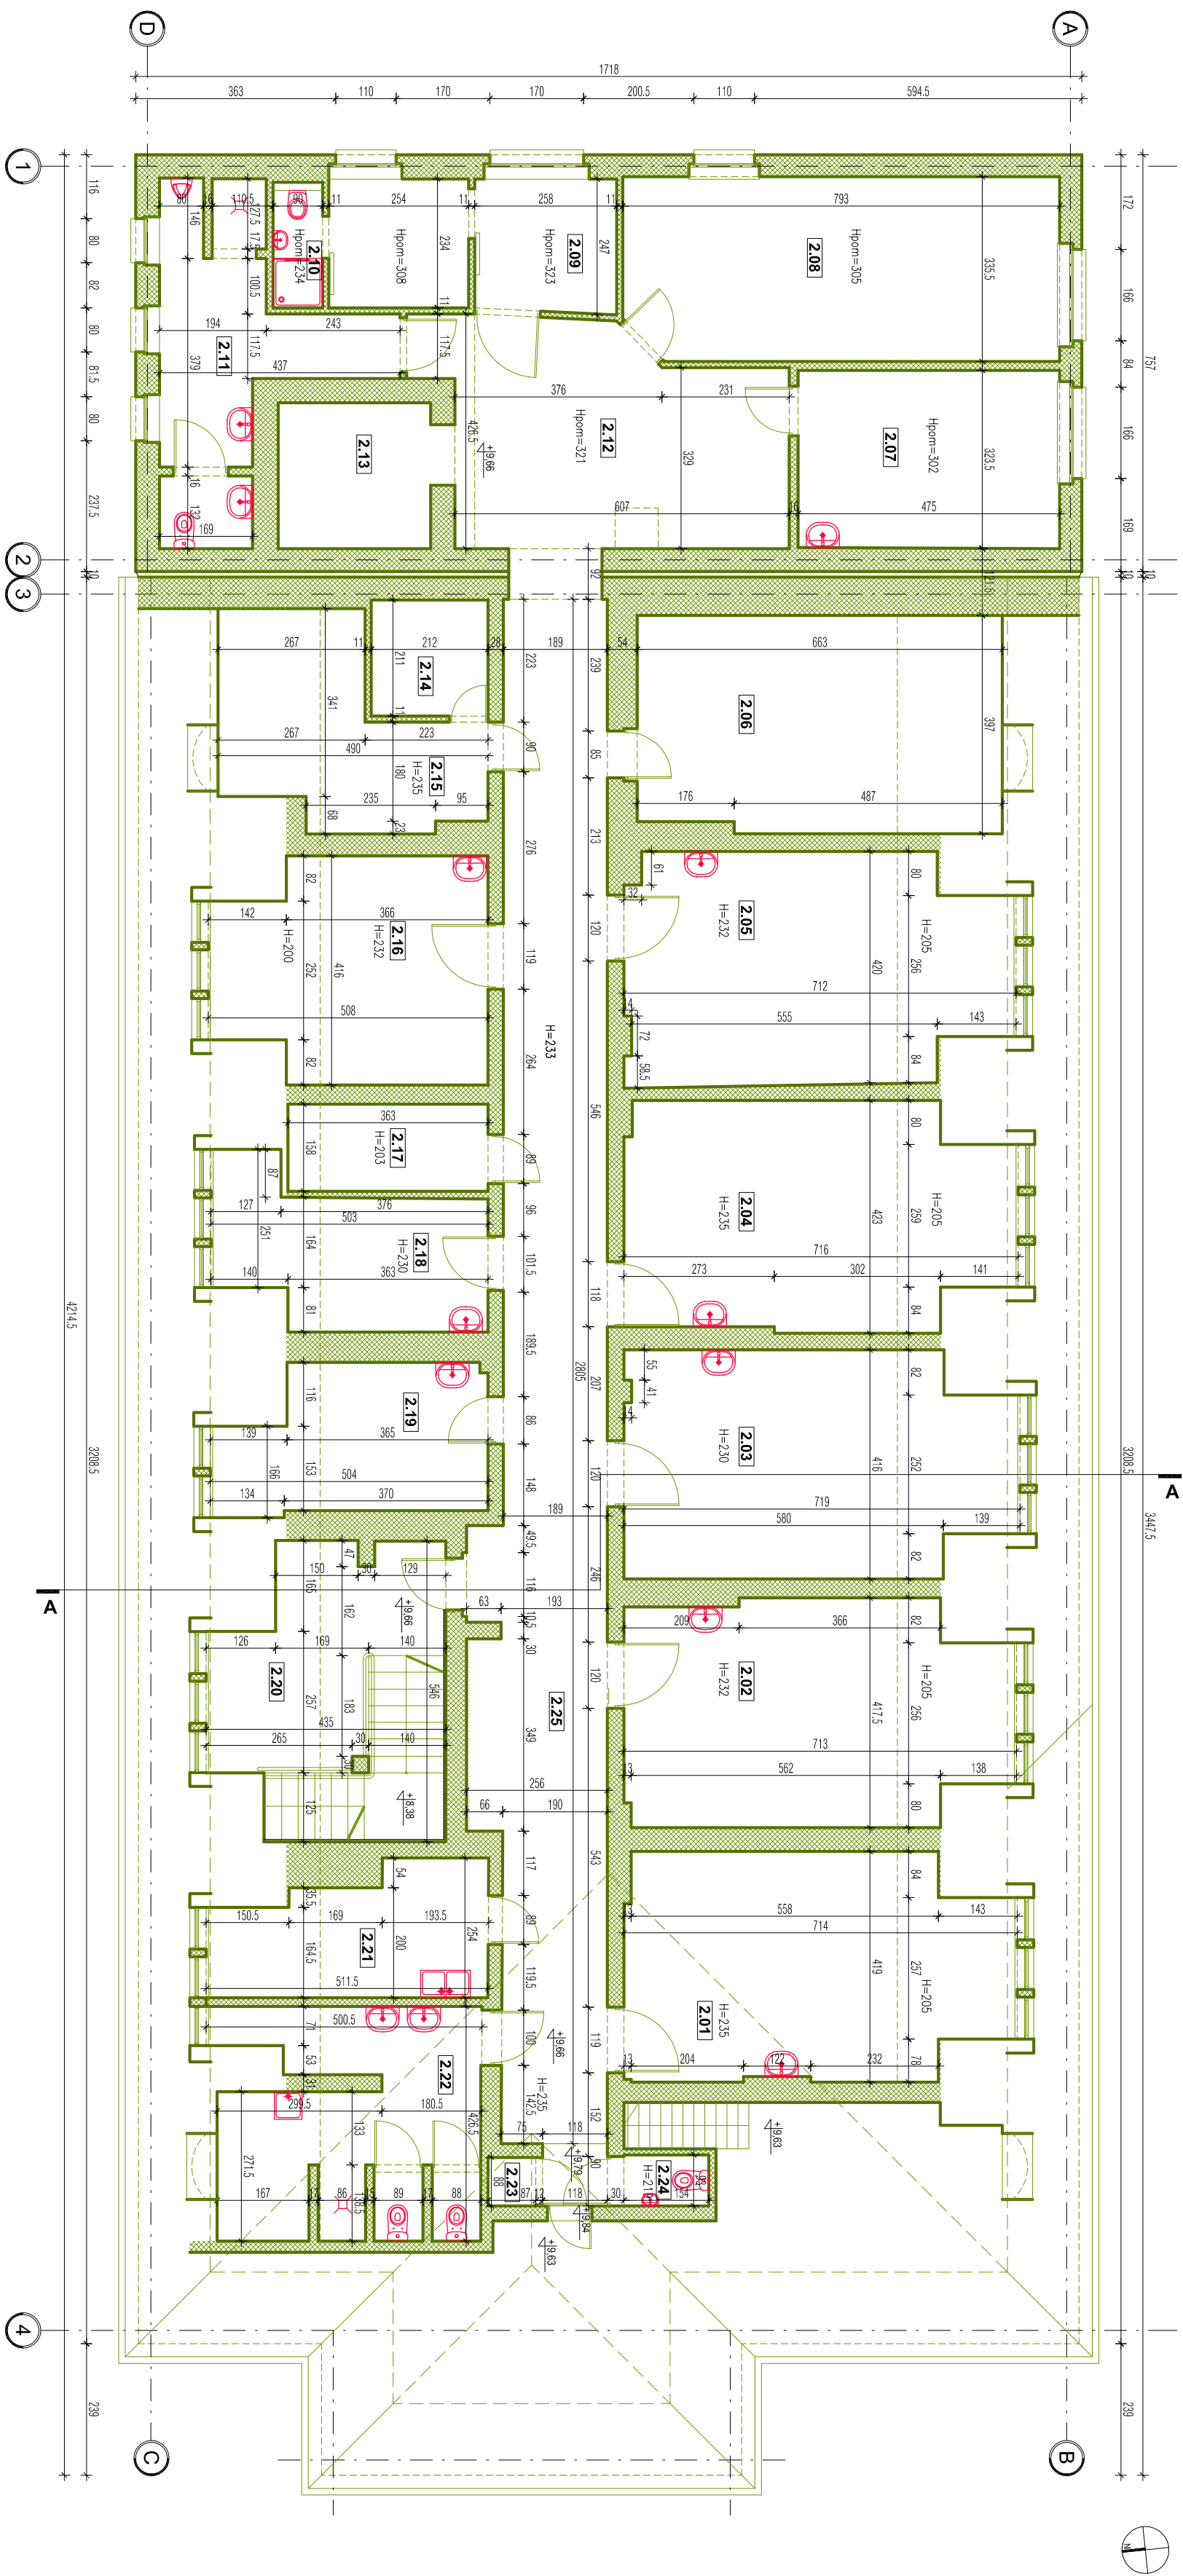

LEGENDA OZNACZEŃ I SYMBOLI:	
	ŚCIANY ISTNIEJĄCE
	PRZEGNANE ŚCIANY DO WYBURZENIA
	ISTN. STOLARKA DRZWIOWA DO DEMONTAŻU
	ISTN. ELEMENTY WPOSAŻENIA INSTAL. SANITARNEJ DO DEMONTAŻU
	ISTN. SCHODY DO WYBURZENIA

STUDIO	NR
"STUDIO QUATTRO" arch. Hanna Kramarczyk-Lestniak pociągowa 40-580 Katowice, ul. Szopkowskiej 51 tel./fax (32) 257 06 65, e-mail studioquattro@archeticki.pl	PROJEKT 018/2014
BRANŻA	SKALA
ARCH-BUD	1:100
mgr inż. arch. Hanna Kramarczyk-Lestniak upr nr 71/2001	DATA 07/2014
mgr inż. arch. Edyta Barisla	nr RS. 12/A