


PRZERÓJ A2

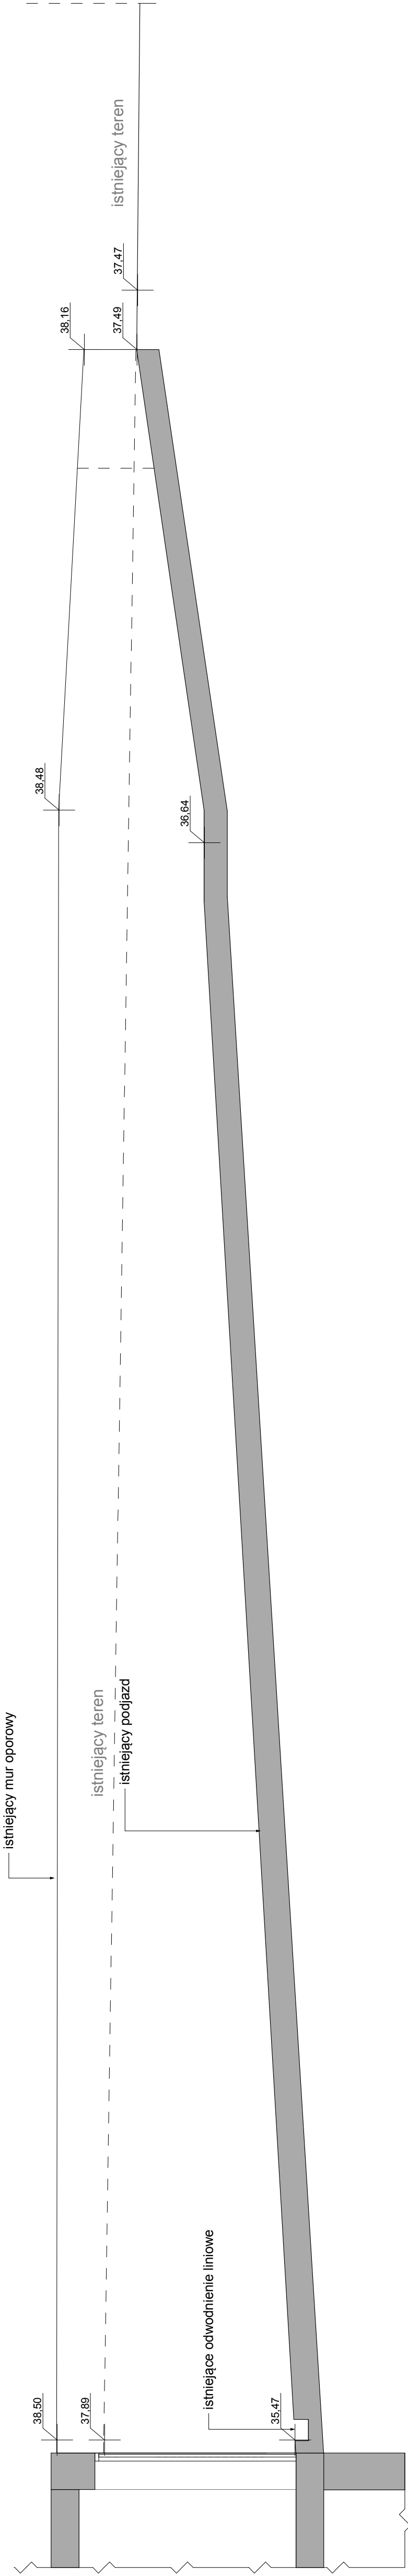

PRZERÓJ A3