



ELEWACJA LEWA

SKALA 1/50

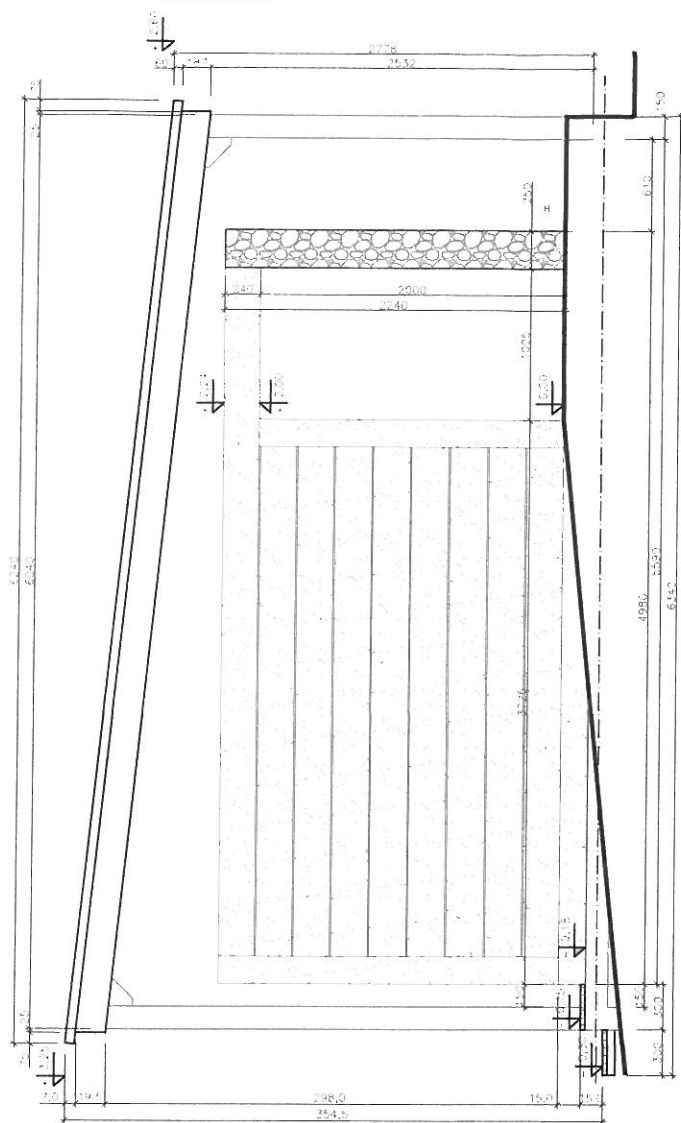


RZUT PODESTU

SKALA 1/50

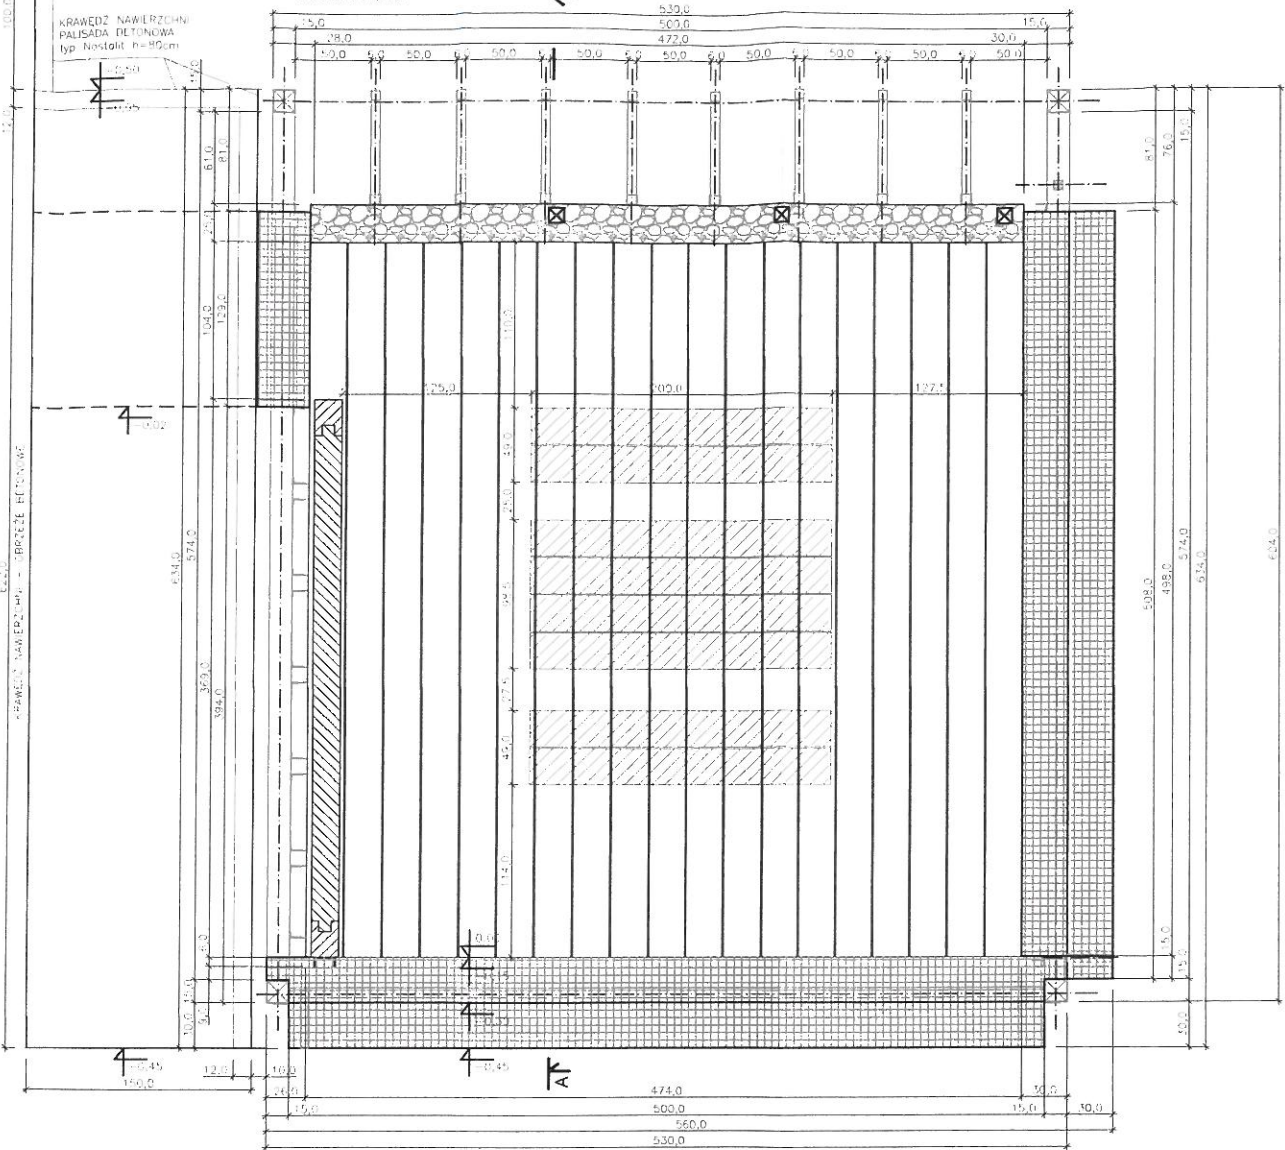


ELEWACJA PRAWA

SKALA 1/50

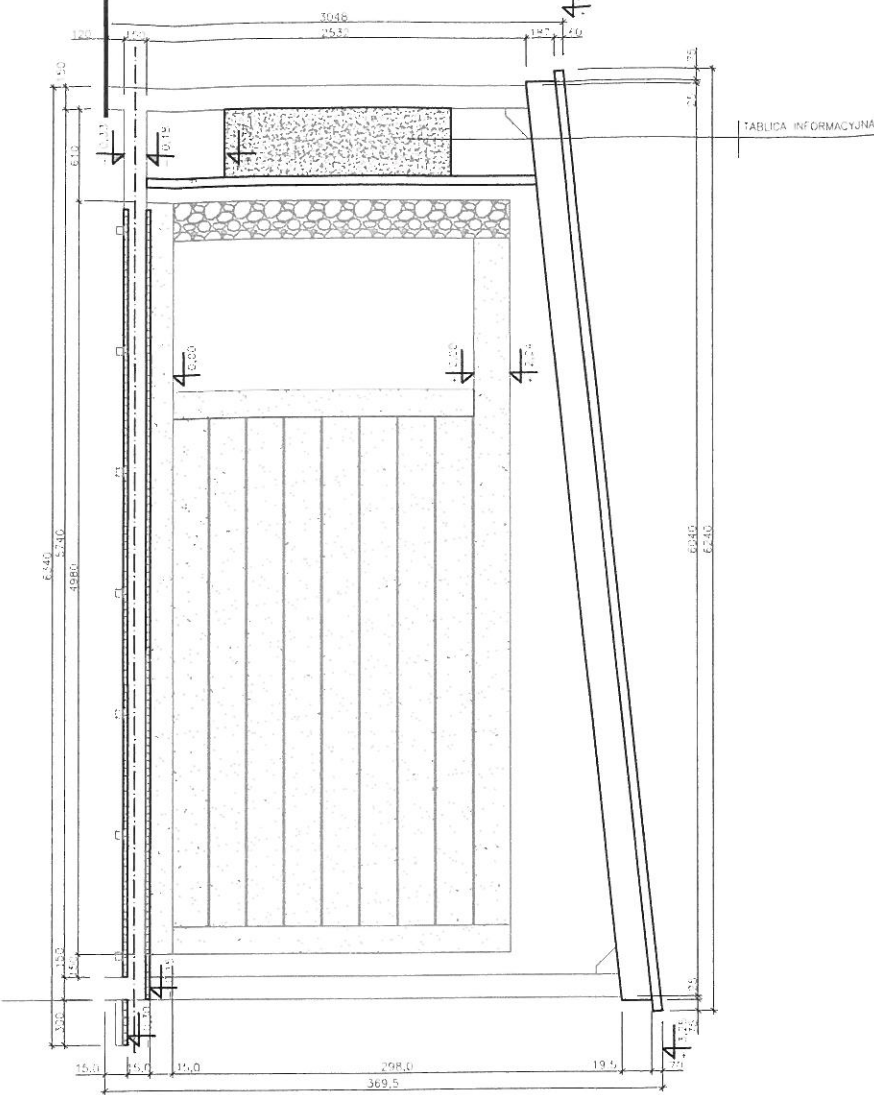


STÓŁ, ŁAWY

SKALA 1/50

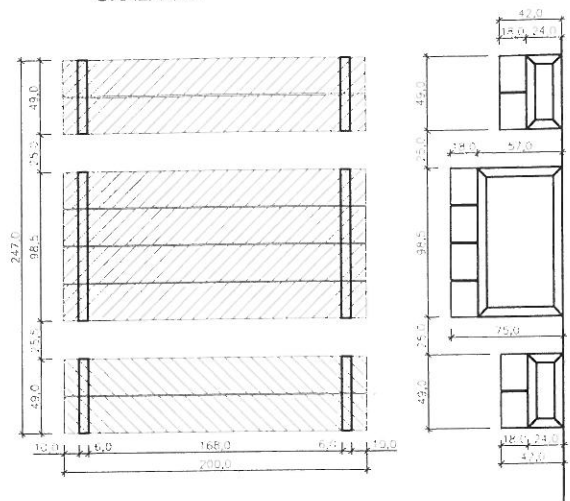


ELEWACJA FRONTOWA

SKALA 1/50

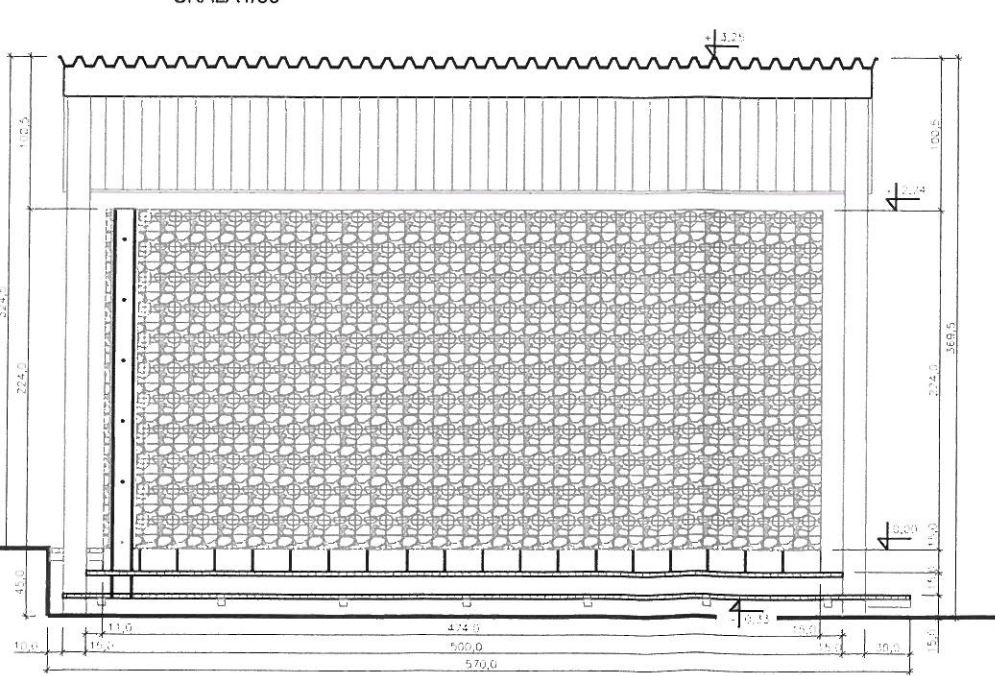


ELEWACJA TYLNA

SKALA 1/50

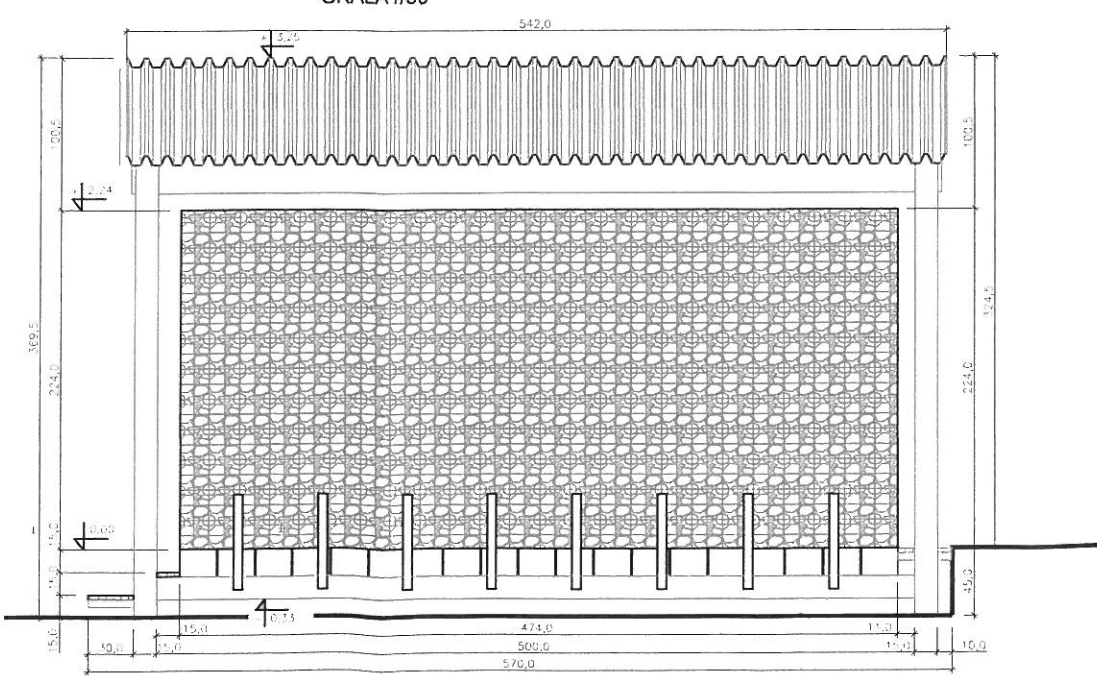

PRZĘKRÓJ A-A

SKALA 1/50

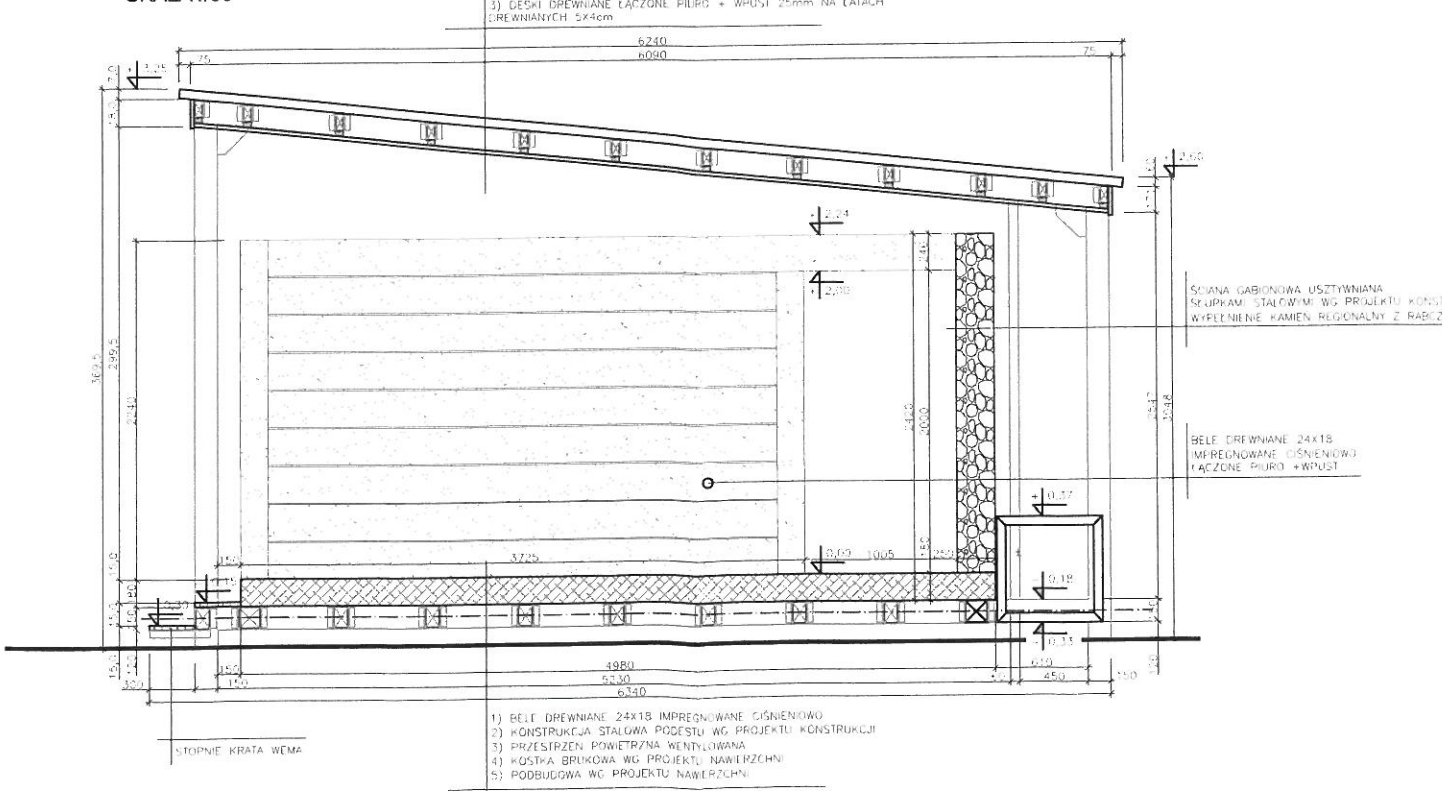

STAROSTWO POWIATOWE
w Myslenicy
32-400 Myslenice, ul. M. Reja 13
-69-

- UWAGI:
- 1) RYSUNEK ROZPATRYWAĆ ŁĄCZNIE Z POZOSTALYMI RYSUNKAMI WIATY
 - 2) WSZYSTKIE ELEMENTY STALOWE OCYNKOWANE OGNIOWO
 - 3) ELEMENTY DREWNIANE ZABEZPIECZONE PRZED GRZYBAMI I PLESNIĄ CIŚNIENIOWO
 - 4) BLACHA NA POKRYCIE DACHU TRAPEZOWA MALOWANA Z OBU STRON T60 KOLOR SREBRNY
 - 5) KONSTRUKCJA GABIONÓW OCYNKOWANA OGNIOWO WYPEŁNIONE KAMIENIEM LOKALNYM - OTACZAKI
 - 6) STOPNIE WYKONAĆ Z KRATY POMOSTOWEJ TYPU WEMA MOCOWANEJ SYSTEMOWO OCYNKOWANE OGNIOWO
 - 7) DESKI STROPOWE 12X2,5m ŁĄCZONE PIURO+WPUST

venit VENIT EWA PRZYBYŁ DARIUSZ ZBOIŃSKI 44-100 GUMICE, GÓRNYCH WAŁÓW 37M tel/fax 032 322 40 51 biuro@venit.com.pl	
zamawiający	GMINA MYŚLENICE, RYNEK 8/9, 32-400 MYŚLENICE GMINA DOBCZYCE, RYNEK 26, 32-410 DOBCZYCE GMINA SIEPRAW, KAWĘCINY 30, 32-447 SIEPRAW
inwestor	GMINA MYŚLENICE, RYNEK 8/9, 32-400 MYŚLENICE
zadanie inwestycyjne	PRZYGOTOWANIE DOKUMENTACJI DLA PROJEKTU ZAGOSPODAROWANIE OTOCZENIA ZBIORNIKA DOBCZYCKIEGO - SZLAKI WRAZ Z INFRASTRUKTURĄ TURYSTYCZNĄ
zakres opracowania	PROJEKT PUNKTU WIDOKOWEGO
adres inwestycji	Dz. nr 54/5 obr. Drogina, jed. ewid. Myslenice obszar wsi
projektant	mgr inż. arch. EWA PRZYBYŁ-ZBOIŃSKA
opracowanie	32/03/SŁOKK/II spec. architektoniczna
sprawy	mgr inż. arch. BOŻENA OLEŚ
numer trasy	25/03/SŁOKK spec. architektoniczna
18	nazwa trasy MYŚLENICE DROGINA
P2	treść opracowania PROJEKT ARCHITEKTONICZNO-BUDOWLANY
treść rysunku	PUNKT TURYSTYCZNY - WIATA
stadium	listopad 2015
PROJEKT BUDOWLANY	skala 1:50
wersja	branża nr rysunku.
PBW	ARCHITEKTURA M_PW_01
	rewizja