...OWY OŚRODEK DOKUMENTACJI
...EZYJNO-KARTOGRAFICZNEJ
...anowej, ul. Józefa Marka 9
...327 (4) 46, tel./fax 018 33[illegible] 58 42
...ECON 121893322-00029
...NIP 737-20-18-193

KOPIA Z MAPY ZASADNICZEJ

SKALA 1:500

stan na dzień: 2008-07-22

Zgodnie z art. 18 ustawy z dnia 17.05.1989r. Prawo Geodezyjne i Kartograficzne (Dz. U. z 2000r. nr 100, poz. 1086 ze zm.) rozpowszechnianie, rozprowadzanie oraz reprodukowanie w celu rozpowszechniania i rozprowadzania niniejszej mapy wymaga zezwolenia Starosty.

woj.: małopolskie
pow.: limanowski
gm.: Mszana Dolna
obr.:
Arkusz: 5897/5 - sek:. 5-b-1

Starosta
Powiatu Limanowskiego
Powiatowy Ośrodek Dokumentacji
Geodezyjno-Kartograficznej
w Limanowej
DZ 5220/08
Poświadcza się zgodność niniejszej mapy z oryginałem przyjętym do państwowego zasobu geodezyjnego i kartograficznego w dniu .....
i zaewidencjonowano pod nr .....
Niniejsza mapa nie może służyć dla celów projektowych.
22 LIP. 2008
Limanowa, dn. .....
(imię, nazwisko, podpis
stanowisko służbowe
osoby uprawnionej)

Z up STAROSTY
mgr inż. Krystyna Tatka
Dyrektor Powiatowego Ośrodka
Dokumentacji Geodezyjno-Kartograficznej
w Limanowej

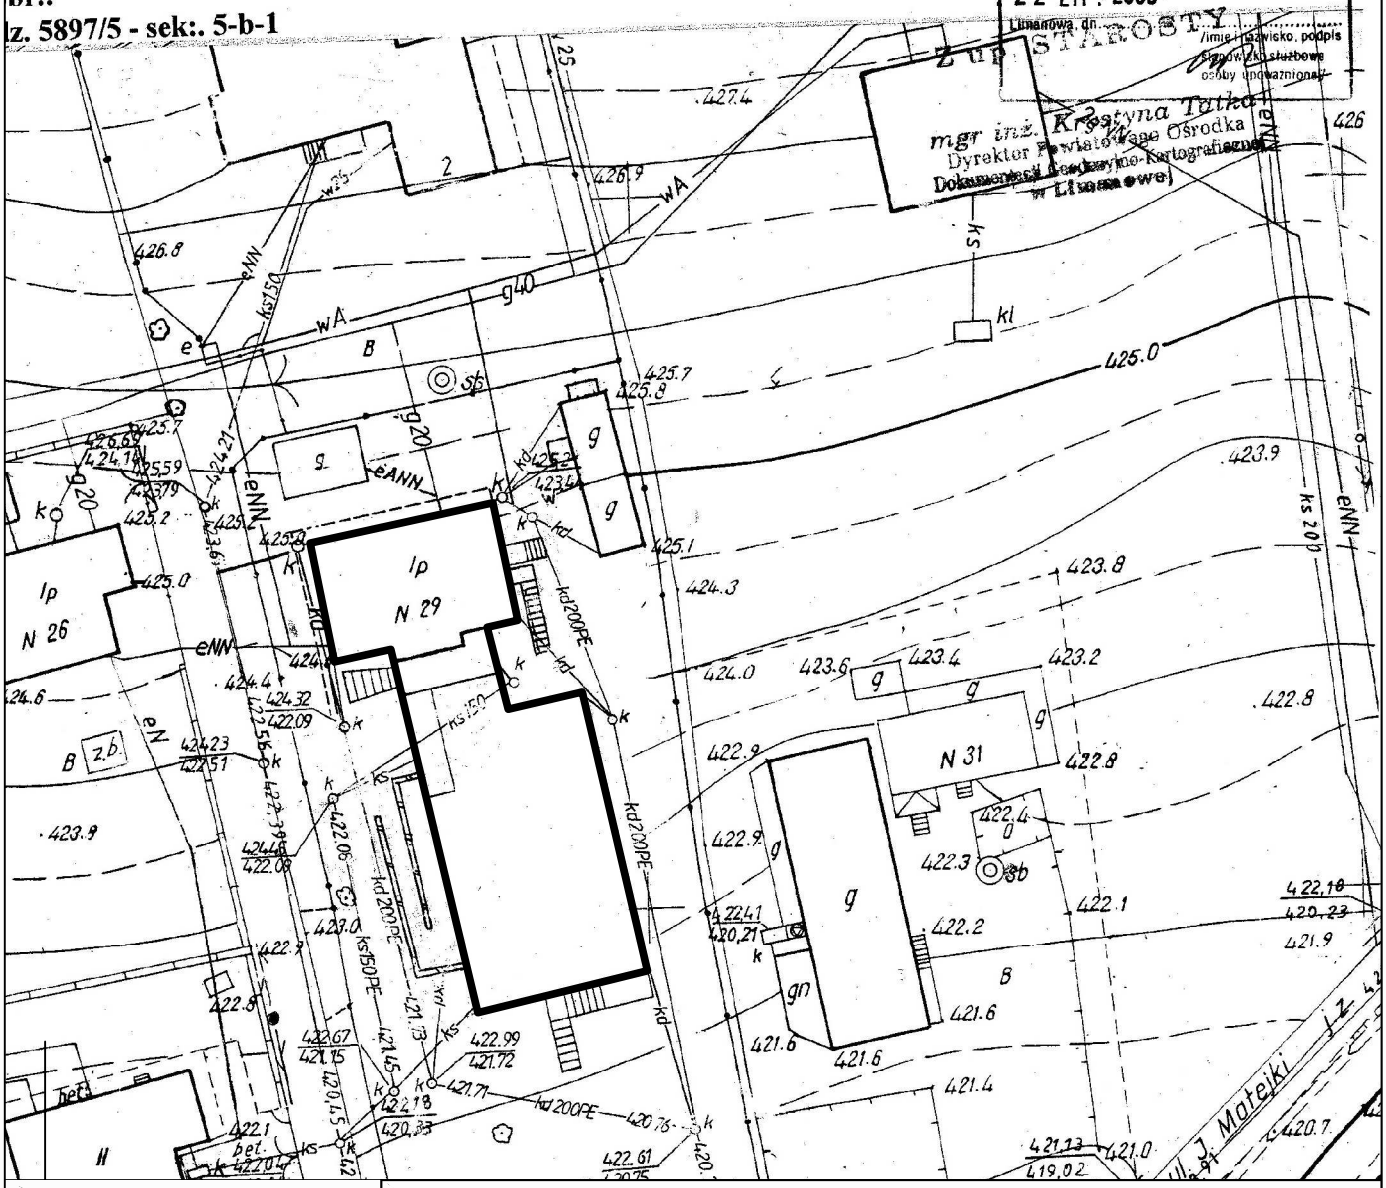

legenda:

□ – obrys obiektu

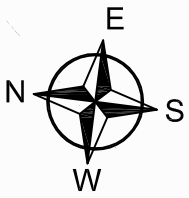

SOLARSYSTEM s.c.
BIURO PROJEKTOWE - TECHNIKA GRZEWCZA

32-400 Myślenice
ul. Słowackiego 42
www.solar-system.pl

INWESTOR: POWIAT LIMANOWSKI
UL. JÓZEFA MARKA 9; 34-600 LIMANOWA

	Imię i nazwisko	Nr Upr.	Podpis	Data
Opracował	inż. Wojciech Olesek inż. Michał Łapa mgr inż. Ewa Skorut			08.2008
Projektował	mgr inż. Krzysztof Mozolewski	174/85,187/85 424/94		08.2008
Sprawdził	mgr inż. Wiesława Arcisz	7342/457/10/94		08.2008
Format A4	Obiekt: Dom Pomocy Społecznej ul. Franka Rakoczego 9; 34–730 Mszana Dolna			Faza Dok. zgł.
Skala 1:500	Temat: Plan sytuacyjny – Dom Pomocy Społecznej w Mszanie Dolnej			Nr rys. 01

Opracowanie chronione Ustawą o prawie autorskim i prawach pokrewnych (Dz.U.Nr 24/94 poz. 83 z dnia 4 lutego 1994r.)