

Usługi Geodezyjne i Kartograficzne
mgr inż. Wojciech Swachta
32-433 Lubień 1090

NIP 681-191-10-46 REGON 120601420

SKALA 1:500

zakres opracowania ABCDEFGHIJKLMNOP działek nr 942/1 i 942/2 położonych w miejscowości Jasienica, gmina Myślenice, o powierzchni: 8500,0 m²




Arkusz mapy:	7.120.10.18.2.4
Arkusz mapy:	7.120.10.18.4.2




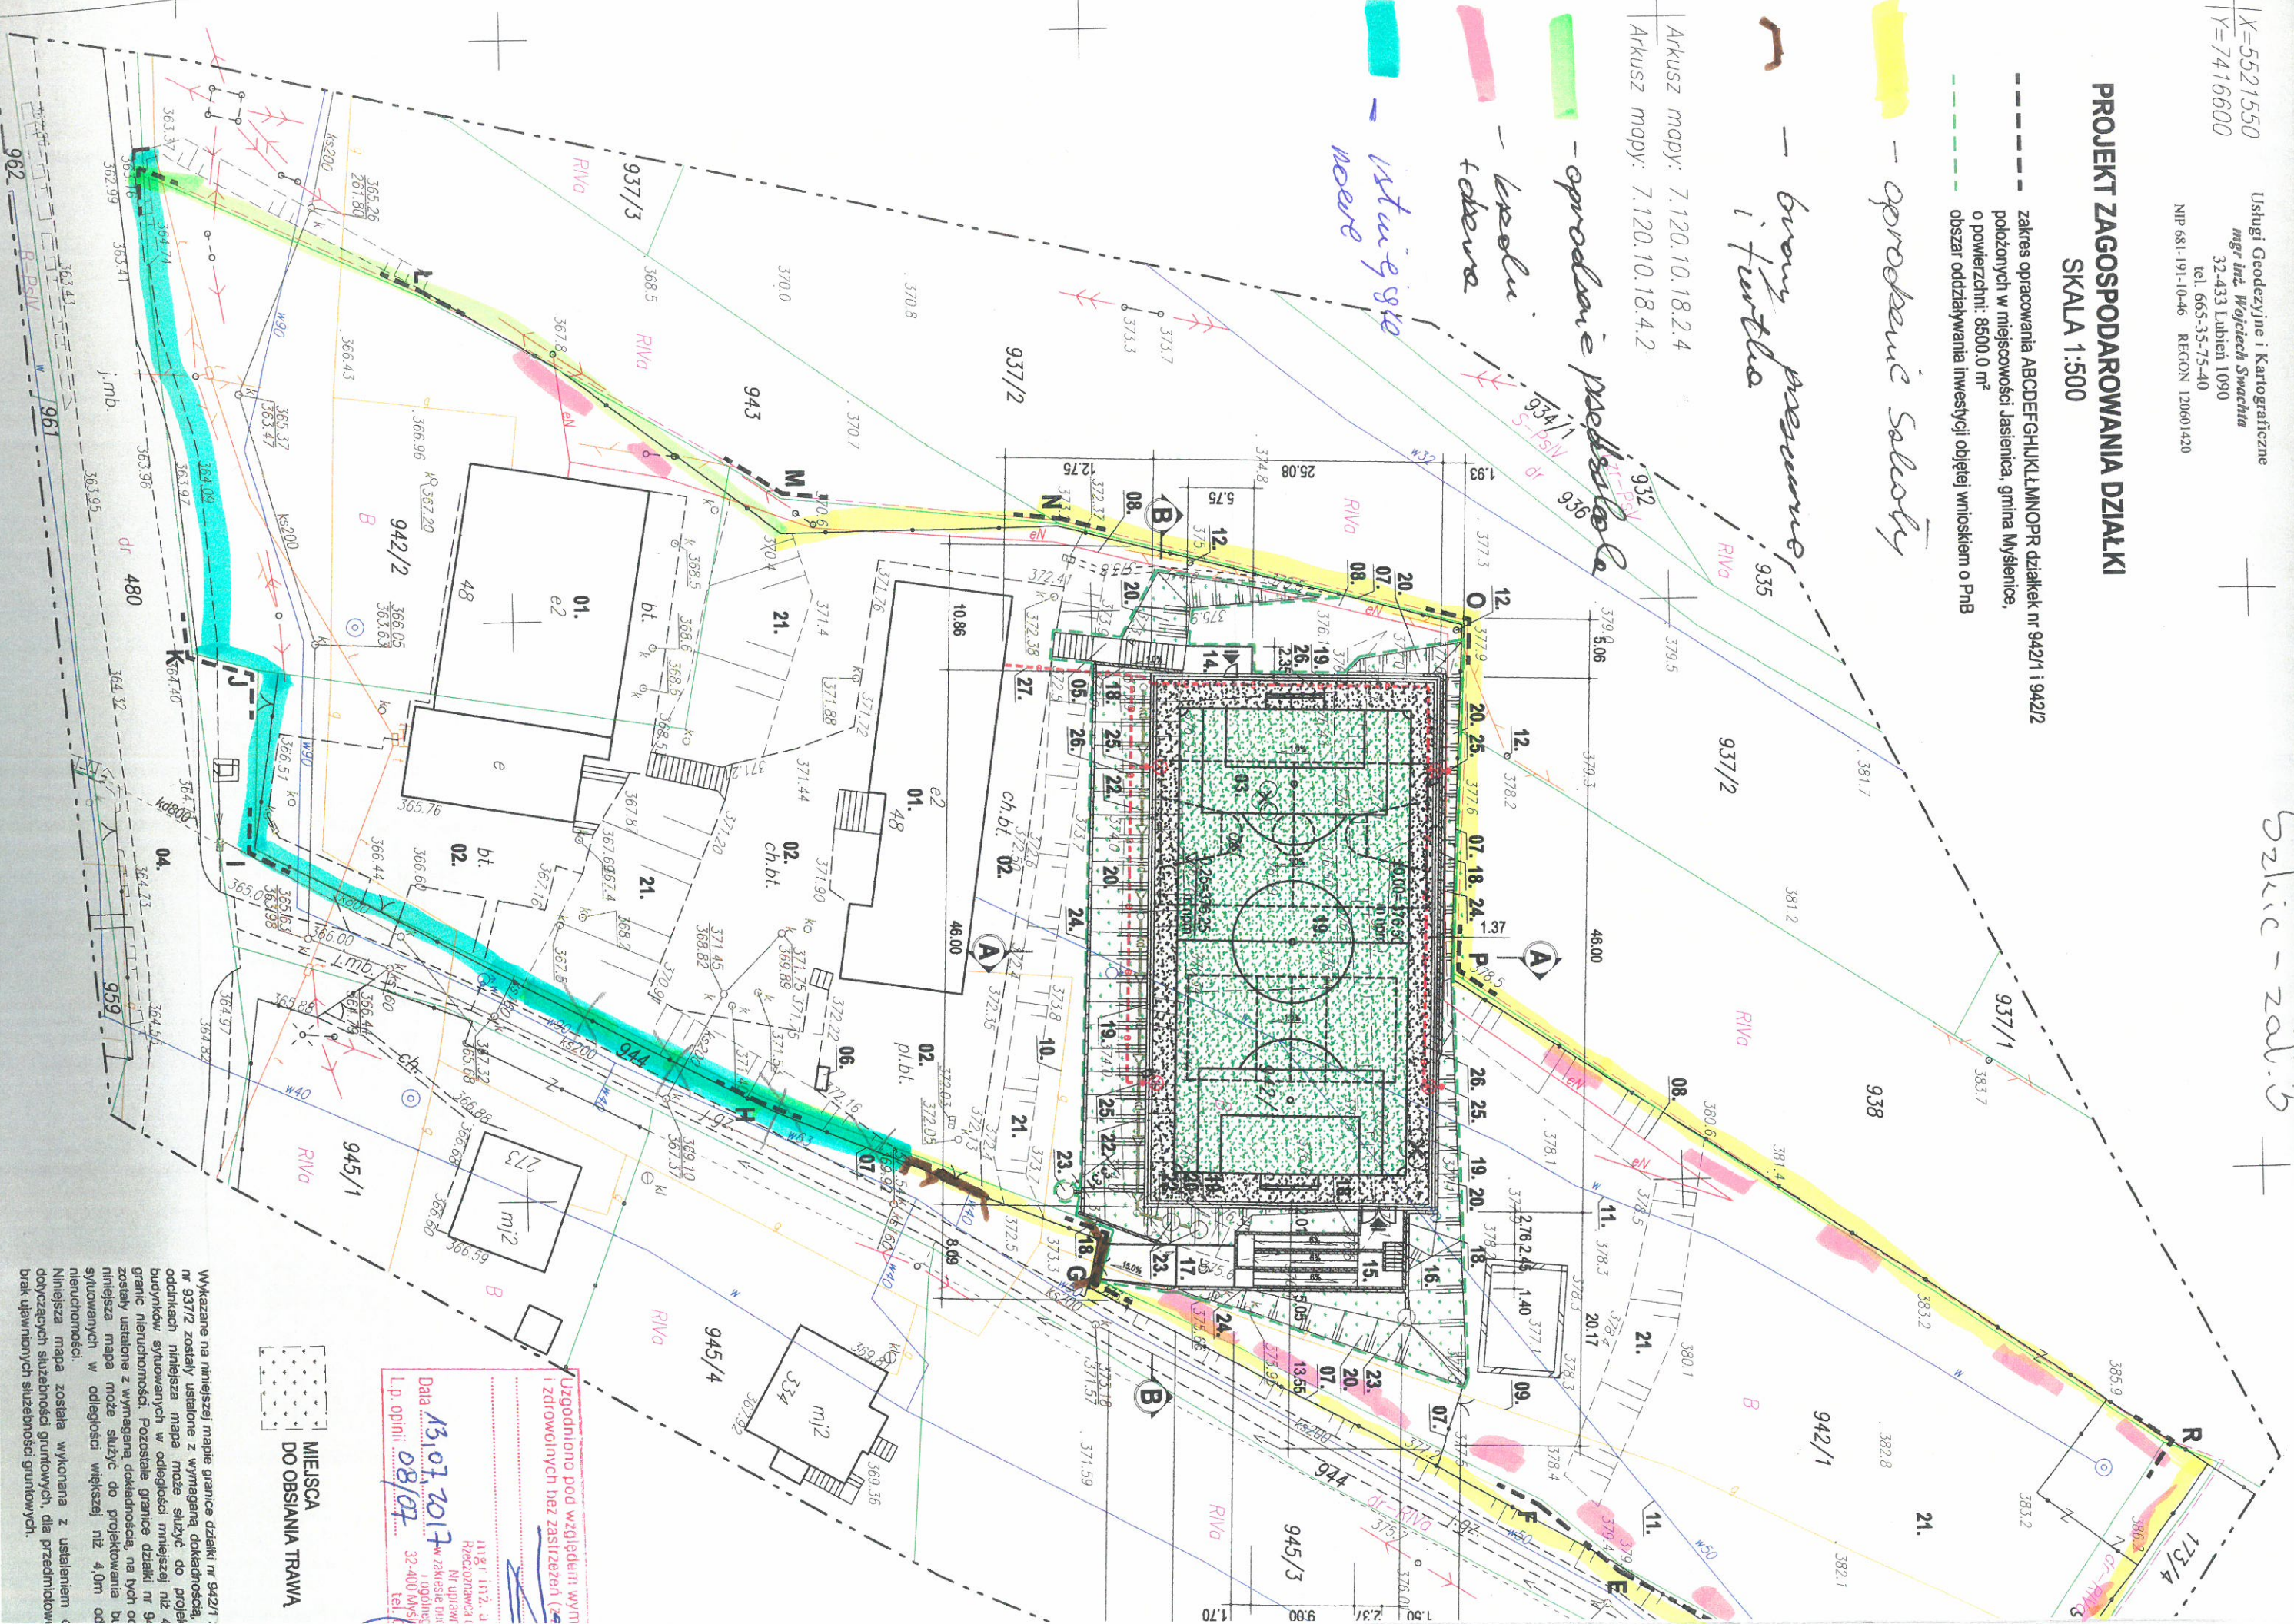

**MIEJSCA
DO OBSIANIA TRAWY**

Uzgodniono pod względem wym.
i zdrowotnych bez zastrzeżeń (za)
13.07.2017
Data
L.p. opini: 08/07
32-400 MYŚLI
tel: 11 611 21 21
ogólnie

[illegible]