


# Plan oznakowania poziomego DS 1 skala 1:1000

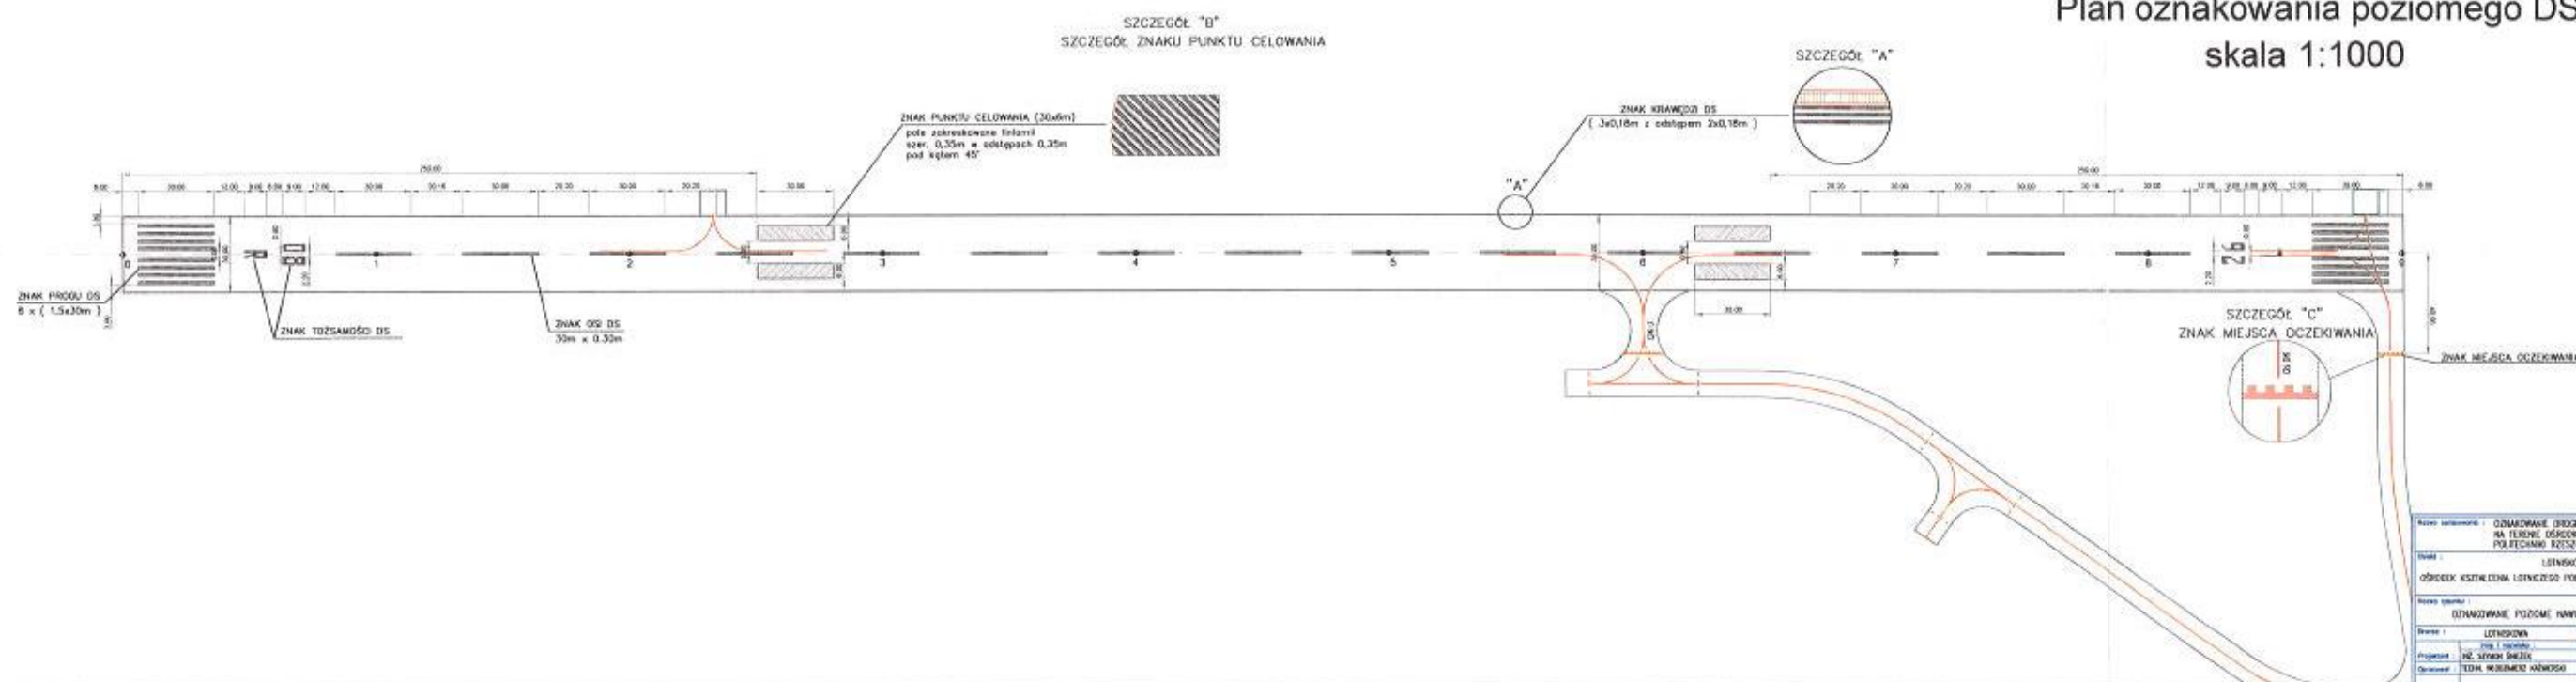

