


# ŁĄCZNIK 5 - 6A PRZEKRÓJ K - K

SKALA 1:50

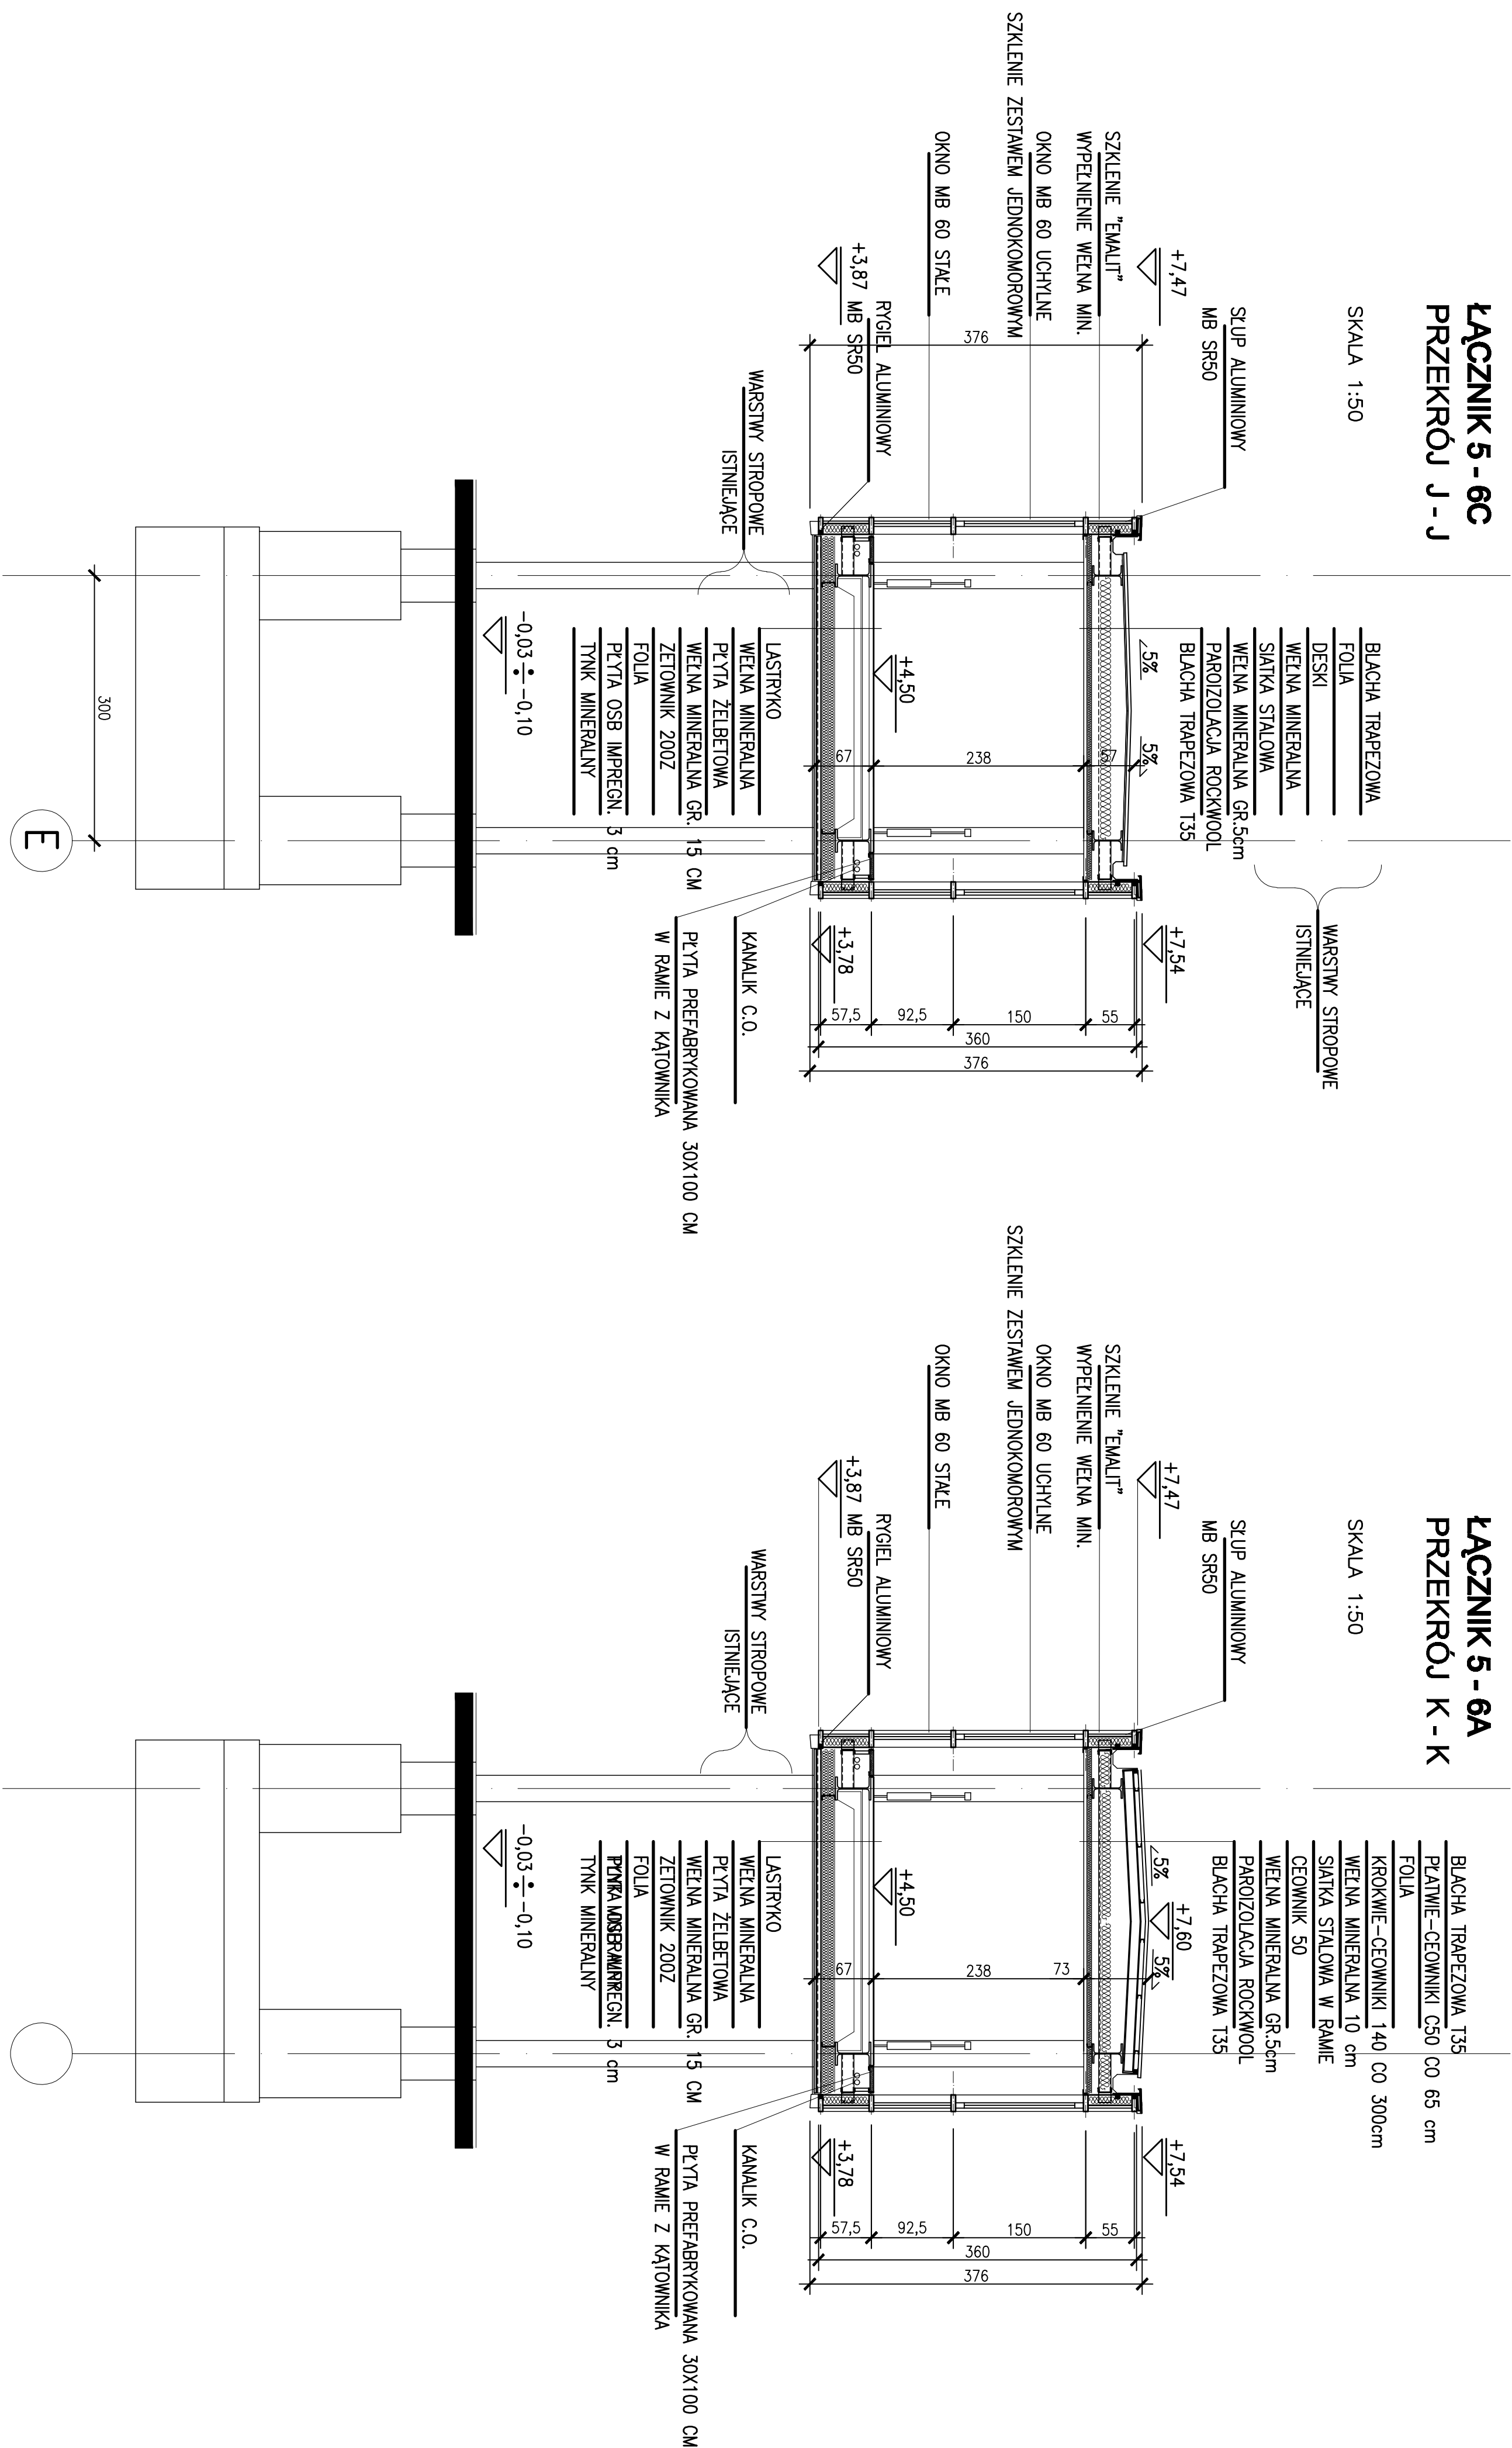

UWAGA: ZE WZGLĘDU NA TO ŻE NINIEJSZY PROJEKT WYKONAWCY DOTYCZY PRZEBUDOWY STRAU ISTNIEJĄCEGO BUDYNKU W WSZYSTKIE PODANE WYMIARY MAJĄ CHARAKTER ORIENTACYJNY I MUSZĄ BYĆ BEZWZGLĘDNIENIE SPRAWDZONE PRZEZ WYKONAWCÓW POZOSTAŁYCH ETAPÓW ROBÓT PRZED PODCIĄGIEM PRAC,



**teleprojekt**  
Biuro Studiów i Projektów Łączności  
30-091 Kraków, ul. Bronowicka 42

**Obszary:**  
Łącznik komunikacyjny  
Wydziału Mechanicznego  
Politechniki Krakowskiej  
w Czajkach al. Jana Pawła II 37

Specifikační	ARCHITEKTURA	PW	Branka	ARCHITEKTURA	Datum	04.2008
--------------	--------------	----	--------	--------------	-------	---------

PRZEKRÓJ J-J, K-K

Symbol	Nr archiwizacji	Strona
Symbol	Nr archiwizacji	Strona