





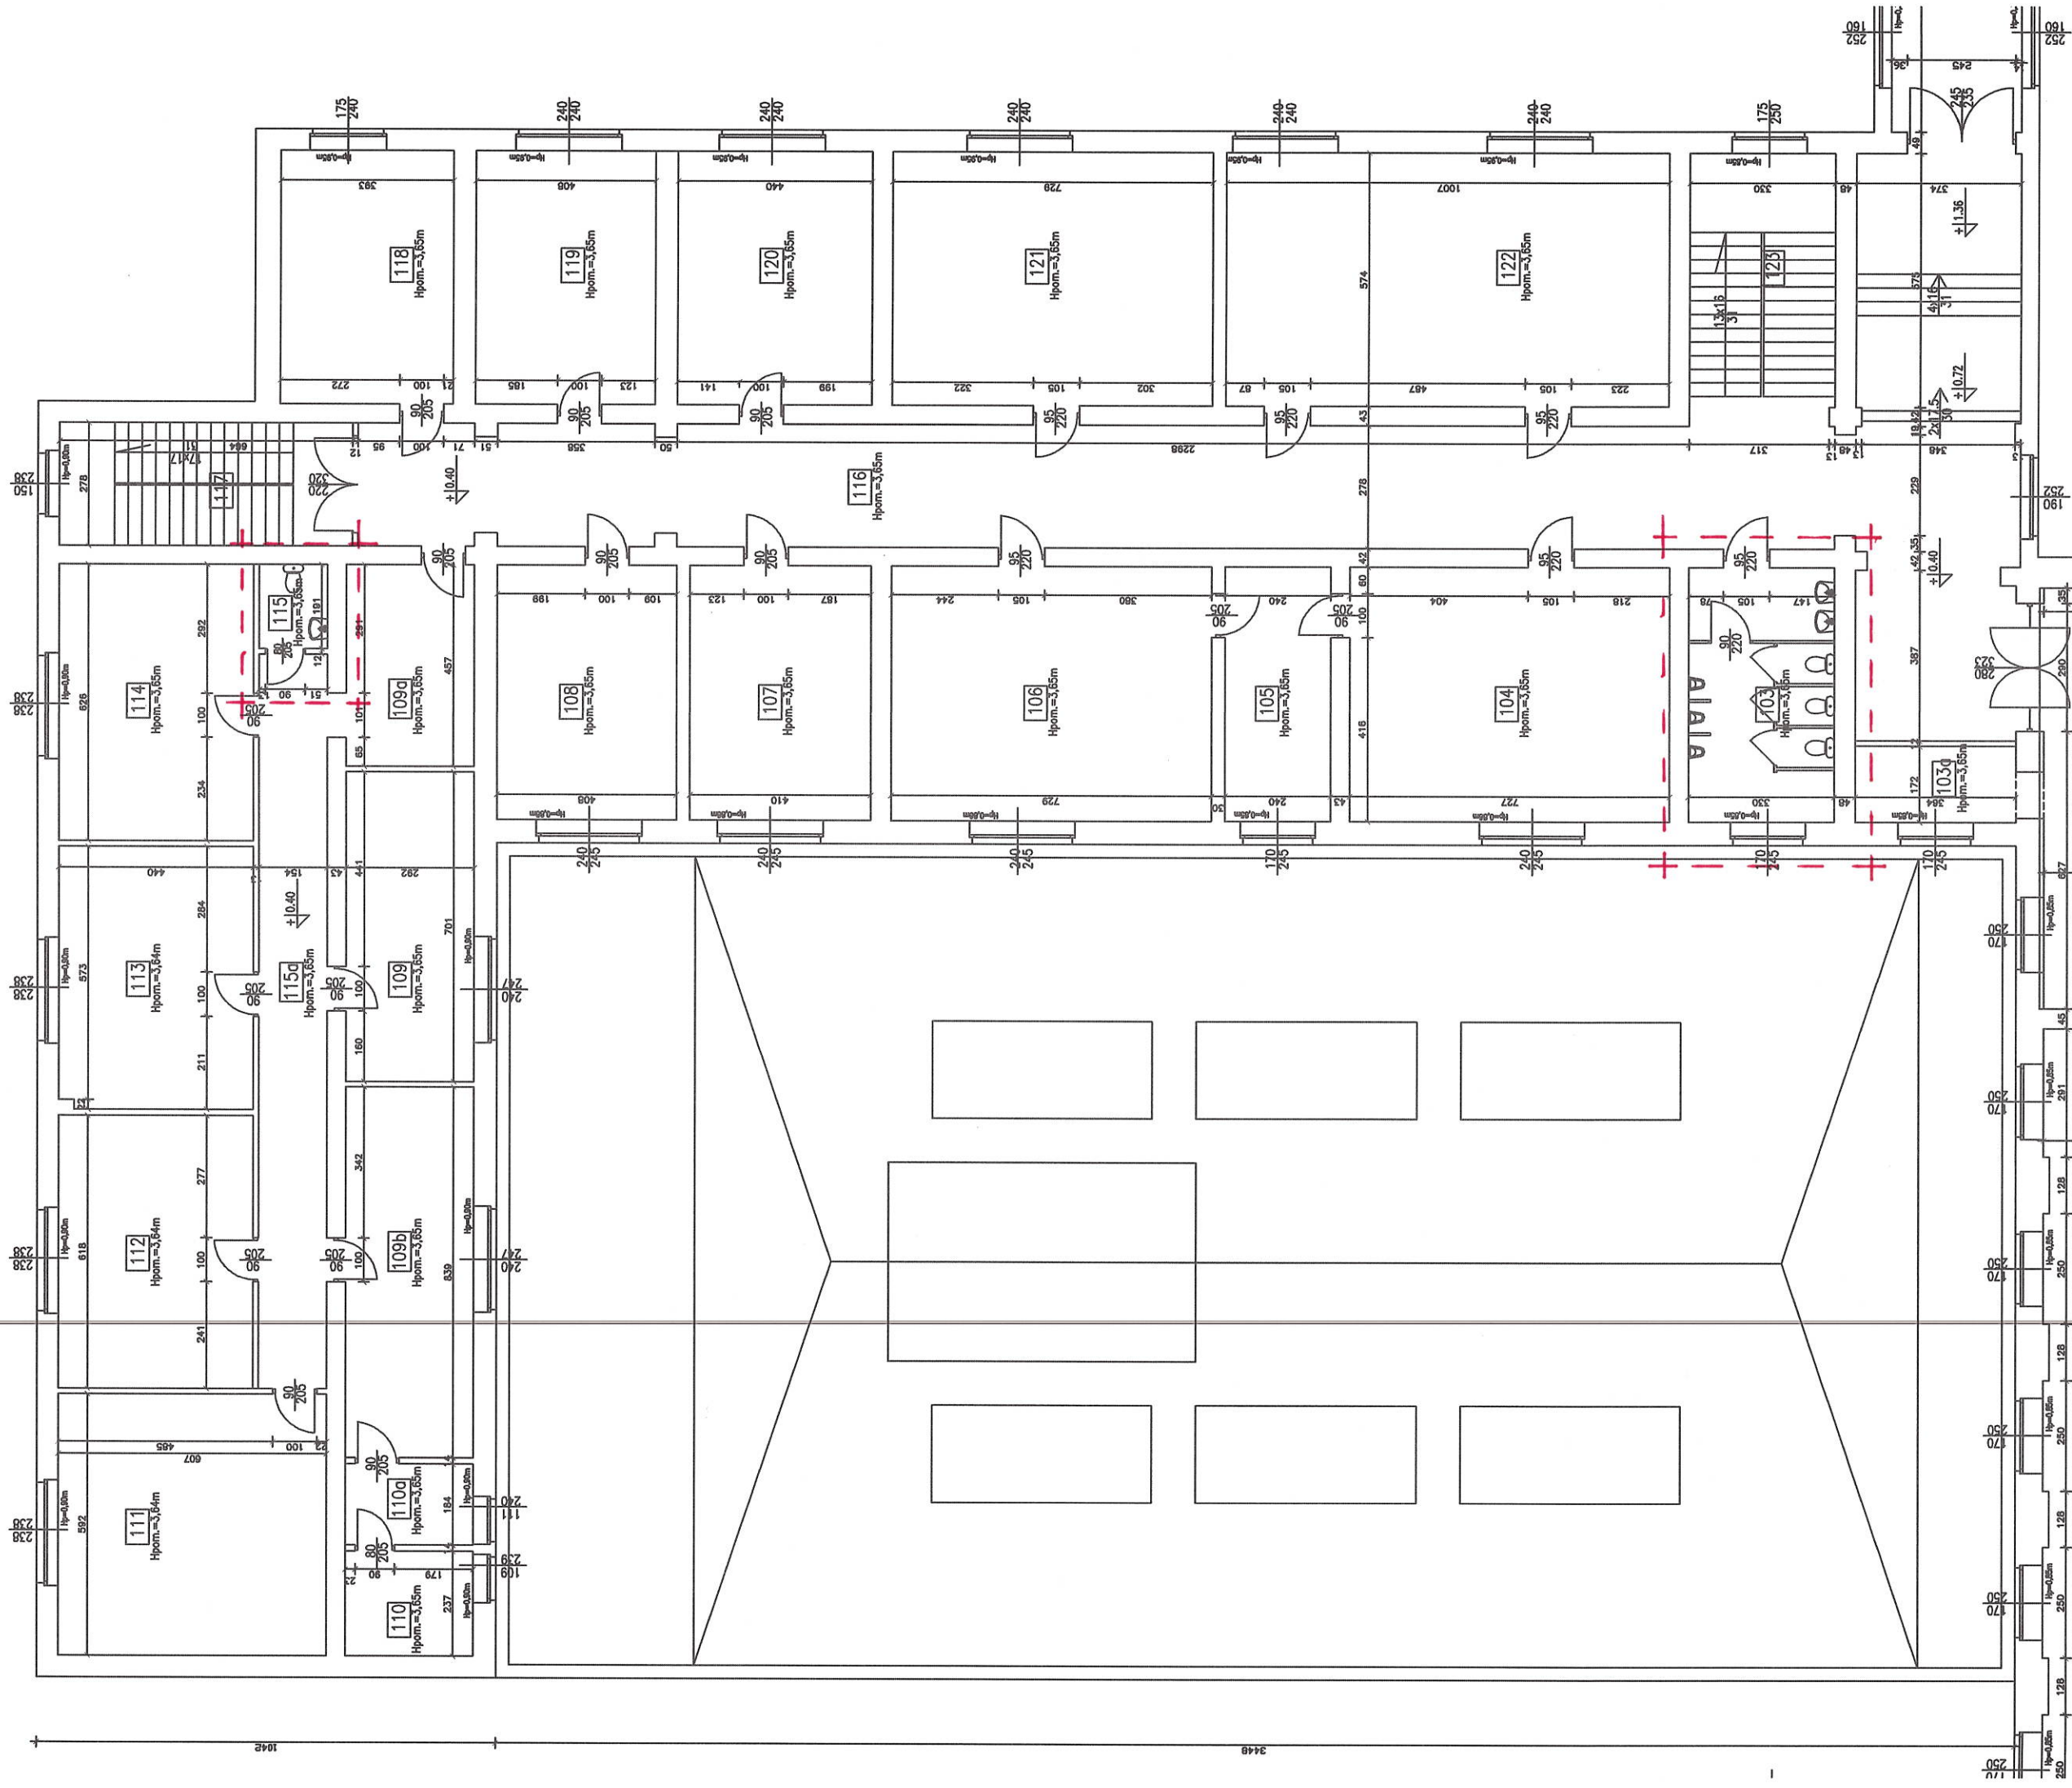

-- zakres opracowania dokumentacji projektowej

Budynek A - I piętro

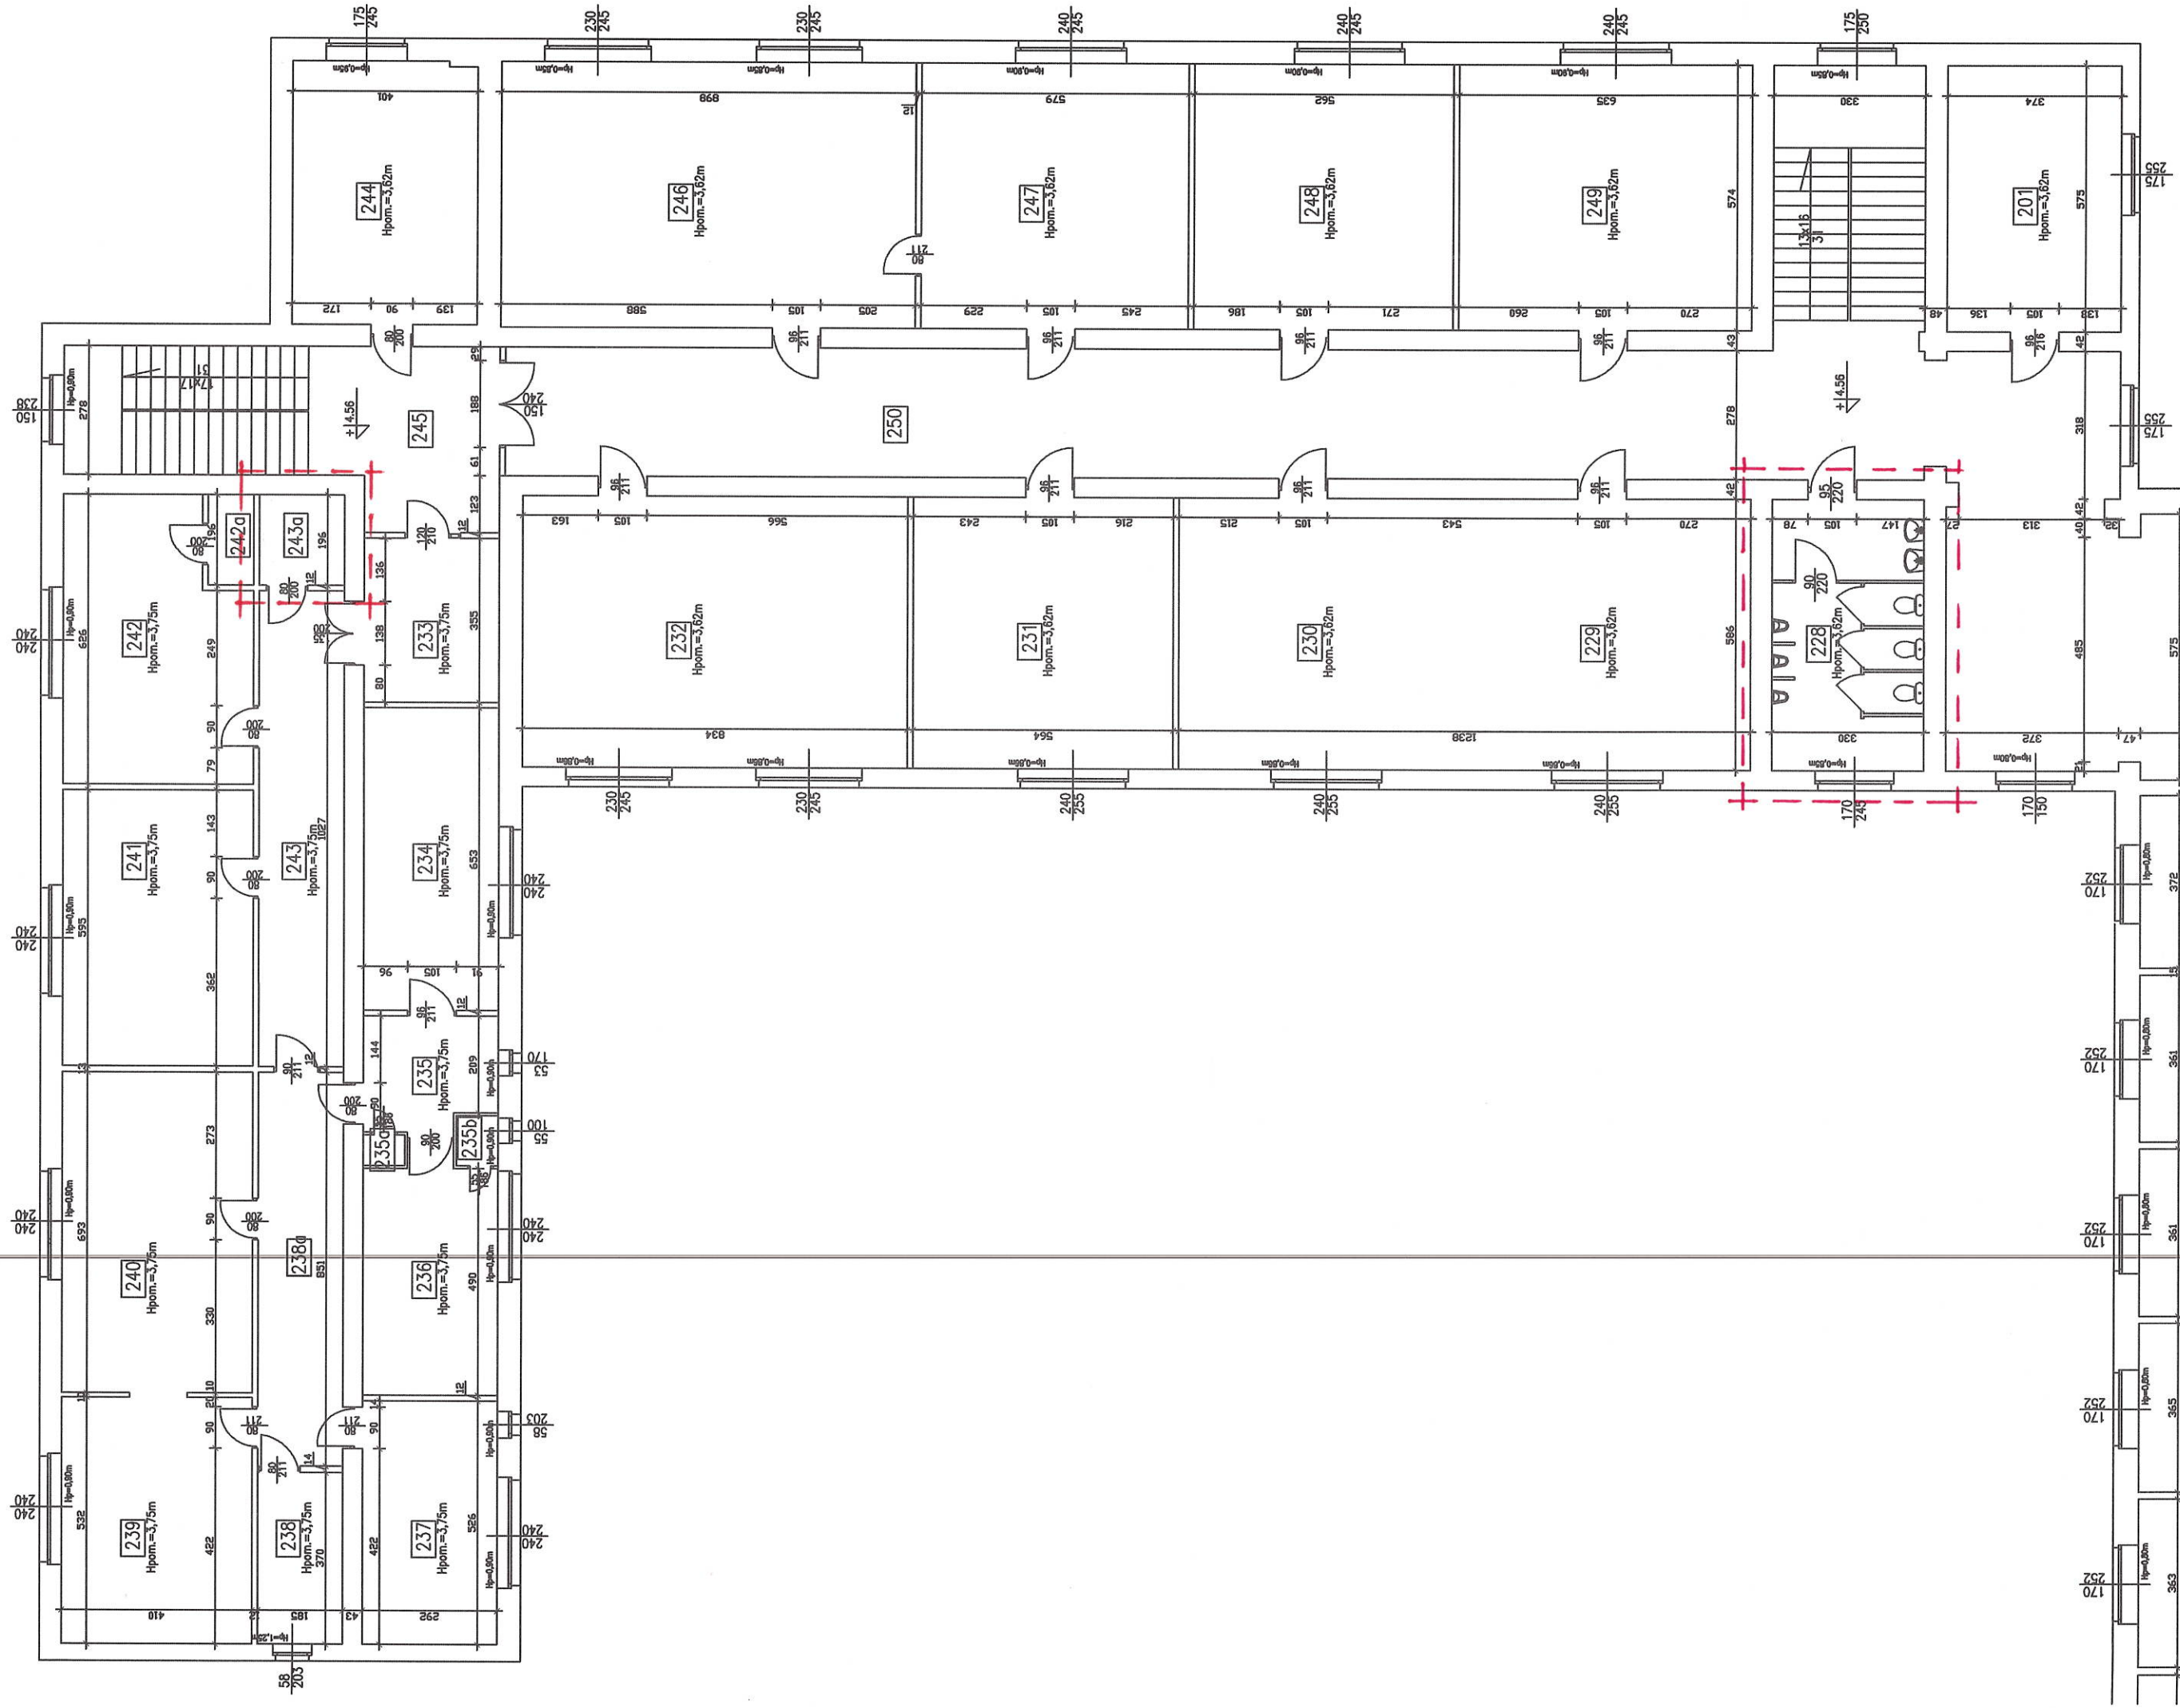



Budynek A - II piętro (od strony ul. Nordeckiej)

... białe opracowania dokumentacji
projektowej!

