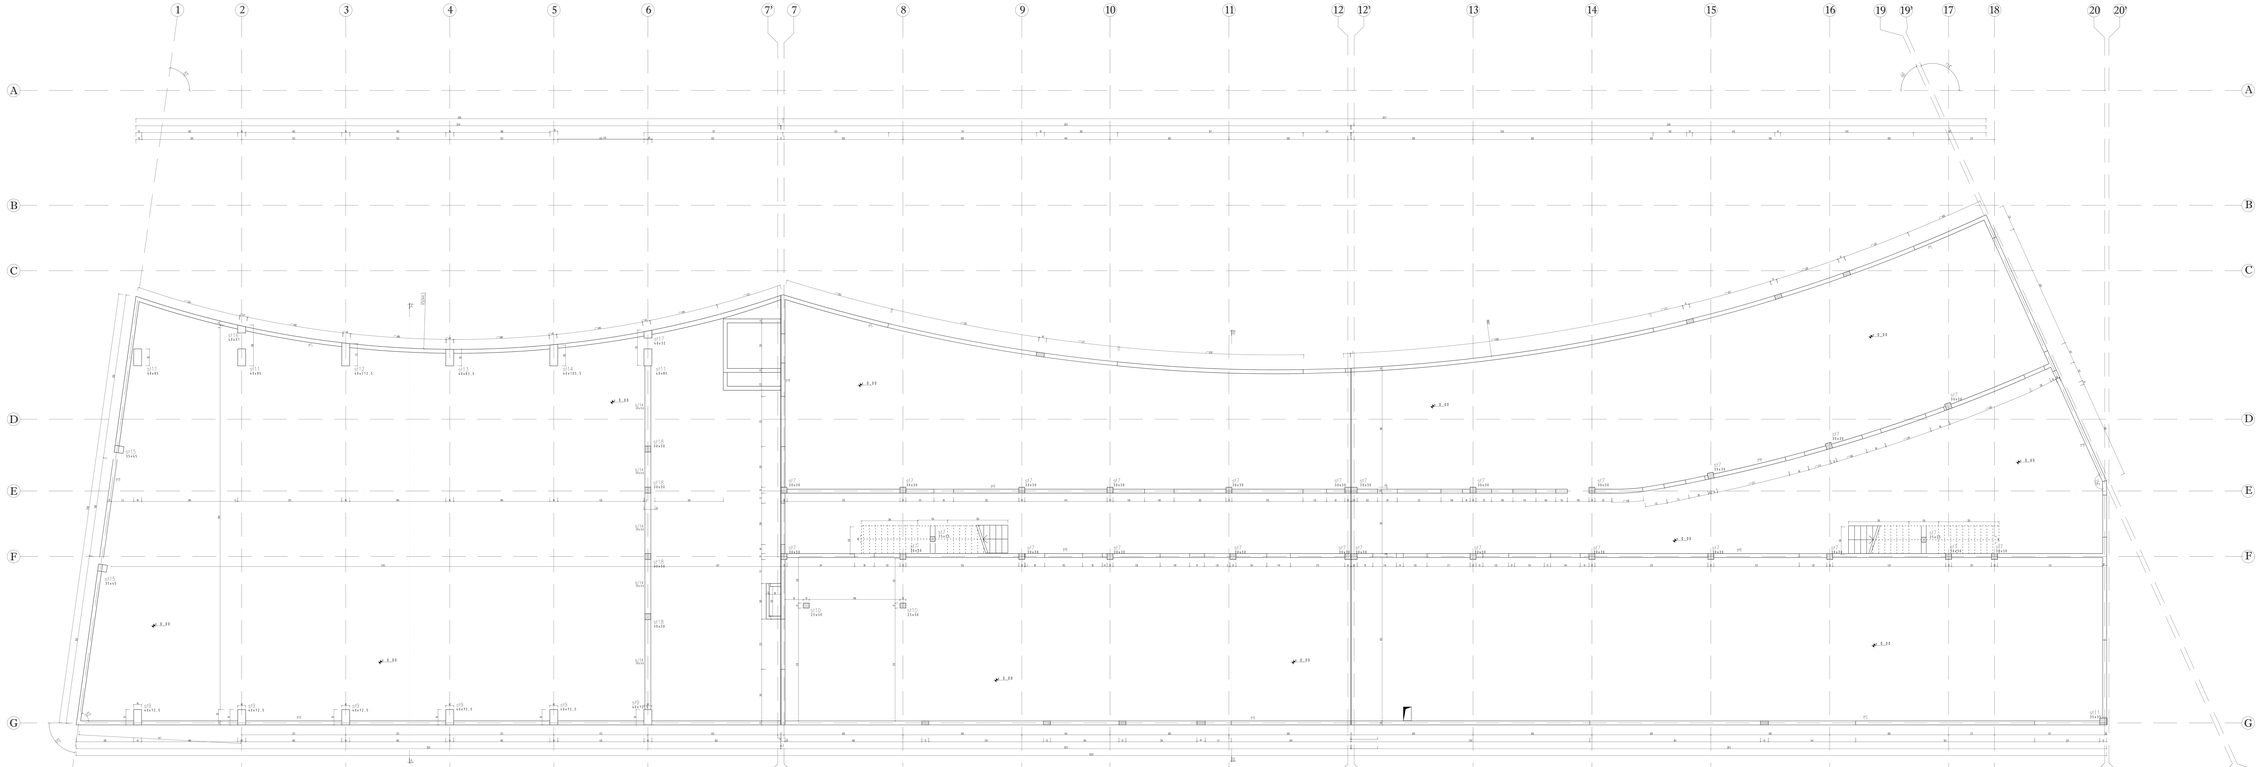

UWAGI GENERALNE:
1. Niniejszy dokument należy rozpatrywać wraz z opracowaniami innych branż.
2. Roboty prowadzić zgodnie z opisem technicznym.

UWAGI SZCZEGÓŁOWE:
1. PRZED PRZYGOTOWANIEM DO PRAC BICHOWYCH NALEŻY SPRAWDZIĆ WYMIARY. W RAZIE STWIERDZENIA RÓŻNICY WZGLĘDY OKREŚLONYMI PROJEKTOWANIE, A STANEM FAKTYCZNYM BEZZWŁOCZNIE POINFORMOWĆ PROJECTANTA.
2. BOLI I ŚLEMY KLATEK SCHODOWYCH NA CZAS BUDOWY ZABEZPIECZYĆ PRZED UŻYTKOWANIEM MECHANICZNYM.

Beton części nadziemnej:	C30/37
Beton części podziemnej:	C25/30 W8
Stal zbrojeniowa:	A–IIIN (RB500w)
Stal konstrukcyjna:	S235
Klasa konstrukcji:	S4

UWAGI

INDYWIDUALNE NAZWY LISTYW W PROJEKCIE STANOWIĄ INFORMACJE O PRZEDMIOTACH ZAMÓWIENIA W RAMACH PRZETARGU NIEOGRANICZONEGO DOTYCZĄCEGO PRZEDSIĘWZIĘCIA PT. "PRZEBUDOWA WIELKIEJ ZBROJNIA WRAZ Z ZAGOSPODAROWANIEM OTOCZENIA BUDYNKU POD POTRZEBY MUZEUM POMORSKIEGO - NARODOWEGO INSTYTUTU KULTURY" W RAMACH PROJEKTU PT. "PRZEBUDOWA WIELKIEJ ZBROJNIA WRAZ Z ZAGOSPODAROWANIEM OTOCZENIA BUDYNKU POD POTRZEBY MUZEUM POMORSKIEGO - NARODOWEGO INSTYTUTU KULTURY" PROJEKTU FINANSOWANEGO ZE ŚRODKÓW PROJEKTU PARTNERA

INWESTYCJA:

NR PROJEKTU:
116

ADRES INWESTYCJI:
ul. Wybrzeże Ks. Piotra, działka o nr. ew. 41 obr. 073, jednostka ewidencyjna Gdańsk

INWESTOR:
ul. Długi Targ 41/42, Gdańsk 80-830

BRANŻA: KONSTRUKCJA

FAZA: PROJEKT WYKONAWCZY

DATA: 06 - 2017 r.

PAS PROJEKT
PAS PROJEKT Sp. z o.o.
ul. Kartuska 5
www.pasprojekt.com

BIURO OPINIOWANIA	NAZWISKO	PODPIS	DATA
Projektowanie	mgr inż. Marcin Polak		06.2017
Sprawdzenie			
Zatwierdzenie			
Kierownik	mgr inż. Tomasz Bielawiec		

UWAGI: PROJEKT STANOWIĄCY PRZEDMIOT ZAMÓWIENIA PRZETARGU NIEOGRANICZONEGO DOTYCZĄCEGO PRZEDSIĘWZIĘCIA PT. "PRZEBUDOWA WIELKIEJ ZBROJNIA WRAZ Z ZAGOSPODAROWANIEM OTOCZENIA BUDYNKU POD POTRZEBY MUZEUM POMORSKIEGO - NARODOWEGO INSTYTUTU KULTURY"

TYTUŁ I OPIS RYSUNKU:
RZUTY

TYTUŁ RYSUNKU:
Rzut parteru - ETAP I

SKALA: 1:50

NUMER RYSUNKU: PAS-116-PW-K-SZ-PL-R-01

REWIZJA: