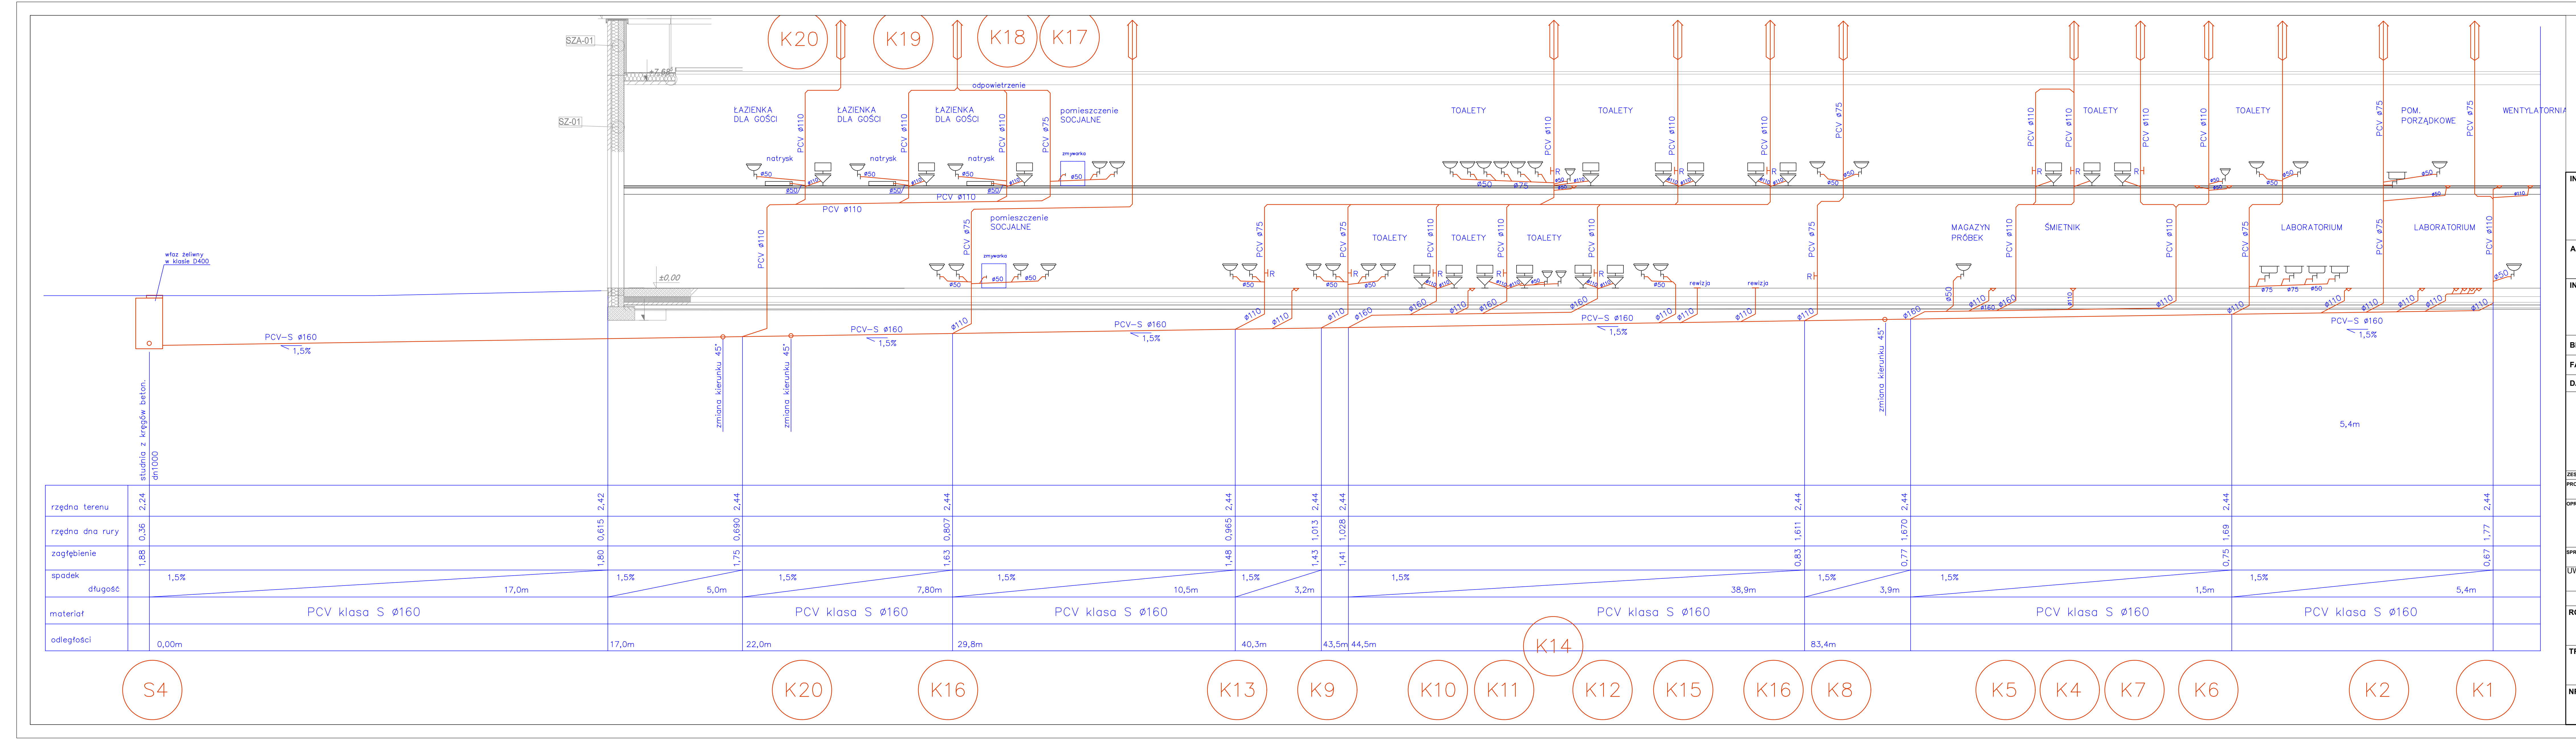

INWESTYCJA:

BUDOWA BUDYNKU
LABORATORYJNO - BIUROWO -
WARSZTATOWEGO
I OBIEKTÓW TOWARZYSZĄCYCH

NR PROJEKTU: **116**

ADRES INWEST.:
ul. Roberta de Plelo, działka nr ew. 41 ob. 073,
jednostka ewidencyjna Gdańsk

INWESTOR:
Instytut Morski
ul. Długi Targ 41/42, Gdańsk 80-830

BRANZA: SANITARNA

FAZA: PROJEKT WYKONAWCZY

DATA: 06 - 2017 r.

PAS PROJEKT
PAS PROJEKT Sp. z o.o.
ul. Plantowa 5;
05-830 Nadarzyn
TEL. (022) 739-90-25,FAX (022)739-79-06 www.pasprojekt.com

ZESPÓŁ AUTORSKI:	IMIĘ I NAZWISKO	NR UPR.:	PODPIS:
PROJEKTOWAŁ:	mgr inż. Beata Berezowska	KL-79/2001 upr. bud. w specjalności sanit. do projektowania bez ograniczeń	
OPRACOWANIE:			
SPRAWDZIŁ:	inż. Remigiusz Sylwestrzak	St-459/85 upr. bud. w specjalności sanit. do projektowania bez ograniczeń	

UWAGA: PROJEKT CHRONIONY PRAWEM AUTORSKIM. PROJEKT ARCHITEKTONICZNY JEST PROJEKTEM NADRZĘDNYM! WSZYSTKIE ROZBIEŻNOŚCI Z PROJEKTAMI BRANŻOWYMI SKONSULTOWAĆ Z PROJEKTANTEM GENERALNYM PRZED WYBUDOWANIEM !

RODZAJ RYSUNKU:
INSTALACJA WODY i KANALIZACJI

TREŚĆ RYSUNKU:
PROFILE KANALIZACJI SANITARNEJ

SKALA: 1:100

NR.RYSUNKU: PAS-116-PW-S-WK-9

REWIZJA: -