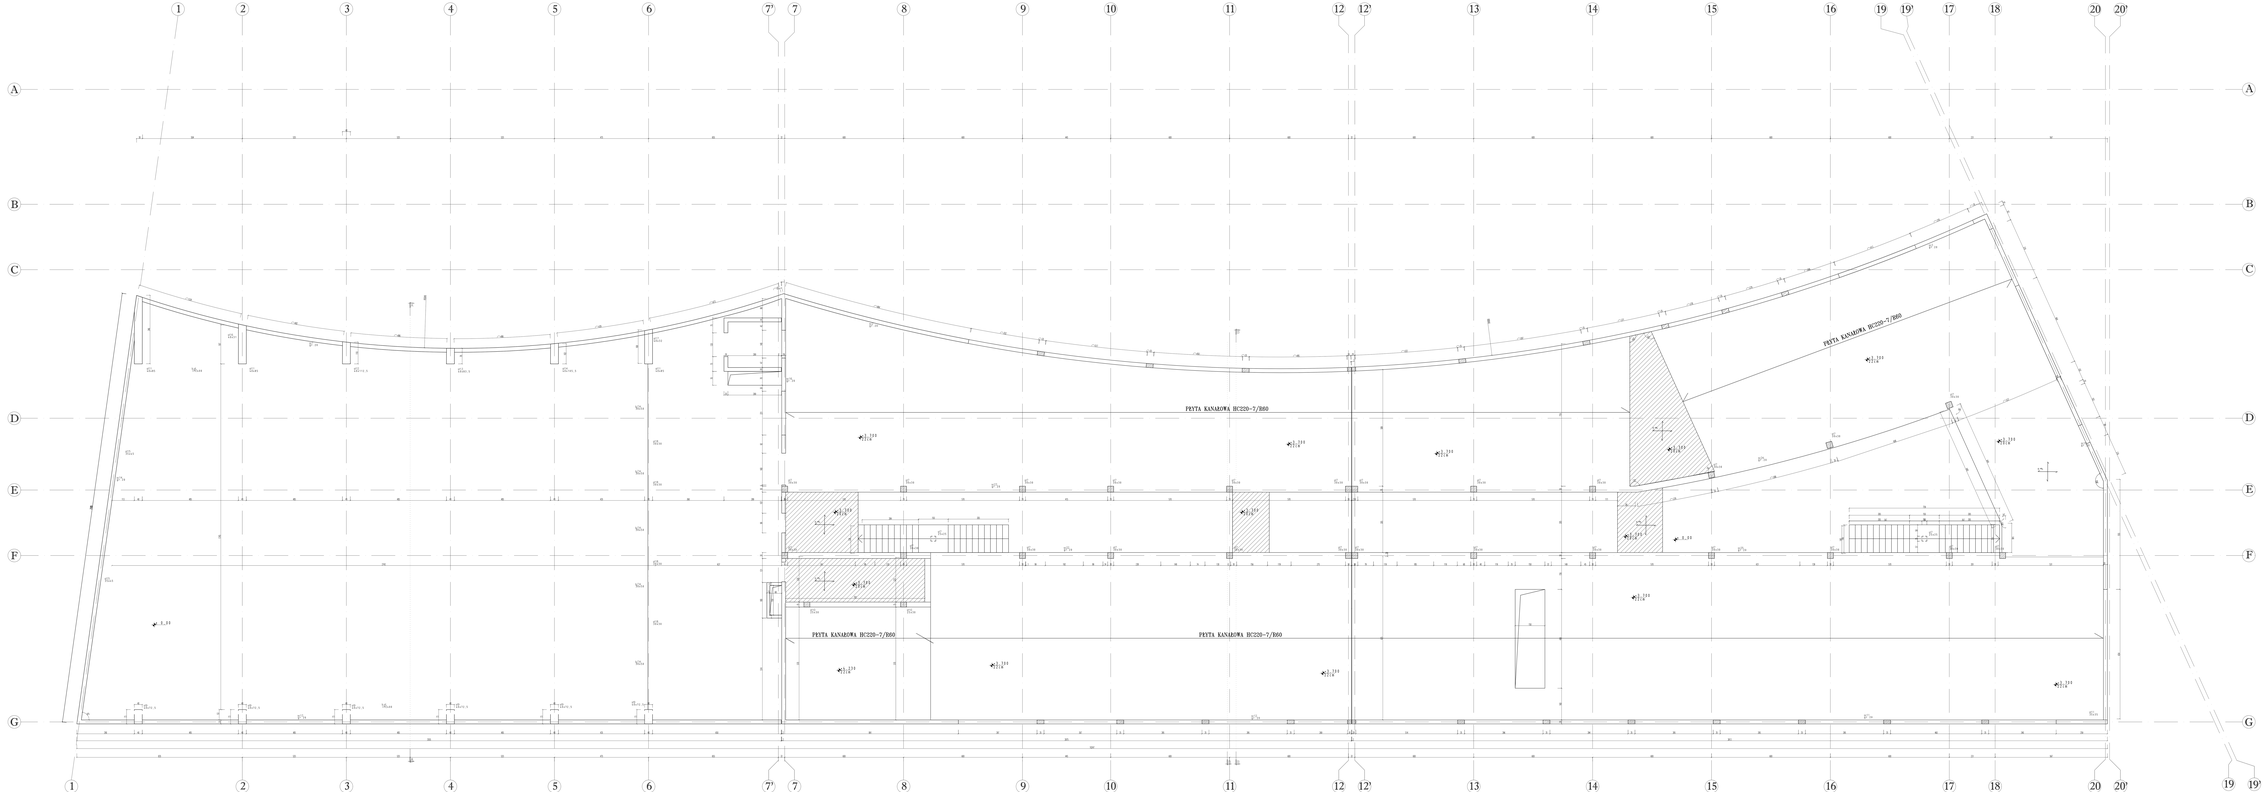


UWAGI GENERALNE:
1. Niniejszy dokument należy rozpatrywać wraz z opracowaniami innych branż.
2. Roboty prowadzić zgodnie z sztuką techniczną.

UWAGI SZCZEGÓŁOWE:
1. PRZED PRZYSTĄPIENIEM DO PRAC BEZWZGLĘDNIE NALEŻY SPRAWDZIĆ WYMIARY, W RAZIE STWIERDZENIA RÓŻNICY WEZWAĆ ZAKŁADOWEGO PROJEKTOWNIKA, W CZWARTYCH FAKTYCZNYCH BEZZWŁOCZNIE POWIADOMIĆ PROJEKTANTA.
2. BUDOWLI STOJĄCYCH NA SĄSIEDZTWO NA CZAS BUDOWY ZABEZPIECZYĆ PRZED USZKODZENIAMI MECHANICZNYM.

Beton części nadziemnej:	C30/37
Beton części podziemnej:	C25/30 WB
Stal zbrojeniowa:	A-IIIN (B500s)
Stal konstrukcyjna:	S235
Klasa konstrukcji:	S4

UWAGI


PRZEDMIAR OPRACOWANIA NA PODSTAWIE PROJEKTU

INWESTYCJA:
BUDOWA BUDYNKU LABORATORYJNO - BIUROWO - DYDAKTYCZNEGO I DOMINIKTORIUM TOWARZYSZĄCYCH

NR PROJEKTU:
116

ADRES INWESTYCJI:
ul. Prof. Romana de Tallo, działka nr dwr. 41 obr. 073, jednostka ewidencyjna Gdańsk

INWESTOR:
Instytut Morski
ul. Długi Targ 41/42, Gdańsk 80-830

BRANŻA: KONSTRUKCJE

FAZA: PROJEKT WYKONAWCZY

DATA: 08 - 2024 r.

PAS PROJEKT
PAS PROJEKT SPÓŁKA STUDIO
Gdańsk 80-180
Ul. Dolna Brama 1
tel. 58 305 34 00 fax. 58 305 34 01 www.pasprojekt.com

NUMER UPRAWNIEŃ	IMIĘ I NAZWISKO	PODPIS	DATA
PROJEKTOWAŁ	mgr inż. Marcin Pająk		
Sprawdził:	mgr inż. Mariusz Bielawski		
OSOBA			

PRZY OPRACOWANIU PROJEKTU KORZYSTANO Z MATERIAŁÓW DOSTARCZONYCH PRZEZ INWESTORA ORAZ PRZEZ PROJEKTANTÓW BRANŻOWYCH. PROJEKT BUDOWLANY ZOSTAŁ OPRACOWANY NA PODSTAWIE OBOWIĄZUJĄCYCH PRZEPISÓW I NORM.

TREŚĆ RYSUNKU:
RZUTY

TYTUŁ RYSUNKU:
Rzut poziomu +1 - ETAP I

SKALA: 1:50

NUMER RYSUNKU: PAS-116-BUD-RW-R-04

ROZMIAR: A1