


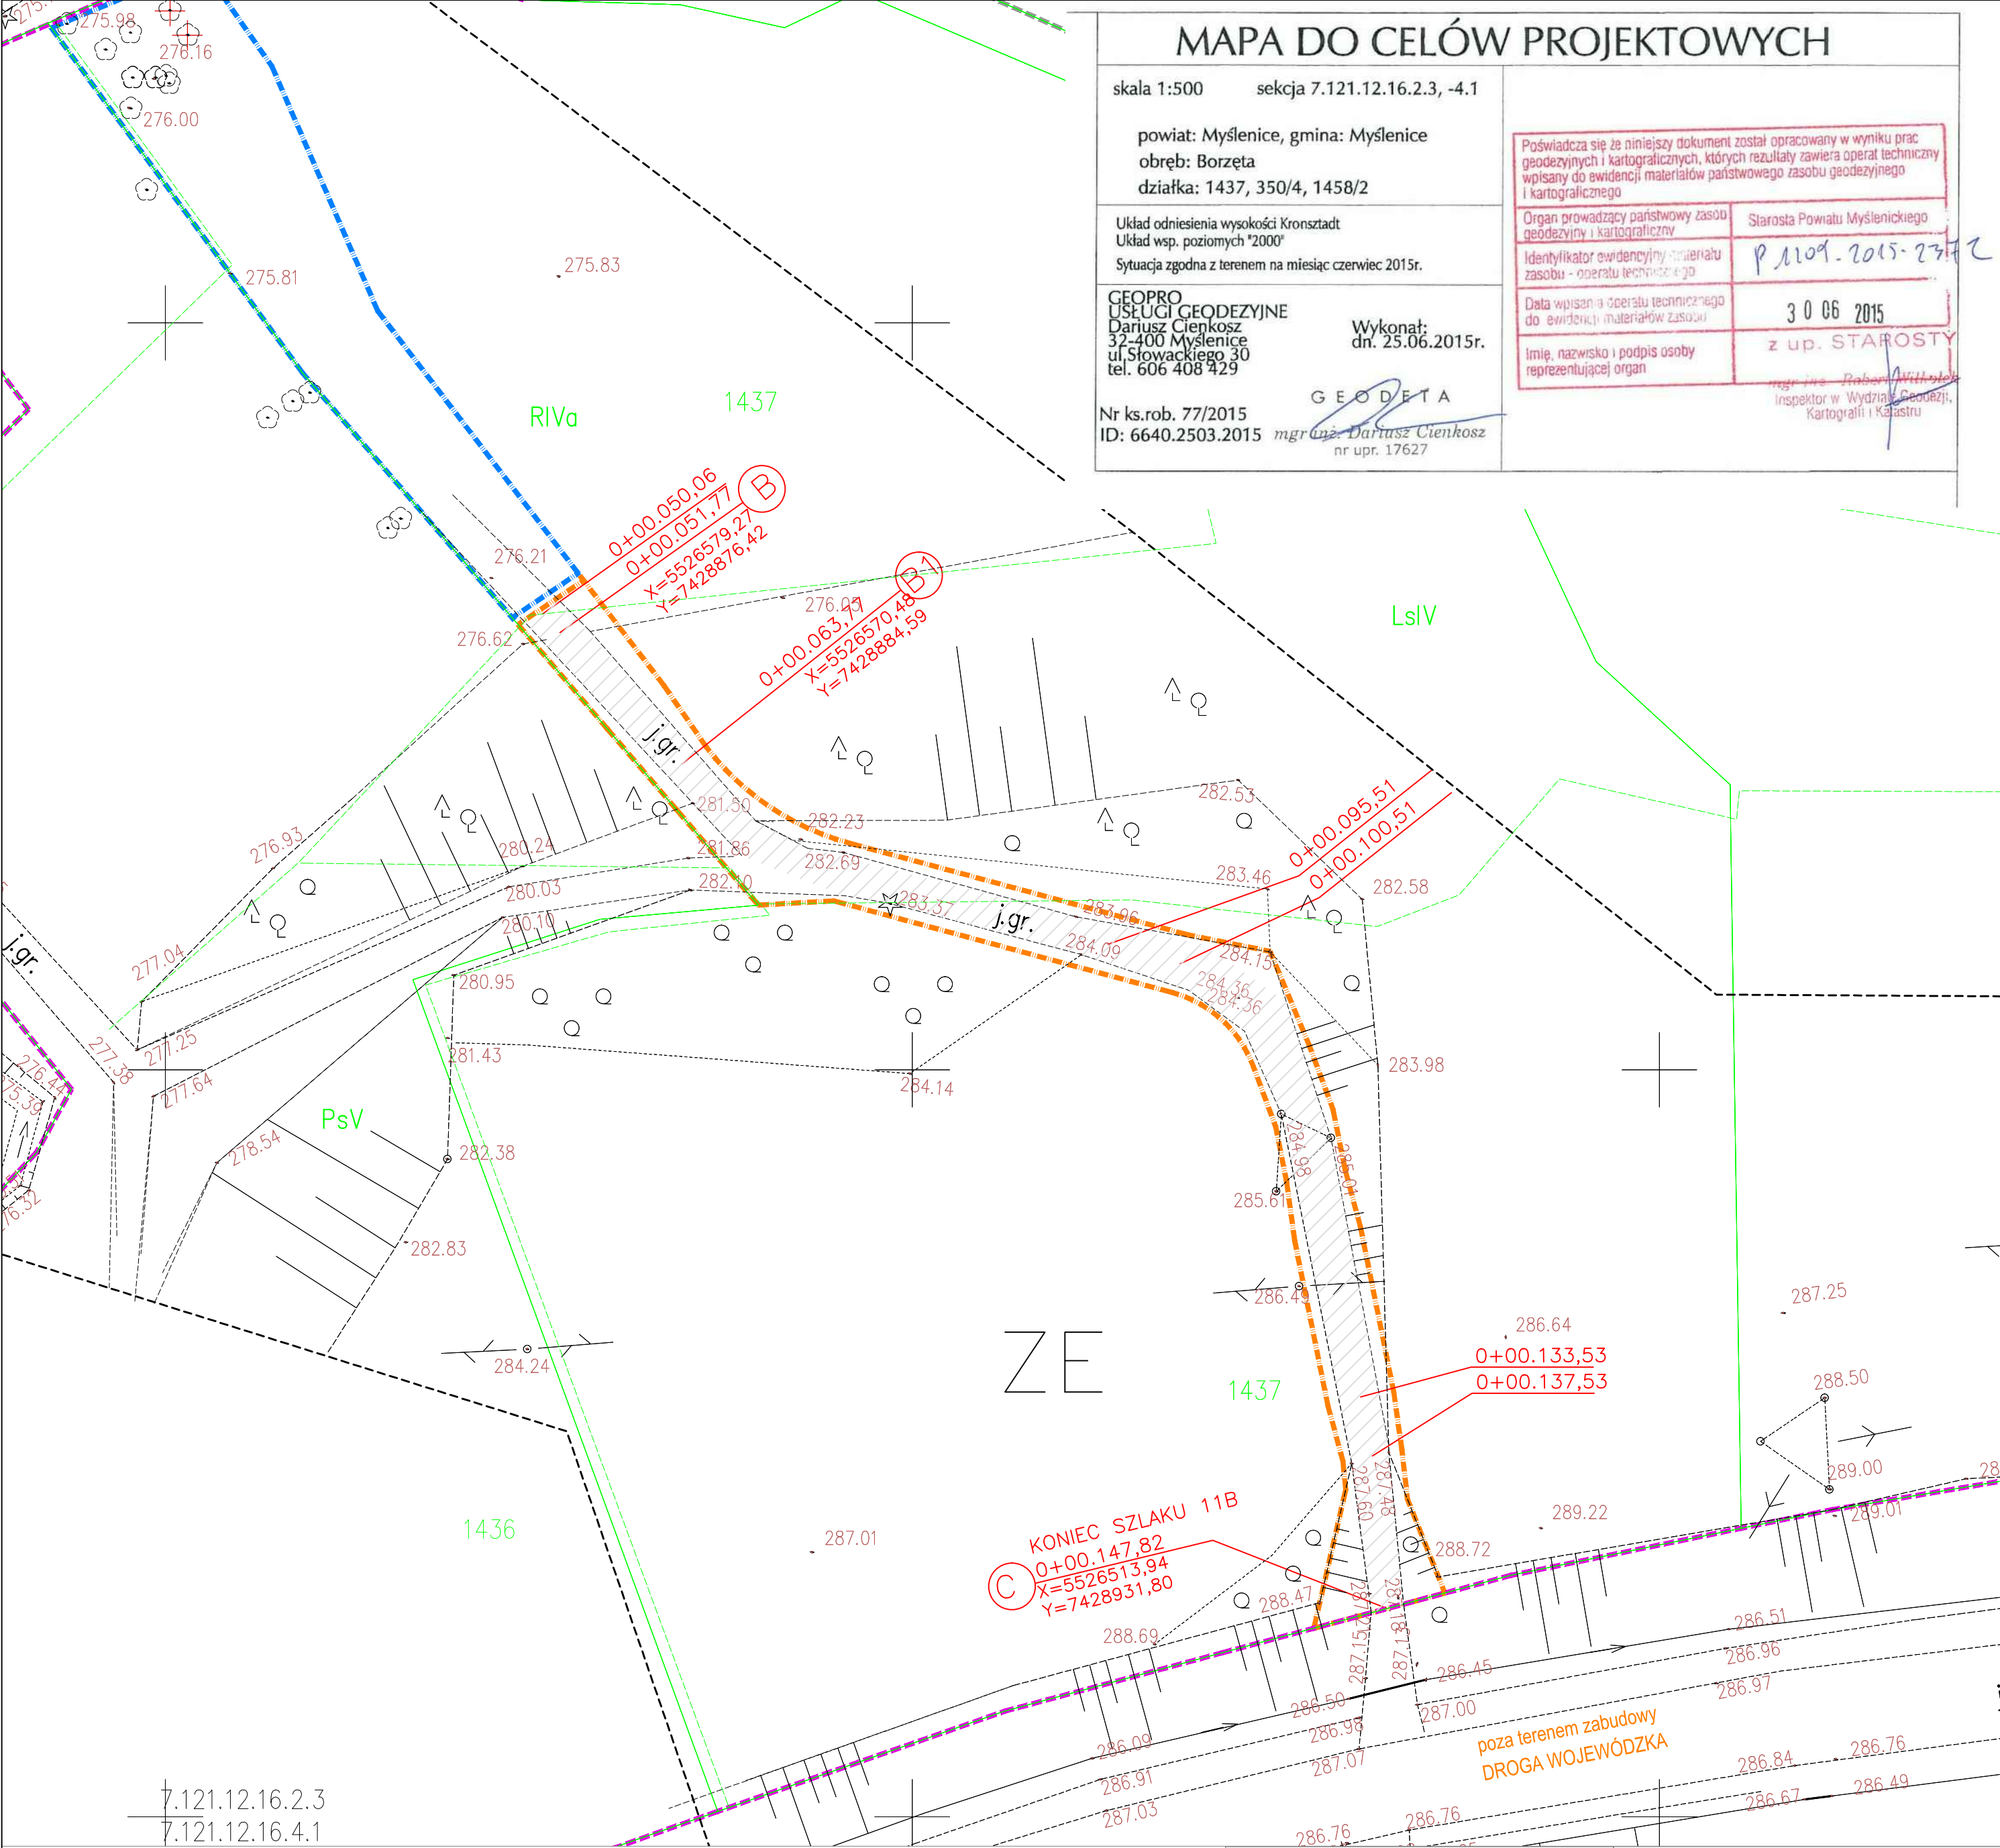

budowa drogi pieszo-rowerowej oddzielne opracowanie remont istniejącego ciągu komunikacyjnego zakres opracowania	venit VENIT EWA PRZYBYŁ DARIUSZ ZBOIŃSKI 44-100 GLIWICE, GÓRNYCH WAŁÓW 27/4 tel/fax 032 332 40 51 biuro@venit.com.pl zamawiający: GMINA MYŚLENICE, RYNEK 8/9, 32-400 MYŚLENICE GMINA DOBCZYCE, RYNEK 26, 32-410 DOBCZYCE GMINA SIEPRAW, KAWĘCINY 30, 32-447 SIEPRAW inwestor: GMINA MYŚLENICE, RYNEK 8/9, 32-400 MYŚLENICE zadanie inwestycyjne: PRZYGOTOWANIE DOKUMENTACJI DLA PROJEKTU: ZAGOSPODAROWANIE OTOCZENIA ZBIORNIKA DOBCZYCKIEGO - SZLAKI WRAZ Z INFRASTRUKTURĄ TURYSTYCZNĄ projektant: mgr inż. arch. EWA PRZYBYŁ-ZBOIŃSKA 32/03/SŁOKK/II spec. architektoniczna inż. WOJCIECH DĘBICKI 166/77 spec. drogową podpis: zakres opracowania: REMONT ISTNIEJĄCEJ DROGI DOJAZDOWEJ DO PÓŁ numer trasy: 11B nazwa trasy: MYŚLENICE, BORZĘTA treść rysunku: PLANISZA PODSTAWOWA stadium: PROJEKT BUDOWLANY data: listopad 2015 skala: 1:500 wersja: PB branża: DROGOWA nr rysunku: M11_PP rewizja:
--	--