MAPA DO CELÓW PROJEKTOWYCH

skala 1:1000 sekcja 7.120.11.09.2, -09.4, -10.1
7.120.11.05.2, -05.4
7.120.12.01.1, -01.2, -01.3

powiat: Myślenice, gmina: Myślenice
obręb: Osieczany , dz.8/1
obręb: Drogińia , dz.1

Układ odniesienia wysokości Kronsztadt
Układ wsp. poziomych "2000"

Sytuacja zgodna z terenem na miesiąc październik 2015r.

GEOPRO
USŁUGI GEODEZYJNE
Dariusz Cienkosz
32-400 Myślenice
ul.Słowackiego 30
tel. 606 408 429

Wykonał:
dn. 07.10.2015r.

GEODETA
mgr inż. Dariusz Cienkosz
nr upr. 17627

Nr ks.rob.135/2015
ID: 6640.4425.2015

Poświadcza się że niniejszy dokument został opracowany w wyniku prac geodezyjnych i kartograficznych, których rezultaty zawiera operat techniczny wpisany do ewidencji materiałów państwowego zasobu geodezyjnego i kartograficznego
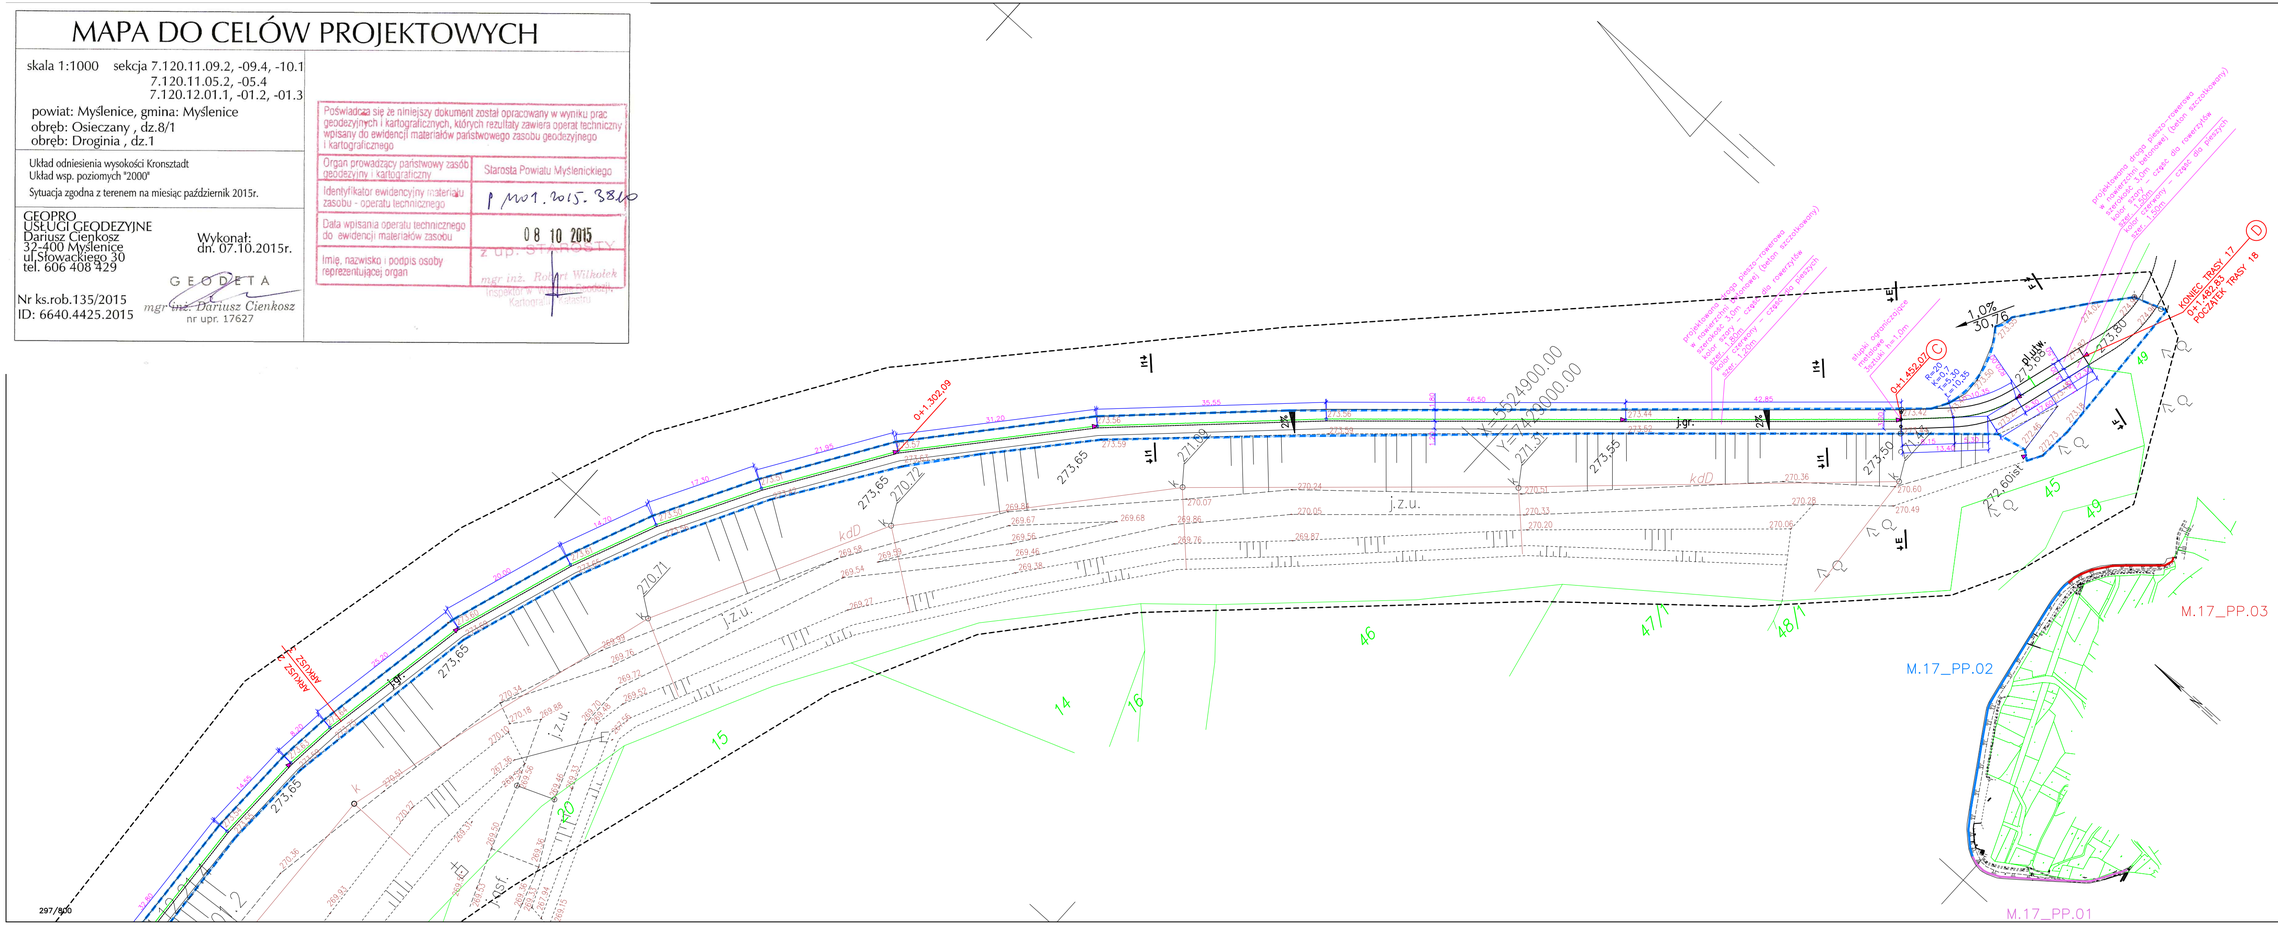
Organ prowadzący państwowy zasób geodezyjny i kartograficzny	Starosta Powiatu Myślenickiego
Identyfikator ewidencyjny materiału zasobu - operatu technicznego	PM01.2015.3820
Data wpisania operatu technicznego do ewidencji materiałów zasobu	08 10 2015
Imię, nazwisko i podpis osoby reprezentującej organ	z up. STAROSTY mgr inż. Robert Witholek Inspektor w Wydziale Geodezji, Kartografii i Katastru