


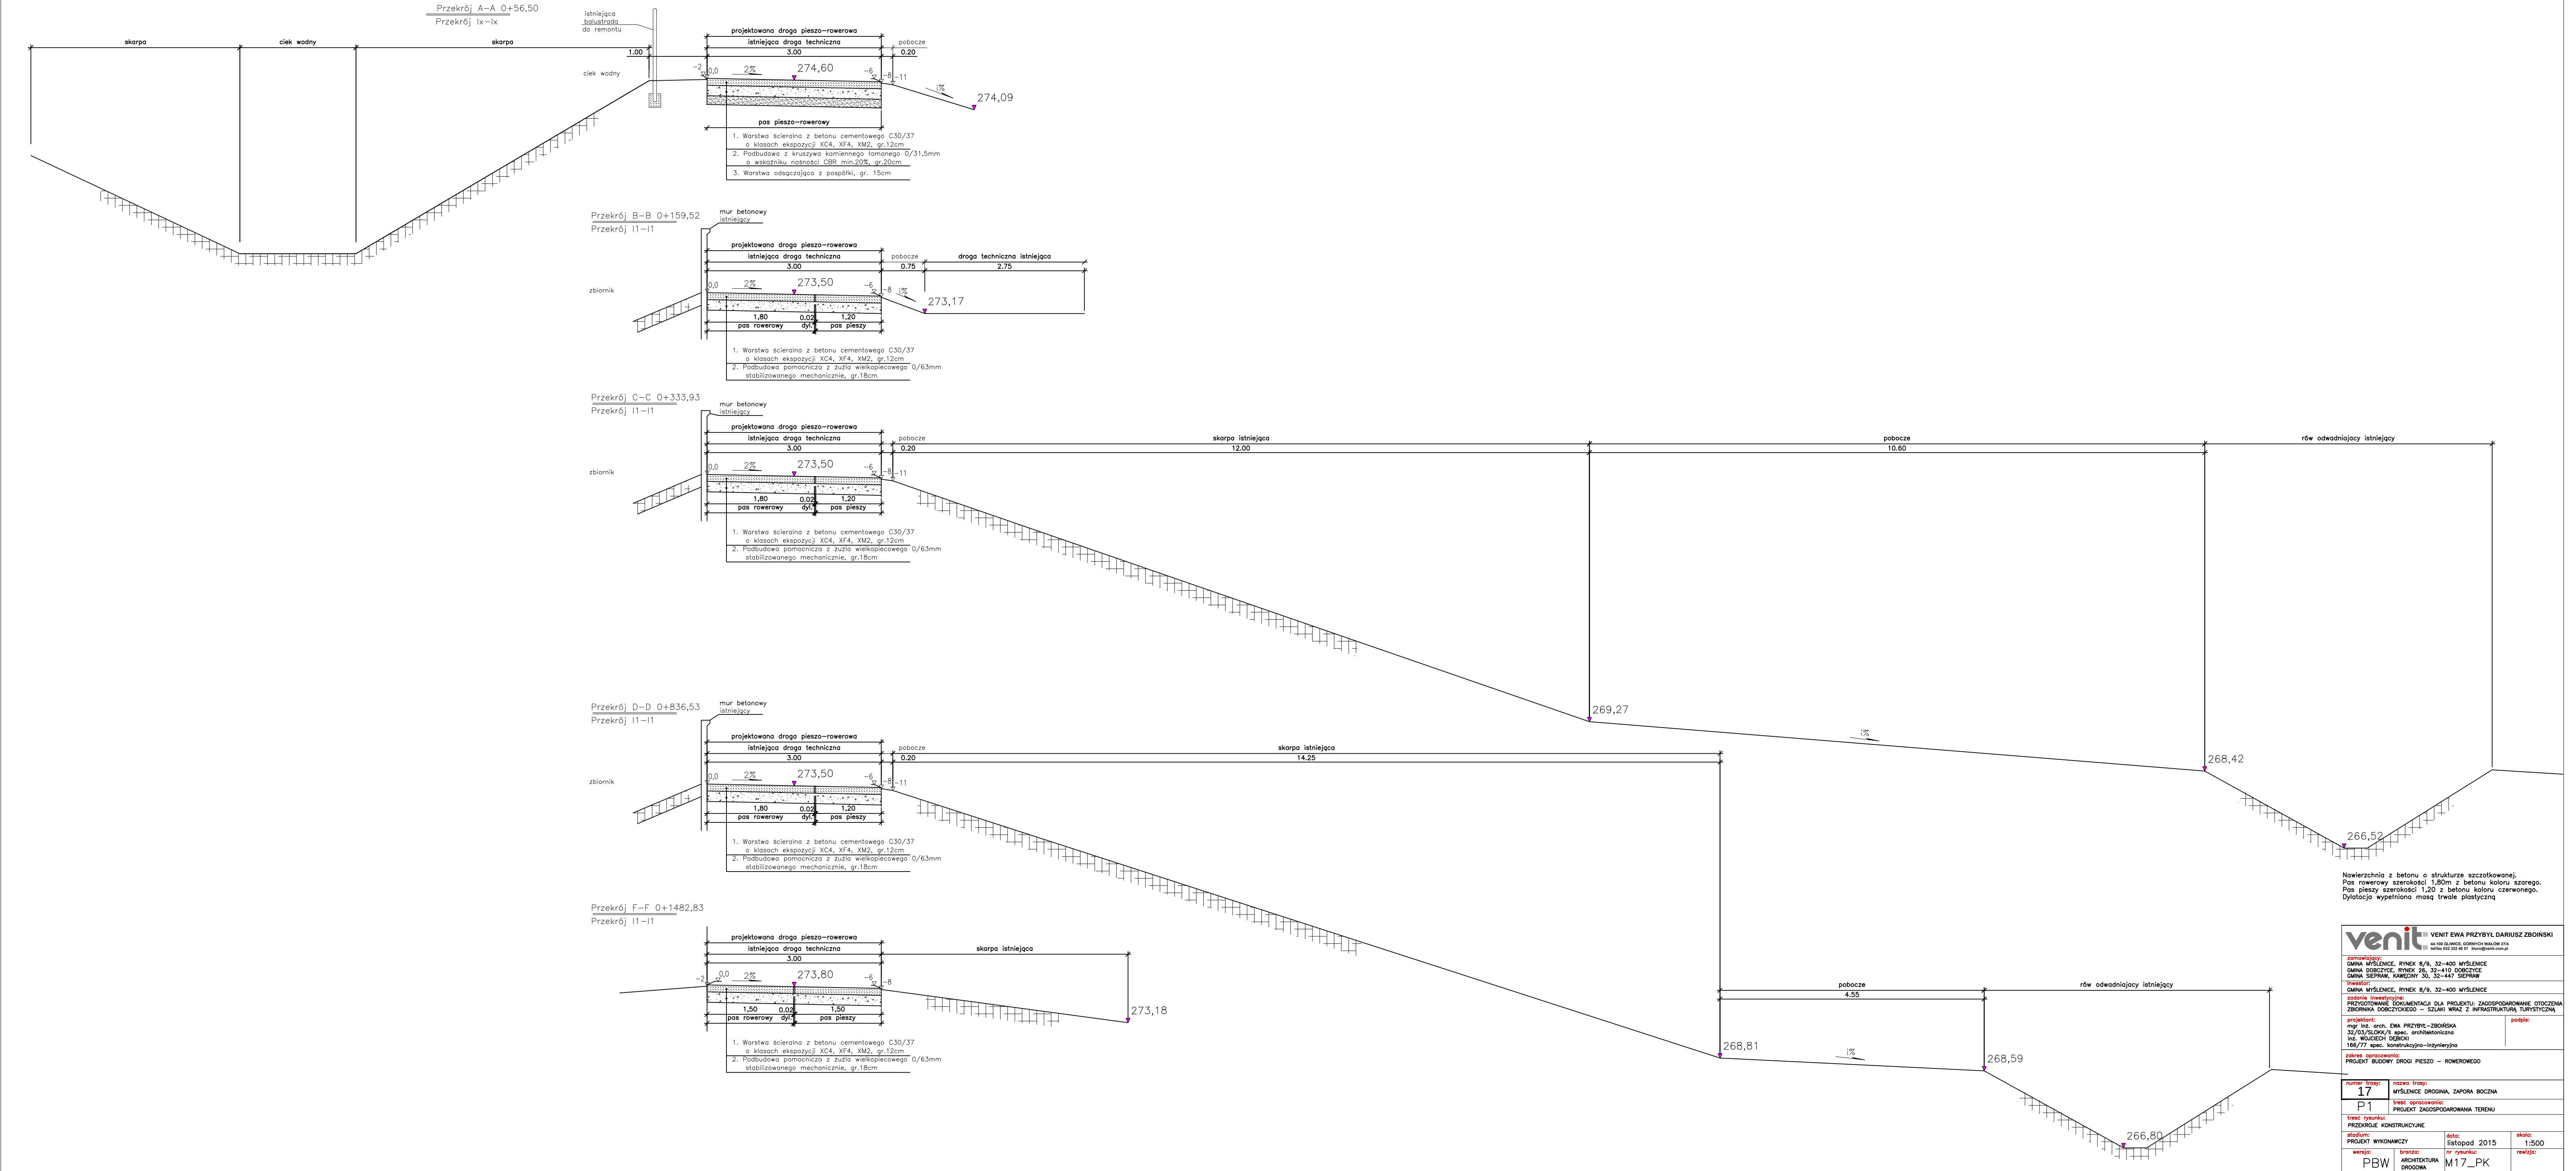

venit VENIT EWA PRZYBYŁ DARIUSZ ZBOISKI
44-100 OLIMPIE, GÓRNYCH WĄZÓW 27A
t. 71 332 332 88 91, e. venit@venit.com.pl

zamawiający:
GMINA MYŚLENICE, RYNEK 8/9, 32-400 MYŚLENICE
GMINA DOBZYCE, RYNEK 28, 32-410 DOBZYCE
GMINA SIĘPRAW, KAWĘCINY 30, 32-447 SIĘPRAW

inwestor:
GMINA MYŚLENICE, RYNEK 8/9, 32-400 MYŚLENICE

zadanie /zweryfikacja:
PRZECYTANIE DOKUMENTACJI DLA PROJEKTU: ZAGOSPODAROWANIE OTOCZENIA ZBIORNIKA DOBZYCKIEGO – SZLAKI WRAZ Z INFRASTRUKTURĄ TURYSTYCZNĄ

projektant:
mgr inż. arch. EWA PRZYBYŁ-ZBOISKA 32/03/SŁAKK/I spec. architektoniczna
mgr inż. inż. inż. 166/77 spec. konstrukcyjno-inżynierska

podpis:

zawieszenie:
PROJEKT BUDOWY DROGI PIESZO – ROWEROWEGO

numer trasy:	nazwa trasy:
17	MYŚLENICE DROGINA, ZAPORA BOCZNA
P1	trasa opracowania:
	PROJEKT ZAGOSPODAROWANIA TERENU
trasa rysunku:	
PRZEBIEG KONTAKTYJNY	
stadium:	data:
PROJEKT WYKONAWCZY	listopad 2015
wersja:	branża:
PBW	ARCHITEKTURA DROGINA
nr rysunku:	rewizja:
M17_PK	