


INWENTARYZACJA BUDOWLANA
BUDYNEK "B"

ZESTAWIENIE POMIESZCZEN I
POMIERZCHNI

NR	NZNA POL.	POMIERZCHNIA (m ²)	NR	NZNA POL.	POMIERZCHNIA (m ²)
401	POM. KIEROWNIKA	19,91	429		19,12
402	POM. BIUROWE	14,02	430	DZIEKANAT	18,58
403	SALA SEMINARIJNA	29,41	431	POM. BIUROWE	14,36
404	UMIOTALNA	14,06	432	POM. BIUROWE	14,24
405	POM. BIUROWE	14,09	433	POM. BIUROWE	14,13
406	POM. BIUROWE	14,39	434	POM. BIUROWE	13,71
407	POM. BIUROWE	14,19	435/436	SALA RODY WIOZIKU	44,13
408	POM. KIEROWNIKA	14,14	437	POM. GOSPODARSTW	2,98
408a	POM. BIUROWE	14,65	438	PRZEDSIÓNEK	5,11
409	POM. BIUROWE	18,74	439a	WC MĘSKI	4,70
410	POM. BIUROWE	9,76	439	PRZEDSIÓNEK	2,89
411	SALA KOMPUTEROWA	48,90	439b	POMIESZCZENIE	2,34
412	POM. BIUROWE	13,78	439b	PRZEDSIÓNEK	5,06
413	POM. BIUROWE	14,92	439c	WC DAMSKI	4,66
414	POM. BIUROWE	14,74	440	POM. BIUROWE	18,32
415	POM. BIUROWE	13,77	441	KOMUNIKACJA	139,79
416	PRZEDSIÓNEK	2,46	442	DZIEKANAT	17,17
416a	POM. BIUROWE	10,96	443	KOMUNIKACJA	69,14
416b	POM. BIUROWE	15,06	444	KOMUNIKACJA	76,70
417	POM. BIUROWE	14,01	445	PODŁOŻE NAD SALĄ	114,38
418	POM. BIUROWE	19,63		SUMA:	1121,03
419	POM. BIUROWE	10,53			
420	POM. BIUROWE	15,41			
421	DZIEKANAT	34,52			
422	DZIEKANAT	14,29			
423	DZIEKANAT	14,87			
423a	DZIEKANAT	14,09			
424	DZIEKANAT	13,92			
425	POM. BIUROWE	14,02			
426	POM. BIUROWE	14,06			
427	POM. BIUROWE	14,05			
428	DZIEKANAT	14,17			

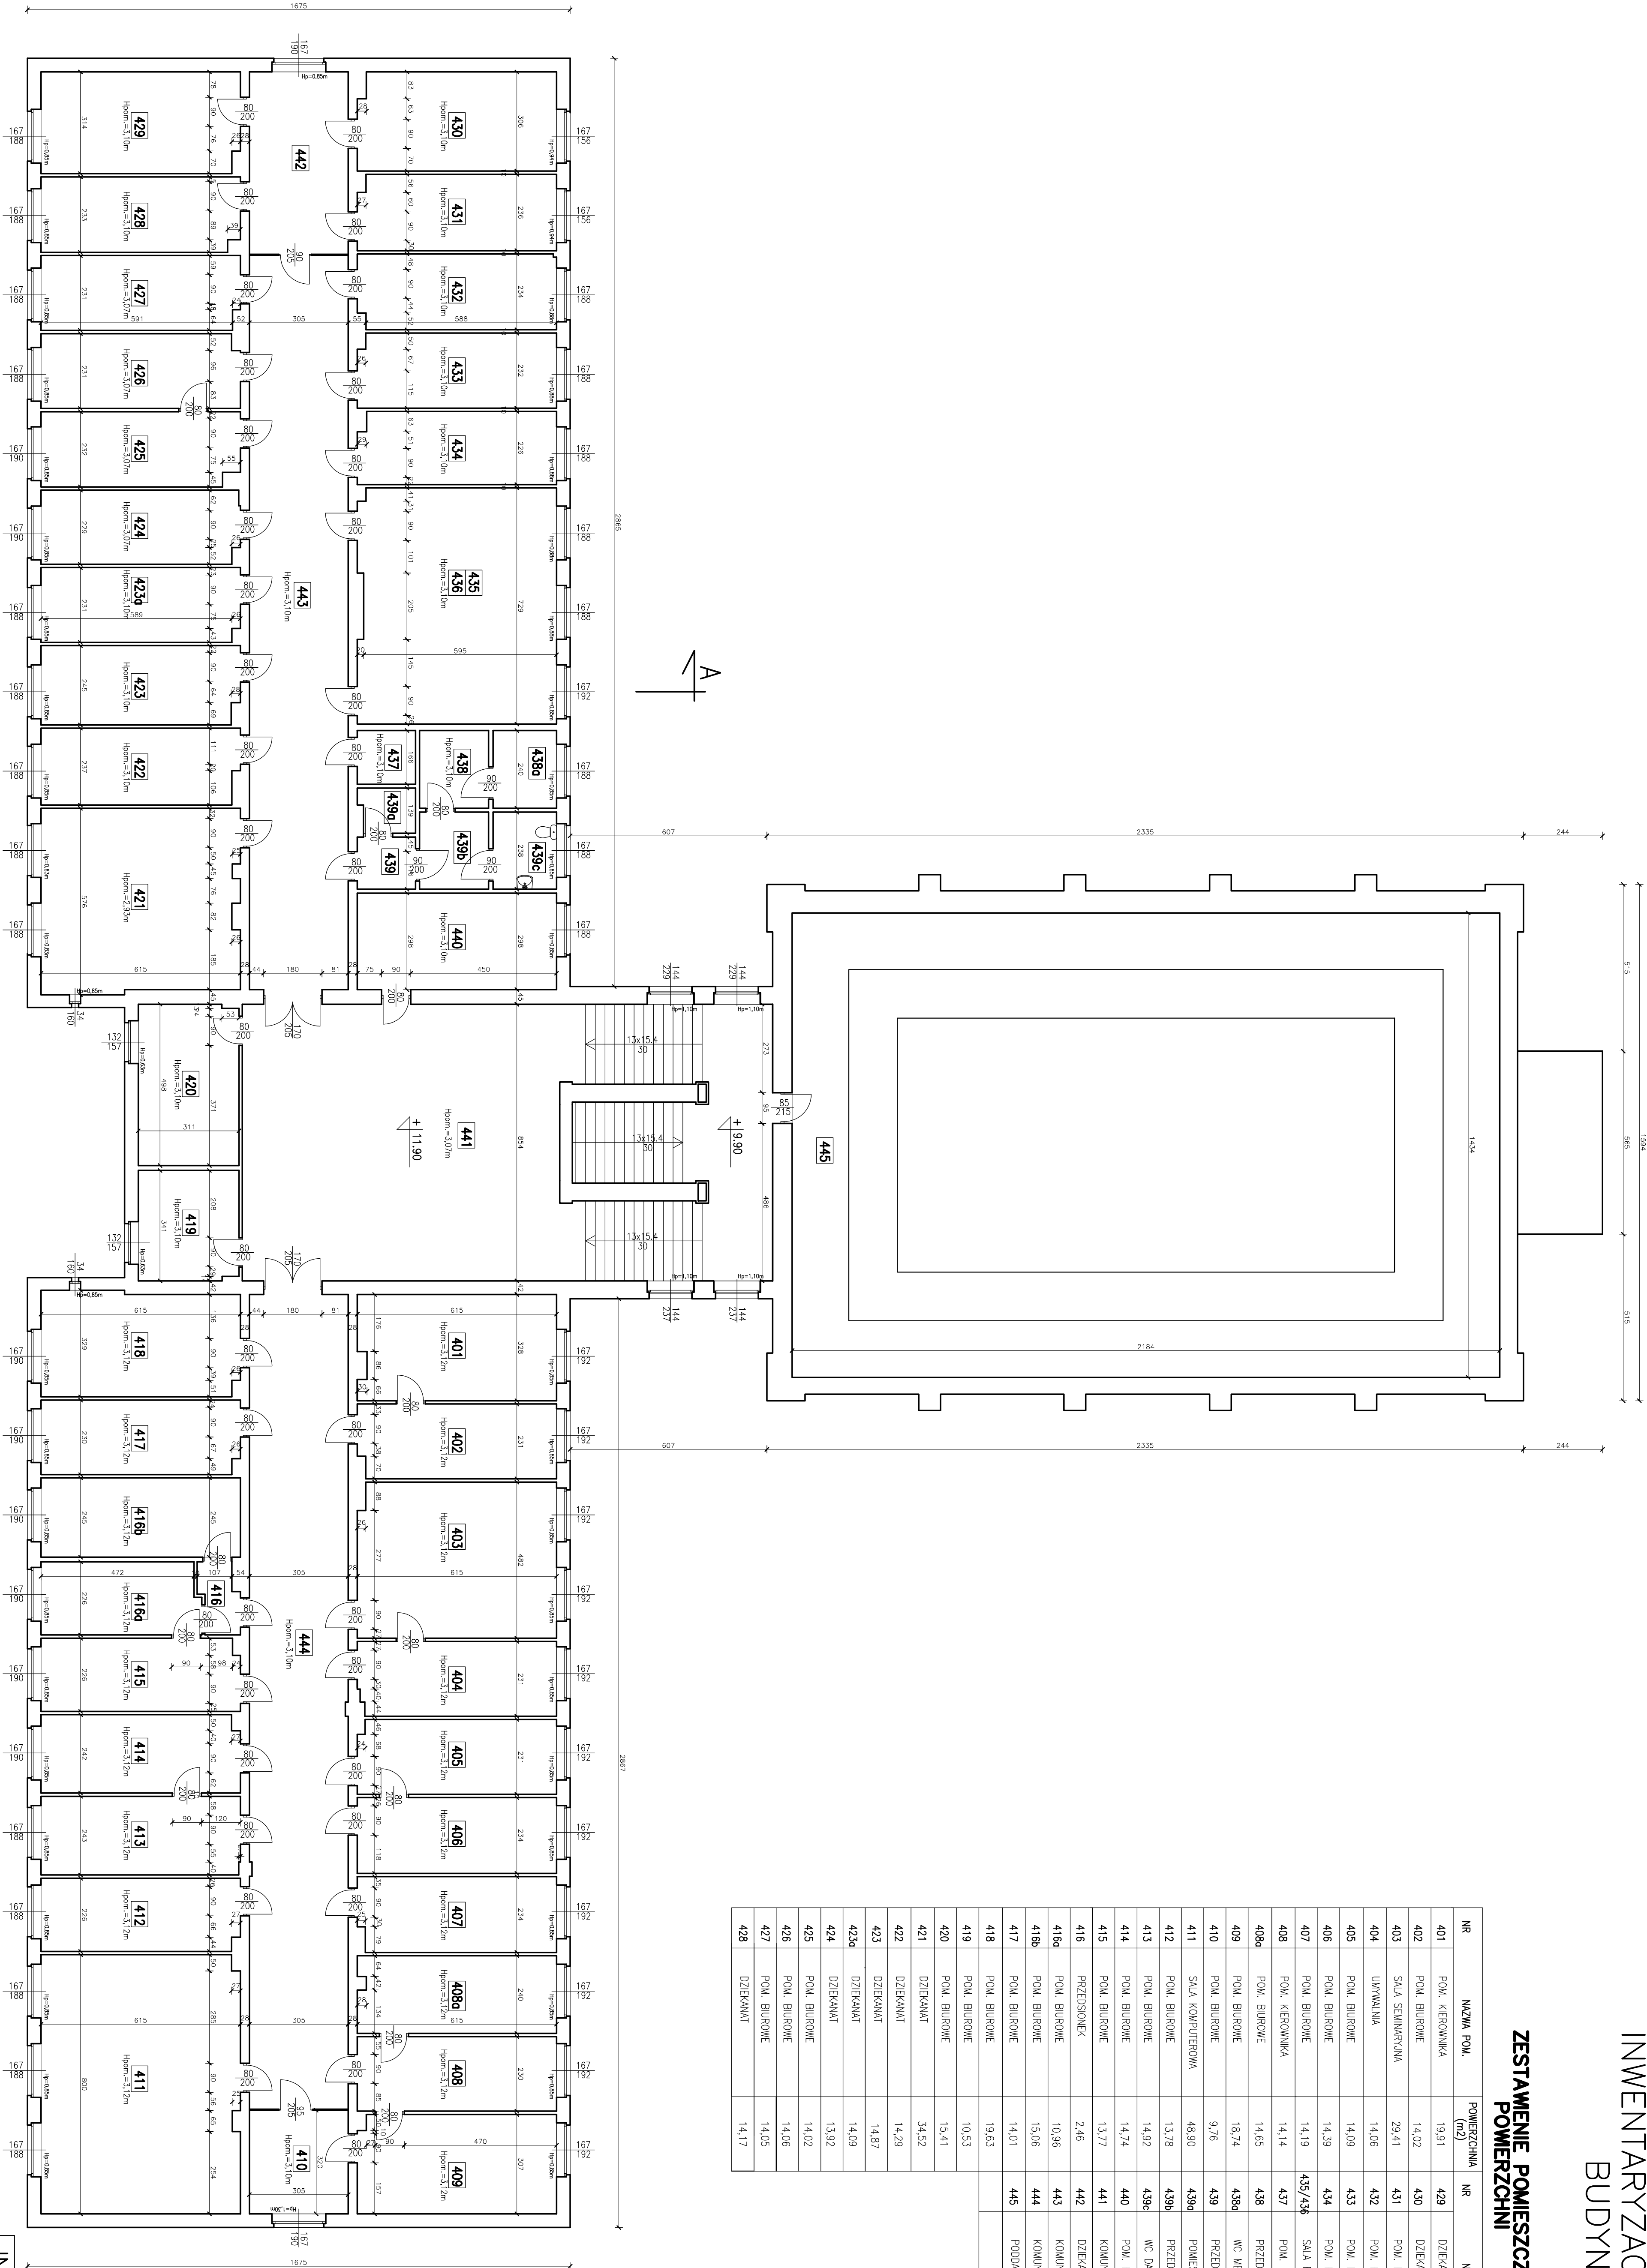

INWENTARYZACJA BUDOWLANA

INWESTOR		AKADEMIA MORSKA	
81-225 Gdynia, ul. Morska 81-87		nr 796	
OPRACOWANIE:		RZUT PIĘTRA IV	
nr 796		6	
Szymon Bolewicz		BUDYNEK B	
Gdynia, ul. Morska 81-87		skala:	
		1:100	
projekt: INWENTARYZACJA		data: 07.2011r.	
		nr: 12-2011	

RZUT PIĘTRA IV 1:100