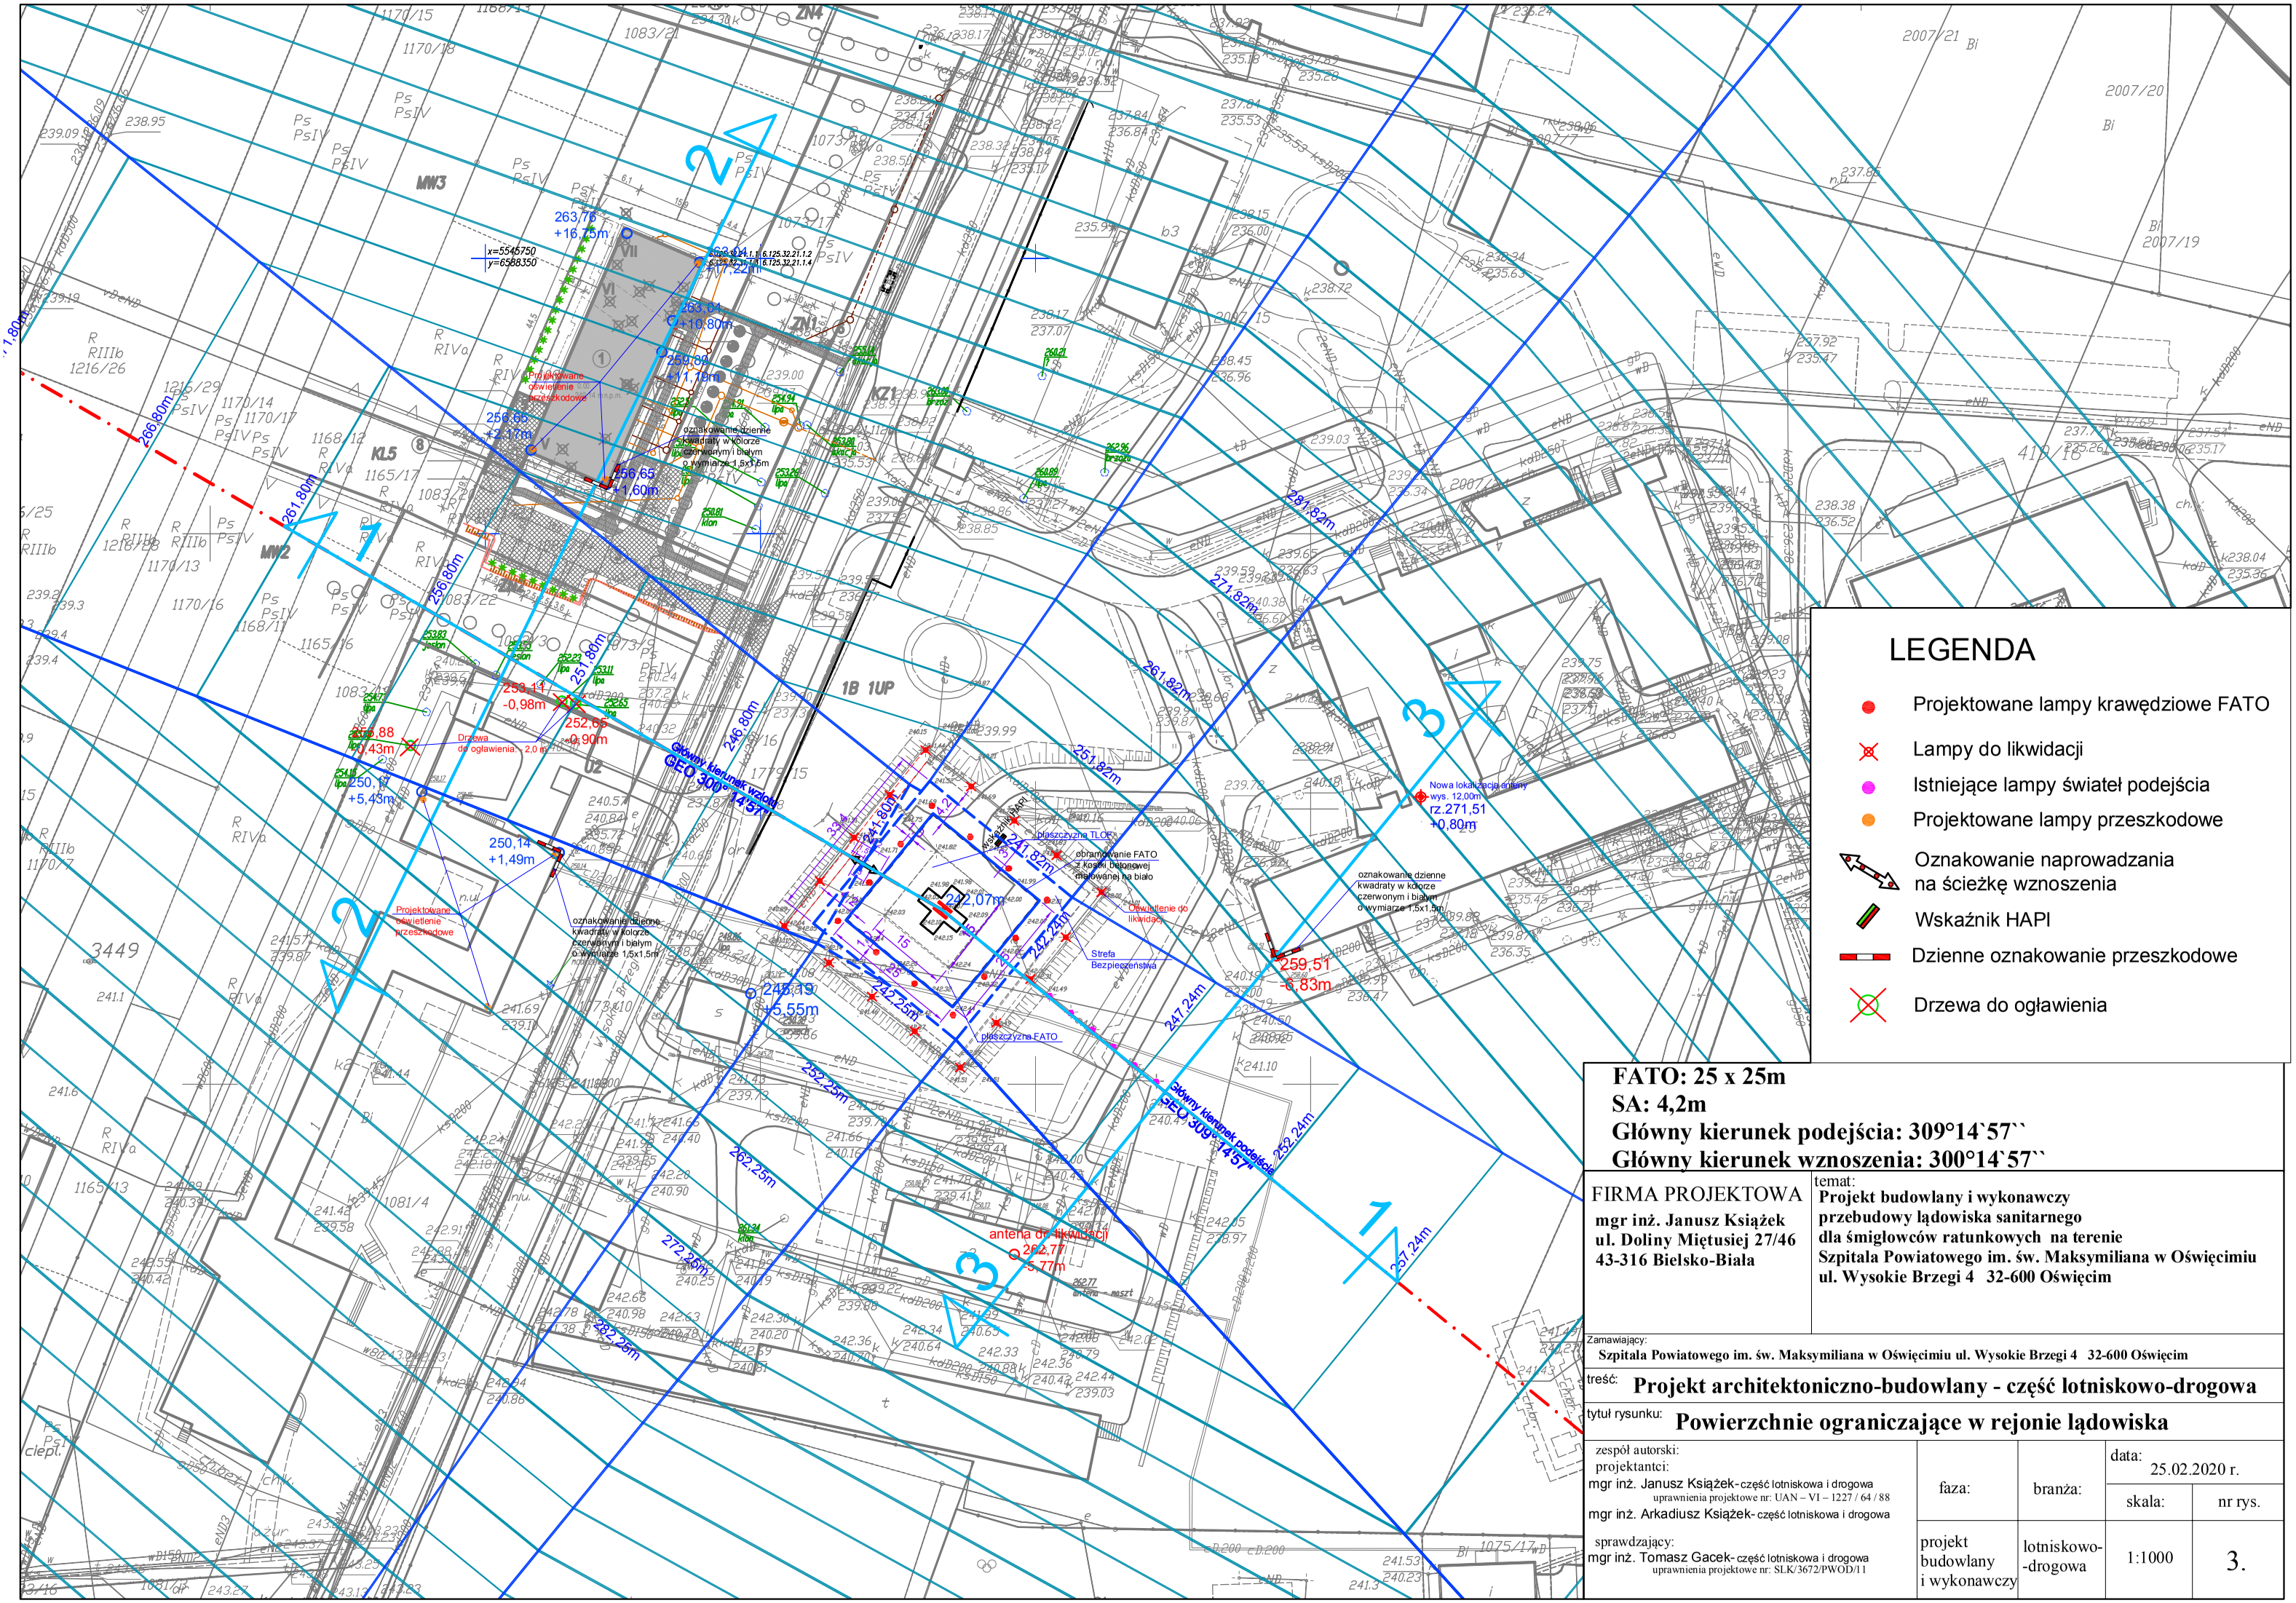

LEGENDA

- Projektowane lampy krawędziowe FATO
- Lampy do likwidacji
- Istniejące lampy świateł podejścia
- Projektowane lampy przeszkodowe
- Oznakowanie naprowadzania na ścieżkę wznoszenia
- Wskaźnik HAPI
- Dzienne oznakowanie przeszkodowe
- Drzewa do ogławienia

FATO: 25 x 25m
SA: 4,2m
Główny kierunek podejścia: 309°14`57``
Główny kierunek wznoszenia: 300°14`57``

FIRMA PROJEKTOWA
mgr inż. Janusz Książek
ul. Doliny Miętusiej 27/46
43-316 Bielsko-Biała

temat:
Projekt budowlany i wykonawczy
przebudowy lądowiska sanitarnego
dla śmigłowców ratunkowych na terenie
Szpitala Powiatowego im. św. Maksymiliana w Oświęcimiu
ul. Wysokie Brzegi 4 32-600 Oświęcim

Zamawiający:
Szpitala Powiatowego im. św. Maksymiliana w Oświęcimiu ul. Wysokie Brzegi 4 32-600 Oświęcim

treść: **Projekt architektoniczno-budowlany - część lotniskowo-drogowa**

tytuł rysunku: **Powierzchnie ograniczające w rejonie lądowiska**

zespół autorski:
projektanci:
mgr inż. Janusz Książek- część lotniskowa i drogowa
uprawnienia projektowe nr: UAN – VI – 1227 / 64 / 88
mgr inż. Arkadiusz Książek- część lotniskowa i drogowa

sprawdzający:
mgr inż. Tomasz Gacek- część lotniskowa i drogowa
uprawnienia projektowe nr: SLK/3672/PWOD/11

faza:	branża:	data: 25.02.2020 r.	
		skala:	nr rys.
projekt budowlany i wykonawczy	lotniskowo-drogowa	1:1000	3.