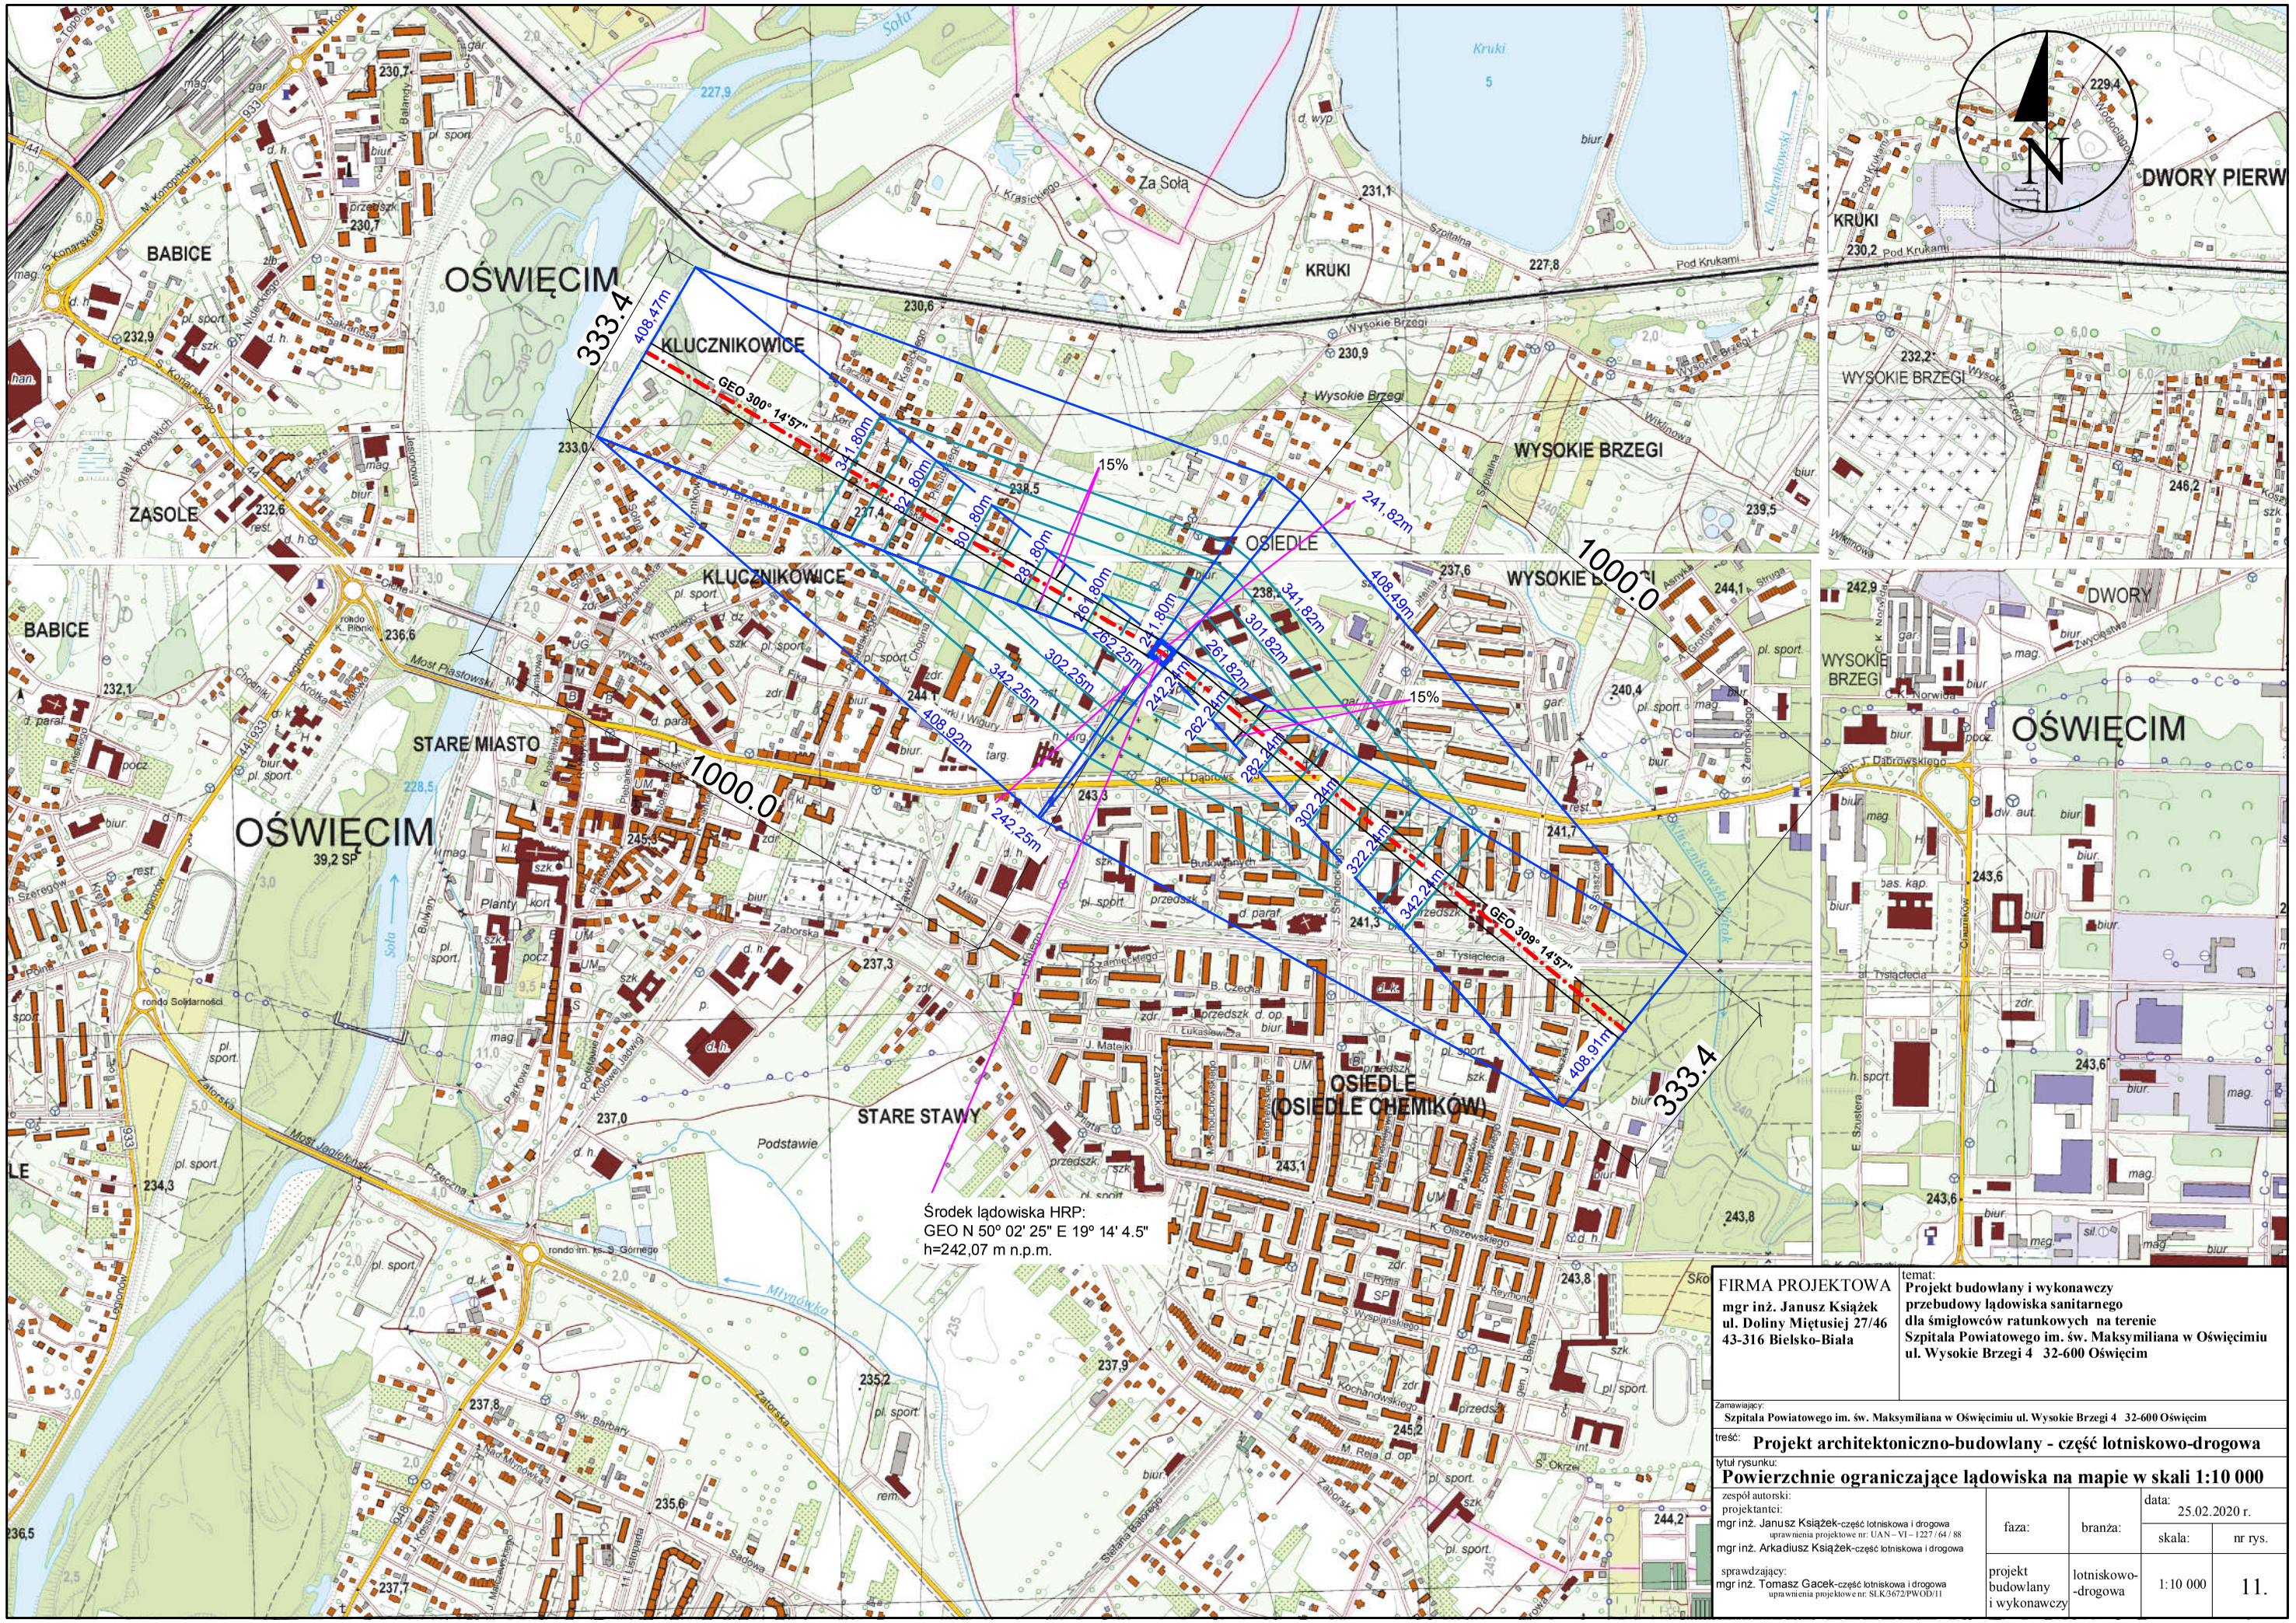

FIRMA PROJEKTOWA **mgr inż. Janusz Książek** **ul. Doliny Miętusiej 27/46** **43-316 Bielsko-Biała**	temat: **Projekt budowlany i wykonawczy** **przebudowy lądowiska sanitarnego** **dla śmigłowców ratunkowych na terenie** **Szpitala Powiatowego im. św. Maksymiliana w Oświęcimiu** **ul. Wysokie Brzegi 4 32-600 Oświęcim**

Zamawiający:
Szpitala Powiatowego im. św. Maksymiliana w Oświęcimiu ul. Wysokie Brzegi 4 32-600 Oświęcim

treść: **Projekt architektoniczno-budowlany - część lotniskowo-drogowa**

tytuł rysunku:
Powierzchnie ograniczające lądowiska na mapie w skali 1:10 000

zespół autorski:
projektanci:
mgr inż. Janusz Książek-część lotniskowa i drogowa
uprawnienia projektowe nr: UAN – VI – 1227 / 64 / 88
mgr inż. Arkadiusz Książek-część lotniskowa i drogowa

sprawdzający:
mgr inż. Tomasz Gacek-część lotniskowa i drogowa
uprawnienia projektowe nr: SLK/3672/PWOD/11

faza:	branża:	data: 25.02.2020 r.	
		skala:	nr rys.
projekt budowlany i wykonawczy	lotniskowo--drogowa	1:10 000	11.