


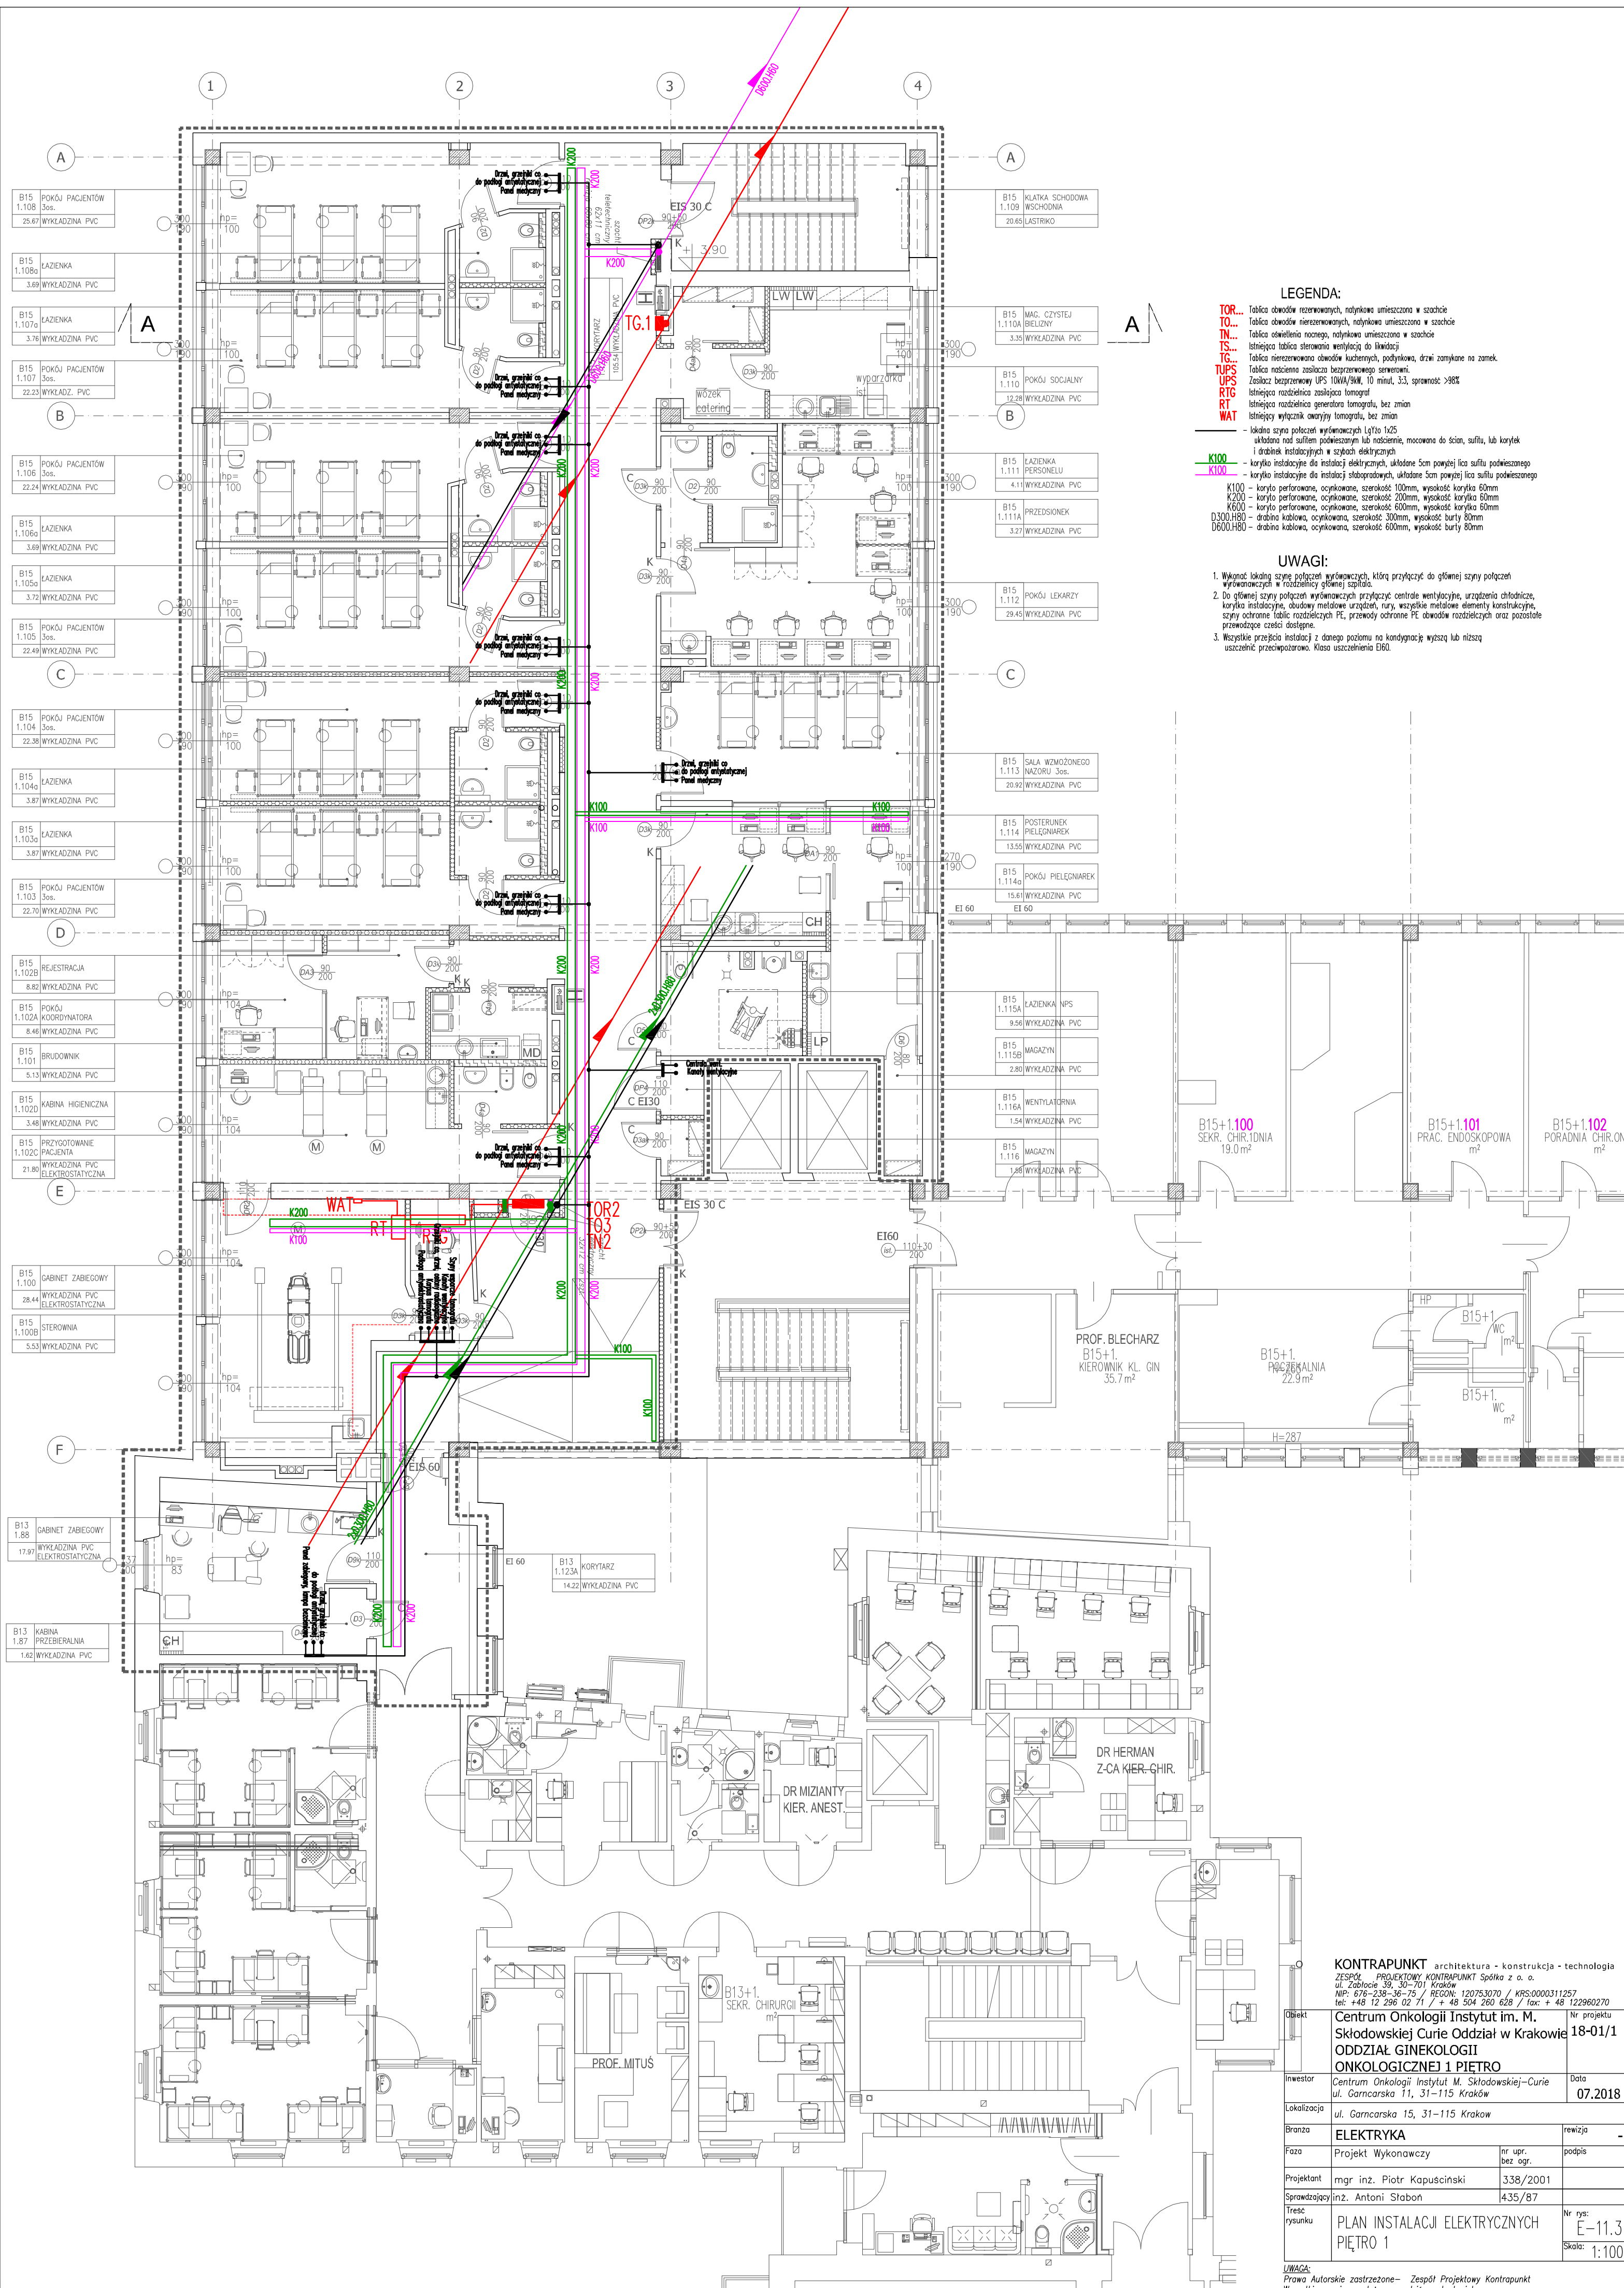

LEGENDA:

- TOR...** Tablica obwodów nierzemowitych, natykowa umieszczona w szachcie
TO... Tablica obwodów nierzemowitych, natykowa umieszczona w szachcie
TN... Tablica oświetlenia nocnego, natykowa umieszczona w szachcie
TS... Istniejąca tablica sterowania wentylacją do klimatyzacji
TG... Tablica nierzemowitych obwodów kuchennych, podłogowa, drzwi zamknięte na zamek
TUPS Tablica nacienna zasilacza bezprzewodowego serwerów
RTG Zasilacz bezprzewodowy UPS 10kVA/9kWh, 10 minut, 3,3, sprawność >98%
RT Istniejąca rozdzielnica zasilacza tomografu
WAT Istniejący wyłącznik awaryjny tomografu, bez zmian
- Istniejąca szyna połączeń wyrównawczych 1x70x12,5
układana nad sufitem podwieszonym lub nadciśnięcie, mocowana do ścian, sufitu, lub korytek i drabinek instalacyjnych w szwach elektrycznych
- K100** - korytko instalacyjne dla instalacji elektrycznych, układane 5cm powyżej 100 sufitu podwieszanego
K100 - korytko instalacyjne dla instalacji elektrycznych, układane 5cm powyżej 100 sufitu podwieszanego
- K100** - korytko perforowane, ocynkowane, szerokość 100mm, wysokość korytka 60mm
K200 - korytko perforowane, ocynkowane, szerokość 200mm, wysokość korytka 80mm
K600 - korytko perforowane, ocynkowane, szerokość 600mm, wysokość korytka 80mm
D300.H80 - drabina kablowa, ocynkowana, szerokość 300mm, wysokość burt 80mm
D600.H80 - drabina kablowa, ocynkowana, szerokość 600mm, wysokość burt 80mm

UWAGI:

- Wykonać istniejącą szynę połączeń wyrównawczych, którą przyłączyć do głównej szyny połączeń wyrównawczych w rozdzielni głównej szpitala.
- Do głównej szyny połączeń wyrównawczych przyłączyć centrale wentylacyjne, urządzenia chłodnicze, korytka instalacyjne, obudowy metalowe urządzeń, rury, wszystkie metalowe elementy konstrukcyjne, szyny ochronne tablic rozdzielczych PE, przewody ochronne PE obwodów rozdzielczych oraz pozostałe przewodzące części dostępne.
- Wszystkie przejścia instalacji z danego poziomu na kondygnację wyższą lub niższą uszczelnąć przeciwpozarowo. Klasa uszczelnienia EI60.

KONTRAPUNKT architektura - konstrukcja - technologia
ZESPÓŁ PROJEKTOWY KONTRAPUNKT Spółka z o.o.
ul. Zabłocie 39, 50-701 Kraków
NIP: 676-236-36-75 / REGON: 120753070 / KRS: 0000311257
tel: +48 12 296 02 71 / +48 504 280 628 / fax: +48 122960270

Obiekt	Centrum Onkologii Instytut im. M. Skłodowskiej Curie Oddział w Krakowie		Nr projektu	18-01/1
Investor	Centrum Onkologii Instytut M. Skłodowskiej-Curie		Data	07.2018
Lokalizacja	ul. Garncarska 11, 31-115 Kraków			
Branża	ELEKTRYKA		rewizja	-
Faza	Projekt Wykonawczy	nr upr. bez ogr.	podpis	
Projektant	mgr inż. Piotr Kapuściński	338/2001		
Sprawdzający	inż. Antoni Stabon	435/87		
Treść rysunku	PLAN INSTALACJI ELEKTRYCZNYCH PIĘTRO 1		Nr rys.	E-11.3
			Skala:	1:100

UWAGA:
Prawa Autorskie zastrzeżone - Zespół Projektowy Kontrapunkt
Wszystkie wymiary należy sprawdzić na budowie!
W przypadku użycia nazwy produktu bądź producenta dopuszcza się zastosowanie materiału równoważnego pod względem parametrów technicznych i funkcji jakiej ma służyć.