


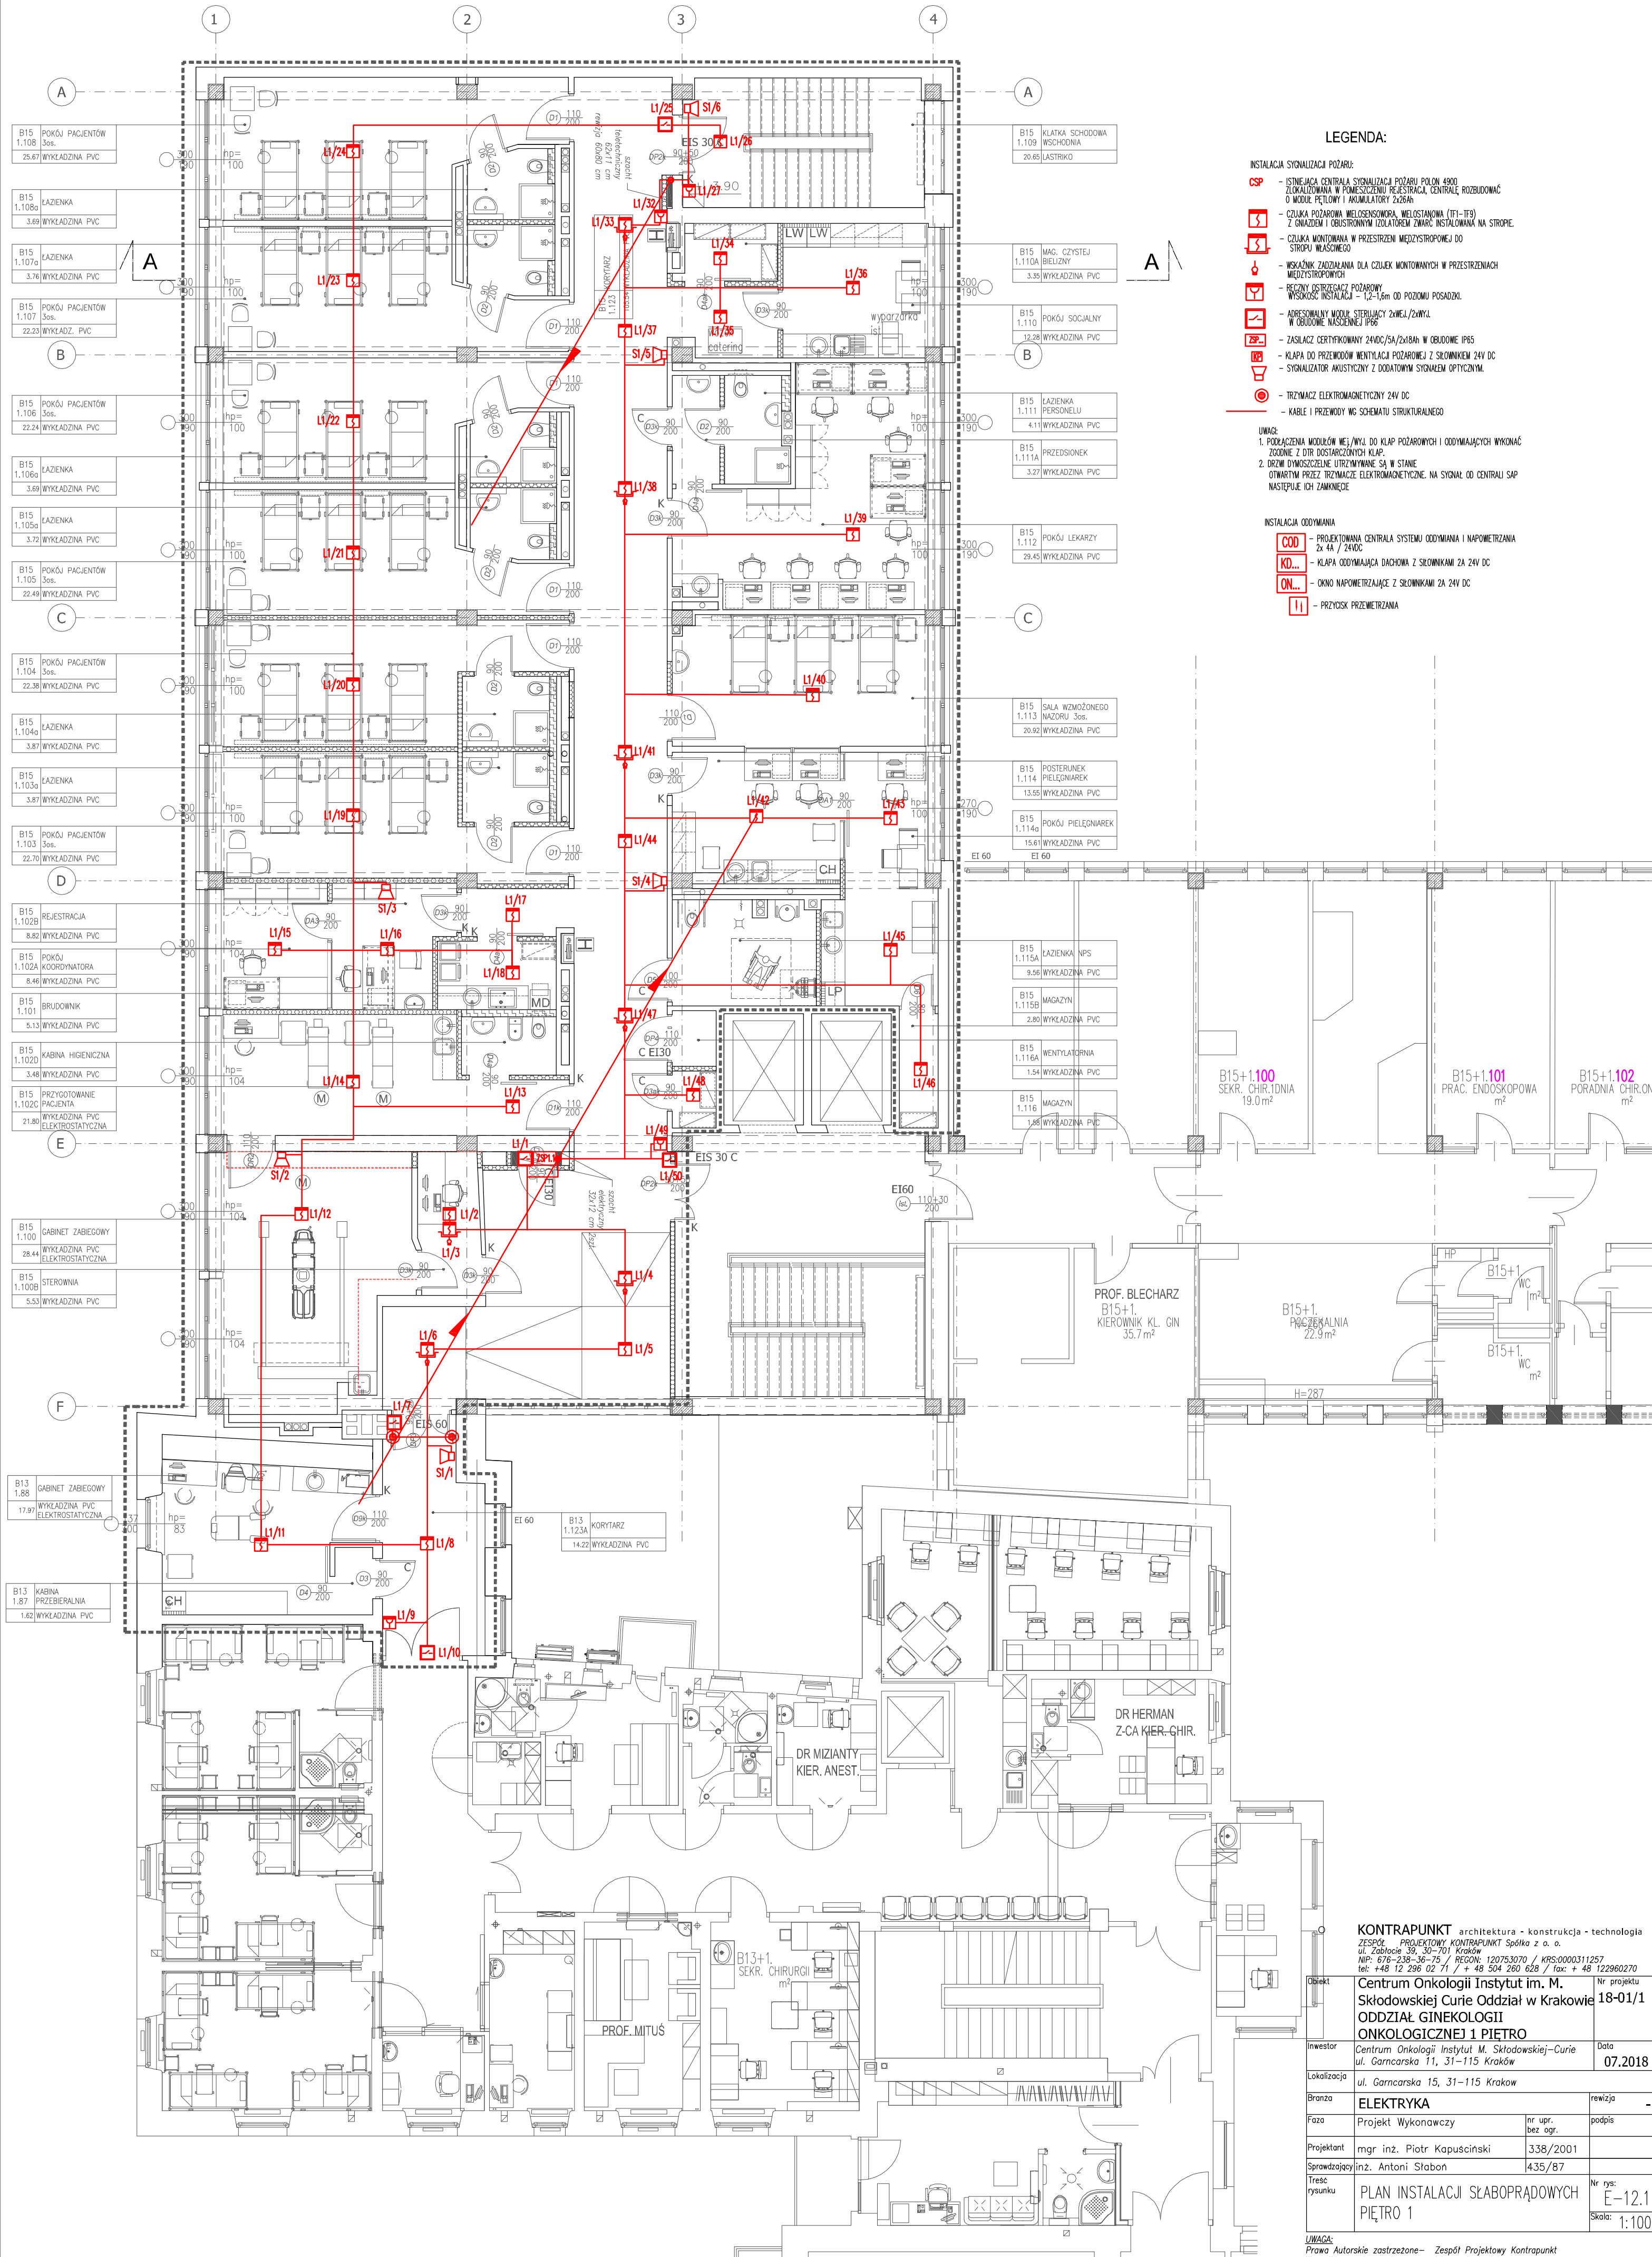

LEGENDA:

INSTALACJA SYGNALIZACJA POŻARU:

- CSP** - INSTALACJA CENTRALA SYGNALIZACJA POŻARU 4800 ZLOKALIZOWANA W POMIESZCZENIU REJESTRACJA, CENTRALE ROZBUDOWAĆ O MODUŁ PĘTOWY I AKUMULATORY 2x26Ah
- SI** - CZUJKA POŻAROWA WIELOSSENSOWA, WIELOSTANOWA (TF1-TF3) Z GŁOZEM I OBUSTRONNYM IZOLATOREM ZWIĄCZĄC INSTALOWANA NA STROPIE
- L1** - CZUJKA MONTOWANA W PRZESTRZENI MIĘDZYSTROPOWEJ DO STROPU WŁASNEGO
- W** - WSKAZNIK ZADZIAŁANIA DLA CZUJEK MONTOWANYCH W PRZESTRZESZACH MIĘDZYSTROPOWYCH
- RS** - RĘCZNY OSTRZEGACZ POŻAROWY WYSOKOŚĆ INSTALACJA - 1,2-1,6m OD POZIOMY POSADZOK
- SP** - ADRESOWANY MODUŁ STERYLIZACJI 2WIEJ/2WYŻYJ W OBIĘDOWE NASZCZĘJ IP65
- KL** - KLAPA DO PRZEWODÓW WENTYLACJA POŻAROWEJ Z SIŁOWNIKAMI 24V DC
- SA** - SYGNALIZATOR AKUSTYCZNY Z DODATKOWYM SYGNAŁEM OPTYCZNYM
- EM** - TRZYMACZ ELEKTROMAGNETYCZNY 24V DC
- K** - KABELE I PRZEWODY WG SCHEMATU STRUKTURALNEGO

UWAGA:

- PODŁĄCZENIA MODUŁÓW WEJ/WYŁ DO KLAP POŻAROWYCH I ODDYMIAJĄCYCH WYKONAĆ ZGODNIE Z DTR BOSTARZCZONYCH KLAP
- DRZWI ODMASZCZCZELNE UTRZYMAWANE SA W STANIE OTWARTYM PRZEZ TRZYMACZE ELEKTROMAGNETYCZNE, NA SYGNAŁ OD CENTRALI SAP NASTĘPUJE ICH ZAMKNIĘCIE

INSTALACJA ODDYMNIANIA

- COD** - PROJEKTOWANA CENTRALA SYSTEMU ODDYMNIANIA I NAPIERWIZACJA 2x 4A / 24VDC
- KD...** - KLAPA ODDYMNIACZA DACHOWA Z SIŁOWNIKAMI 24V DC
- ON...** - OKNO NAPIERWIZACJA Z SIŁOWNIKAMI 24V DC
- LI** - PRZYŁĄCZ PRZEWIDZIANY

KONTRAPUNKT architektura - konstrukcja - technologia
ZESPÓŁ PROJEKTOWY KONTRAPUNKT Spółka z o.o.
ul. Zabłocie 39, 50-701 Kraków
NIP: 676-236-36-75 / REGON: 120753070 / KRS:0000311257
tel: +48 12 296 02 71 / + 48 504 280 628 / fax: + 48 122960270

Obiekt	Centrum Onkologii Instytut im. M. Skłodowskiej Curie Oddział GINEKOLOGII ONKOLOGICZNEJ 1 PIĘTRO	Nr projektu	18-01/1
Inwestor	Centrum Onkologii Instytut M. Skłodowskiej-Curie ul. Garncarska 11, 31-115 Kraków	Data	07.2018
Lokalizacja	ul. Garncarska 15, 31-115 Kraków		
Branża	ELEKTRYKA	rewizja	-
Faza	Projekt Wykonawczy	nr upr. bez ogr.	podpis
Projektant	mgr inż. Piotr Kapuściński	338/2001	
Sprawdzający/inż.	Antoni Stabon	435/87	
Treść rysunku	PLAN INSTALACJI SIŁOPRĄDOWYCH PIĘTRO 1	Nr rys.	E-12.1
		Skala:	1:100

UWAGA:

Prawa Autorskie zastrzeżone - Zespół Projektowy Kontrapunkt
Wszystkie wymiary należy sprawdzić na budowie!
W przypadku użycia nazwy produktu bądź producenta dopuszcza się zastosowanie materiału równoważnego pod względem parametrów technicznych i funkcji jakiej ma służyć.