


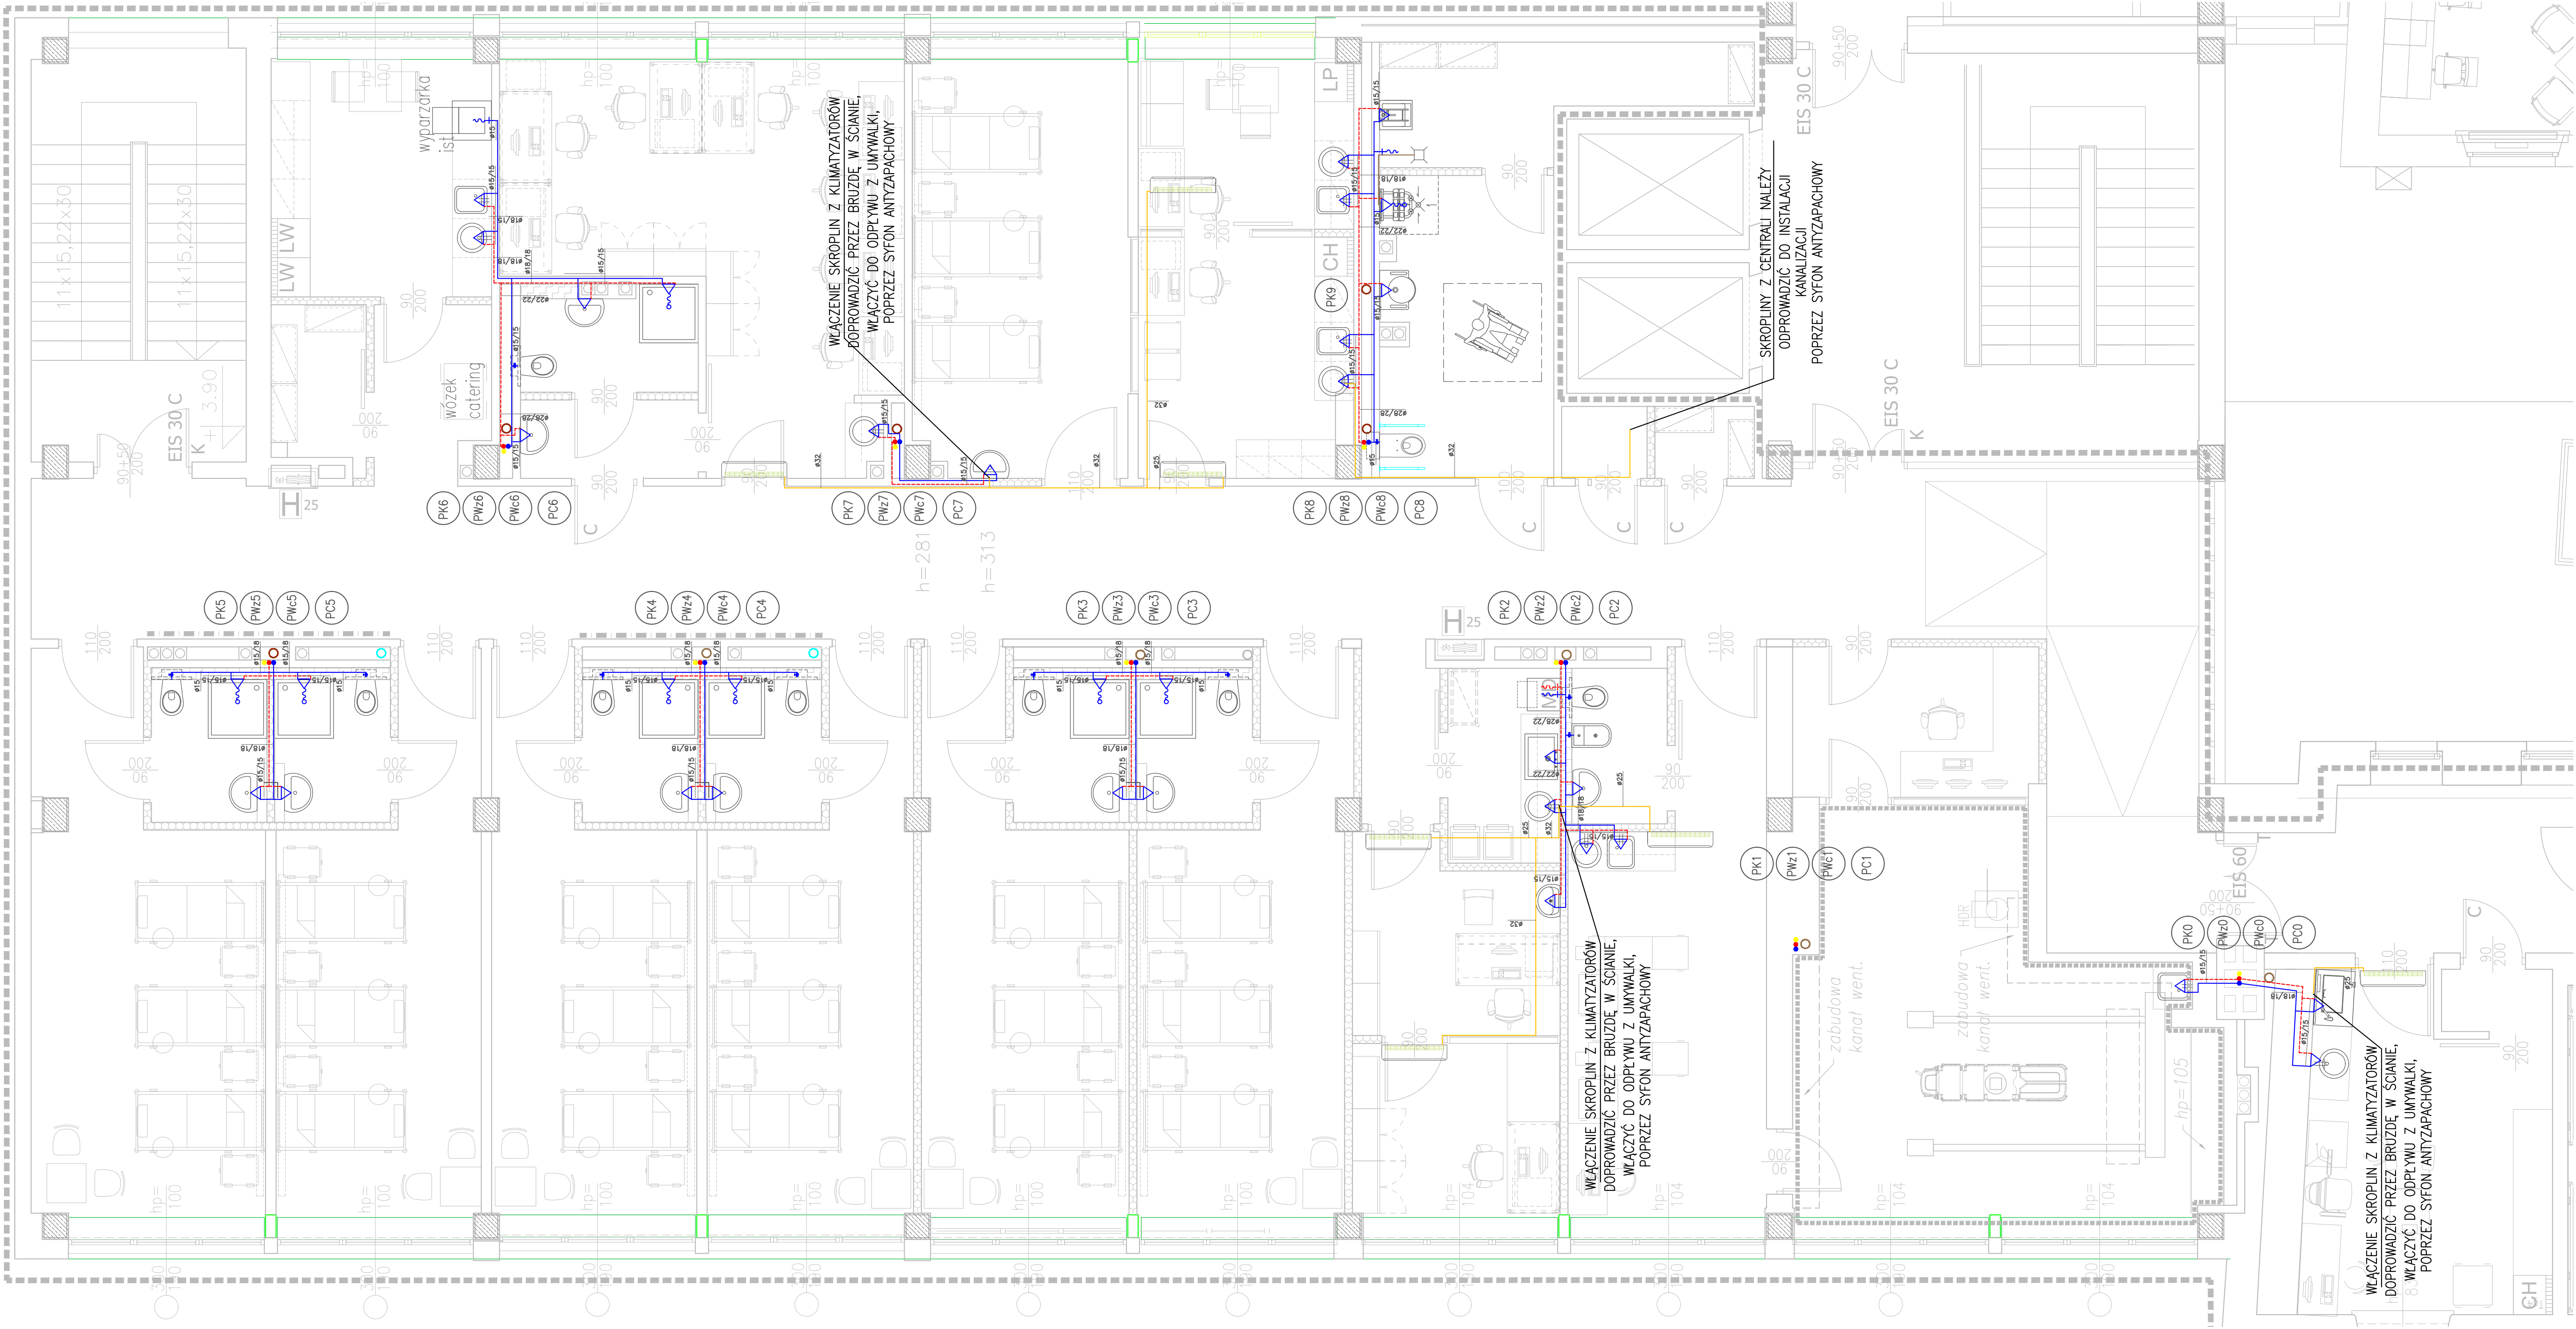

LEGENDA:

- PK0 ISTNIEJĄCY PION KANALIZACJI
- PK2 PROJEKTOWANY PION WODY ZIMNEJ
- PK2 PROJEKTOWANY PION WODY CIEPŁEJ
- PK2 PROJEKTOWANY PION WODY CYRKULACYJNEJ
- PROJ. RUR. WODY ZIMNEJ
- PROJ. RUR. WODY CIEPŁEJ
- PROJ. POZIOMY KANALIZACJI SANITARNEJ
- PROJ. RUR. ODPROWADZENIA SKROPLIN

KONTRAPUNKT architektura - konstrukcja - technologia
ZESPÓŁ PROJEKTOWY KONTRAPUNKT Spółka z o.o.
ul. Zabłocie 30, 30-701 Wrocław
NIP: 678-238-36-75 / REGON: 120753070 / KRS:0000311257
tel: +48 71 246 02 71 / fax: +48 246 260 658 / fax: +48 122960270

Obiekt	Centrum Onkologii Instytut im. M. Skłodowskiej Curie Oddział w Krakowie	Nr projektu	18-01/1
Inwestor	Centrum Onkologii Instytut M. Skłodowskiej-Curie ul. Garncarska 11, 31-115 Kraków	Data	02.2018
Branda	INSTALACJE WOD-KAN, C.O.	Wersja	-
Faza	Projekt Wykonawczy	nr upr.	podpis
Projektant	inż. Marek Tarada	BPP	8388-289/79
Współpraca	mgr inż. Paweł Karwacki		
Sprawdzący	inż. Rafał Woźnica	MAP/0123/P005/06	
Treść rysunku	RZUT WOD-KAN	Nr rys.	1
		Skala:	1:50

UWAGA:
Prawa Autorskie zastrzeżone - Zespół Projektowy Kontrapunkt
Wszystkie wymiary należy sprawdzić na budowie!
W przypadku użycia nazwy produktu bądź producenta dopuszcza się zastosowanie materiału równoważnego pod względem parametrów technicznych i funkcji jakie ma służyć.