


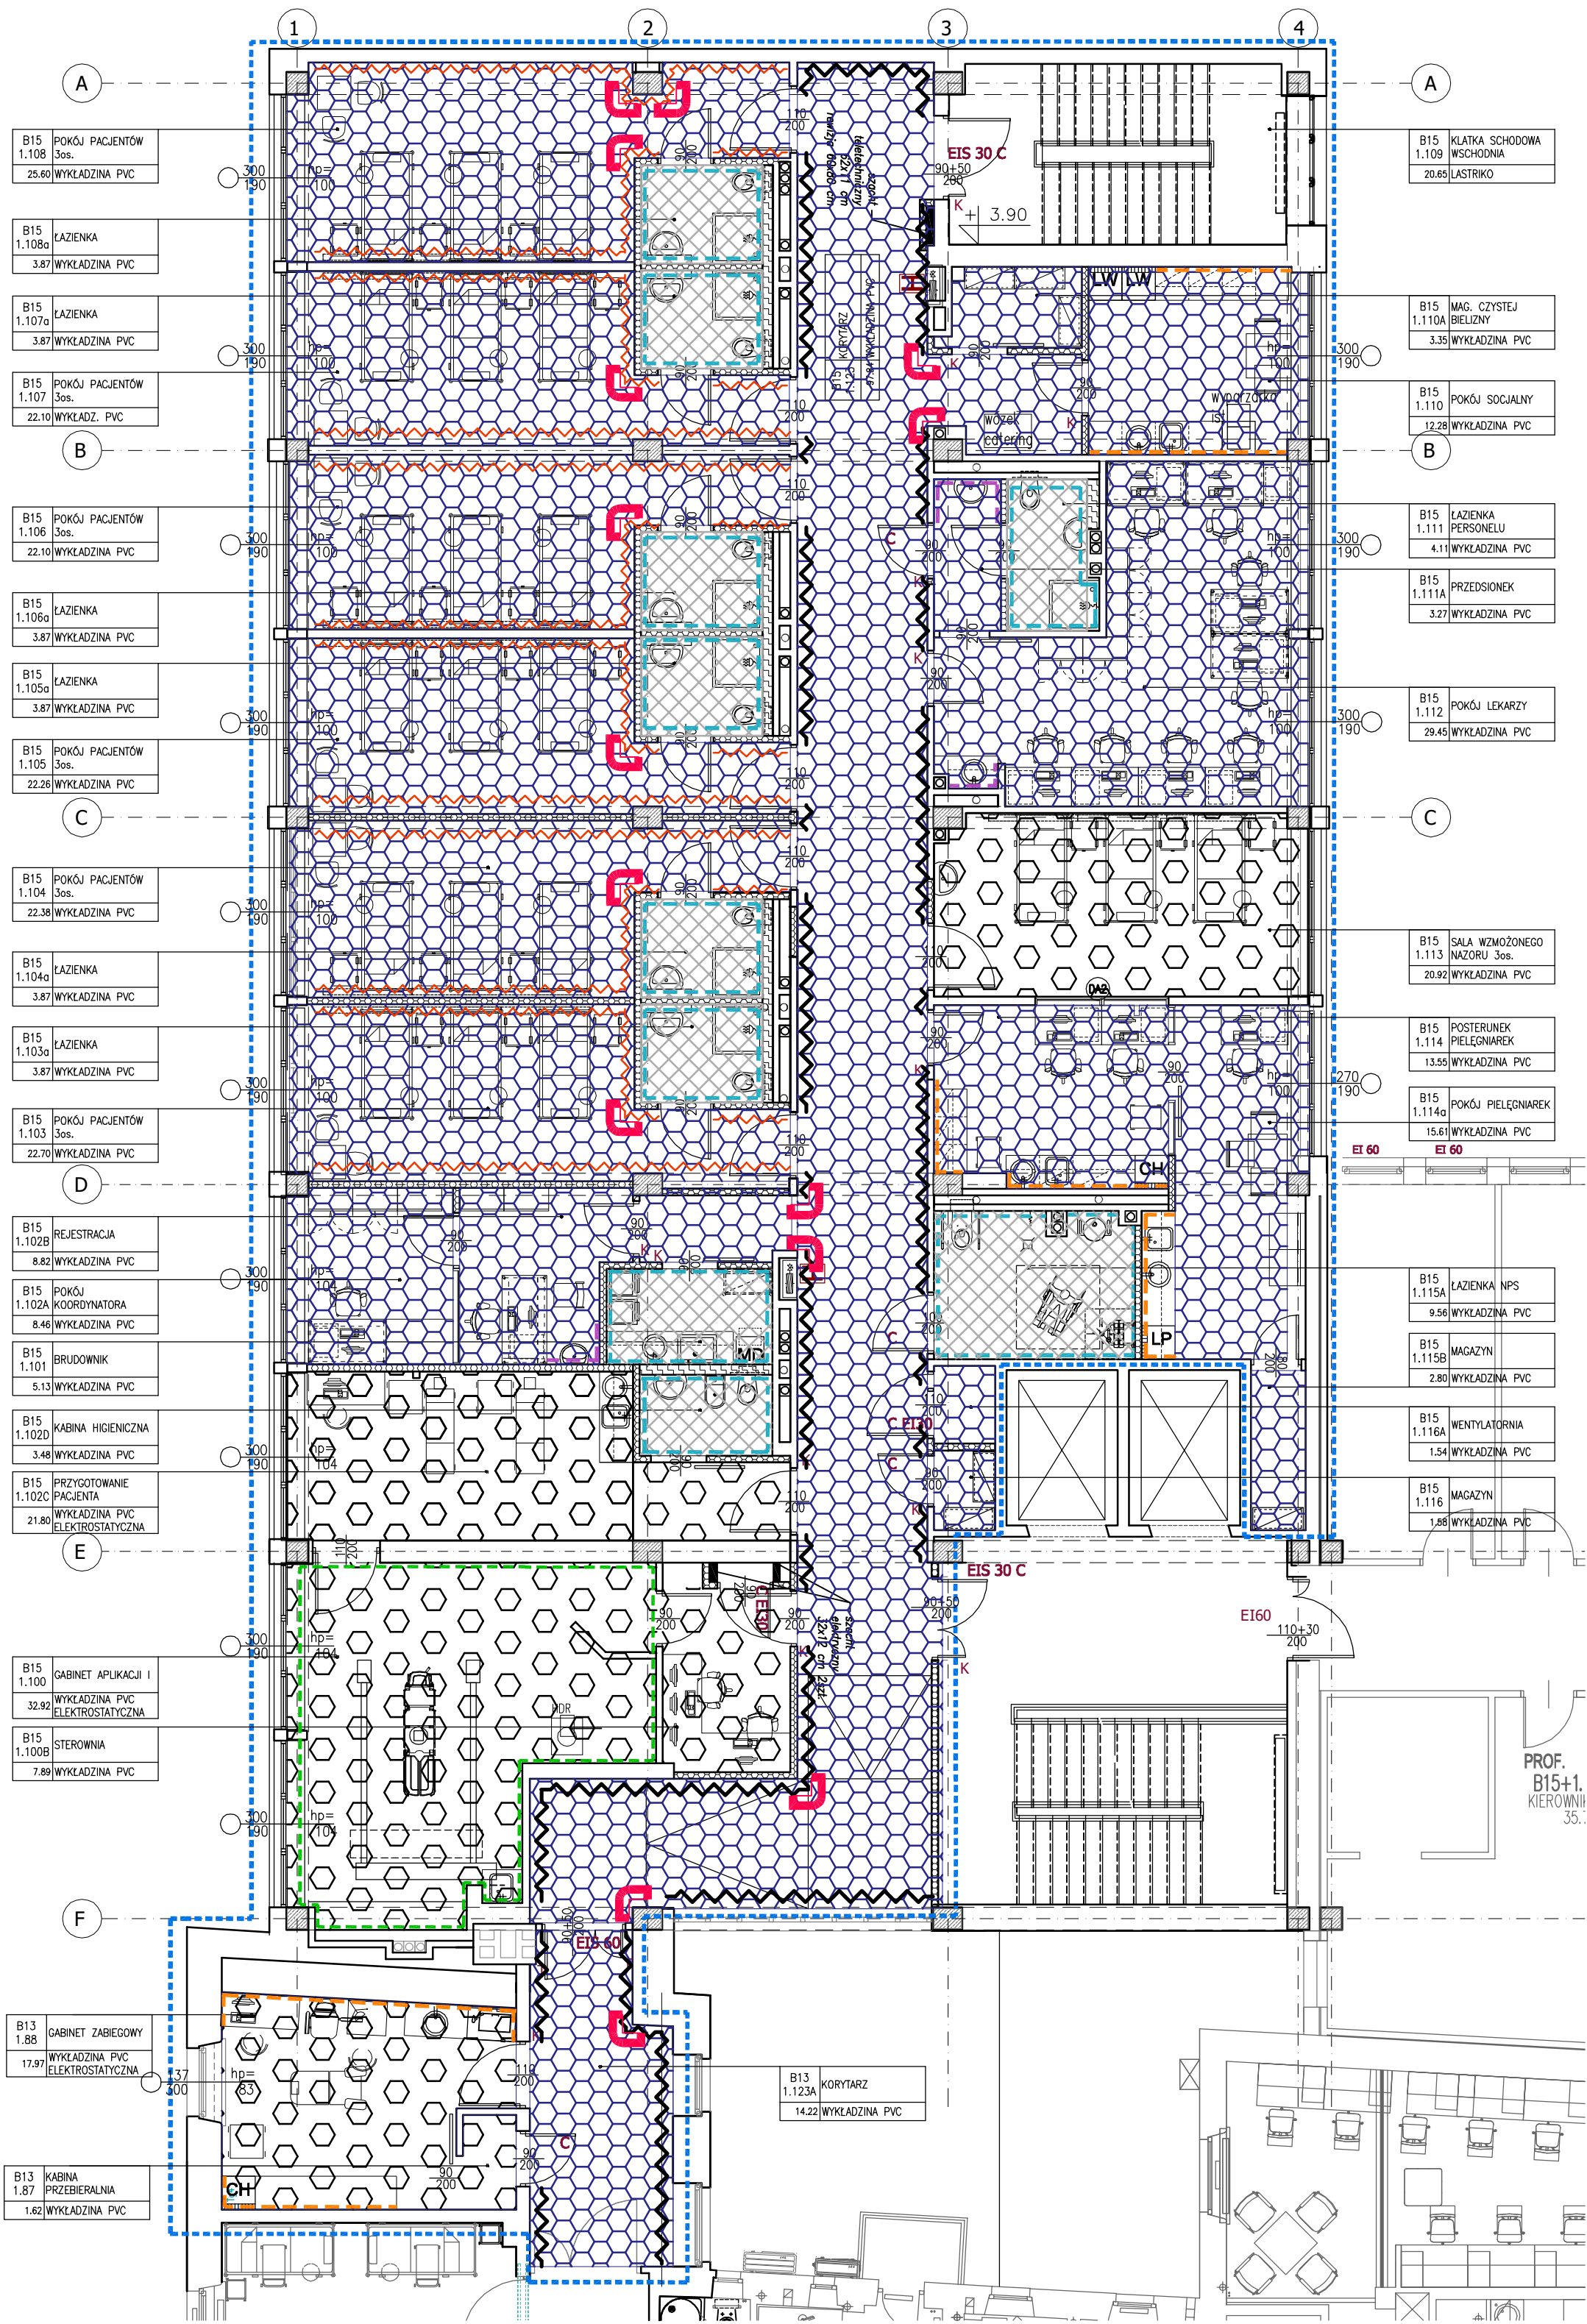

WYKŁADZINA PVC ELEKTROSTATYCZNA

WYKŁADZINA PVC HETEROGENICZNA WINTLOWA
kolor biały

WYKŁADZINA PVC łazienki – podłoga o gr. 2mm

OKŁADZINA PVC o gr. 1,5mm łazienki, Brudownik – ściągano
NA WYKOKOŚĆ POMIESZCZENIA

OKŁADZINA PVC PAS NADBLATOWY na wysokość 60cm
FARTUCHY ZA UMYWALKAMI
OKŁADZINA PVC NA WYKOKOŚĆ 160 CM

NAROŻNIK PRZECIWUDERZENIOWY
NAROŻA NA PROFILU ALUMINIOWYM DOSKONAŁE AMORTYZUJĄCE
WSTRZĄSY I UDERZENIA

ODBOJOPORĘCZ NA WYSOKOŚCI 90 CM TYP A (zgodnie z opisem)
+ ODBOJNICA NA WYSOKOŚCI 50 CM TYP B (zgodnie z opisem)

PŁYTA OCHRONNA PVC SZER 30 CM, NA WYKOKOŚCI 70 CM

PŁYTA OCHRONNA NA WYKOKOŚĆ POMIESZCZENIA

KONTRAPIUNKT architektura - konstrukcja - technologia

225204 PRACOWNIA KONTRAPIUNKT Spółka z o.o.

ul. Zdobycha 39, 30-101 Kraków

NIP: 676-238-36-75 / REGON: 120753070 / KRS:0000311257

tel: +48 12 246 02 11 / + 48 504 260 628 / fax: + 48 12 246 02 70

Obiekt Centrum Onkologii Instytut M. Skłodowskiej-Curie

Oddział GINEKOLOGII ONKOLOGICZNEJ 1 PIĘTRO

Investor Centrum Onkologii Instytut M. Skłodowskiej-Curie

ul. Garncarska 11, 31-115 Kraków

Lokalizacja ul. Garncarska 15, 31-115 Kraków

Brzoza ARCHITEKTURA

Faza Projekt Wykonawczy

Projektant mgr inż. arch. Ewa Dobrucka

Współprojektant mgr inż. arch. Mirosław Sanecka

mgr inż. arch. Lucyna Sierafin

mgr inż. arch. Tomasz Rudnik

mgr inż. arch. Tomasz Rudnik

mgr inż. arch. Tomasz Rudnik

mgr inż. arch. Tomasz Rudnik

mgr inż. arch. Tomasz Rudnik

UWAGA: Prawo Autorskie zastrzeżone – Zespół Projektowy KONTRAPIUNKT
Wszelkie wyniki robót, sprawozdanie, na budowie!
W przypadku użycia nowego produktu bądź producenta dopuszcza się zastosowanie
materiału równoważnego pod względem parametrów technicznych i funkcji, jeżeli ma
służyć.

Objekt	Centrum Onkologii Instytut M. Skłodowskiej-Curie	Nr projektu
Investor	Centrum Onkologii Instytut M. Skłodowskiej-Curie	Data
Lokalizacja	ul. Garncarska 11, 31-115 Kraków	02.2018
Brzoza	ARCHITEKTURA	rewizja
Faza	Projekt Wykonawczy	nr upr. arch.
Projektant	mgr inż. arch. Ewa Dobrucka	bez ogr.
Współprojektant	mgr inż. arch. Mirosław Sanecka	podpis
mgr inż. arch. Lucyna Sierafin	028/2009	
mgr inż. arch. Tomasz Rudnik	W/39/2010	
Sprawdzący	mgr inż. arch. Louay Farah	04.3/10
rysunku		Nr ps.
		A5
		Skala: 1:100