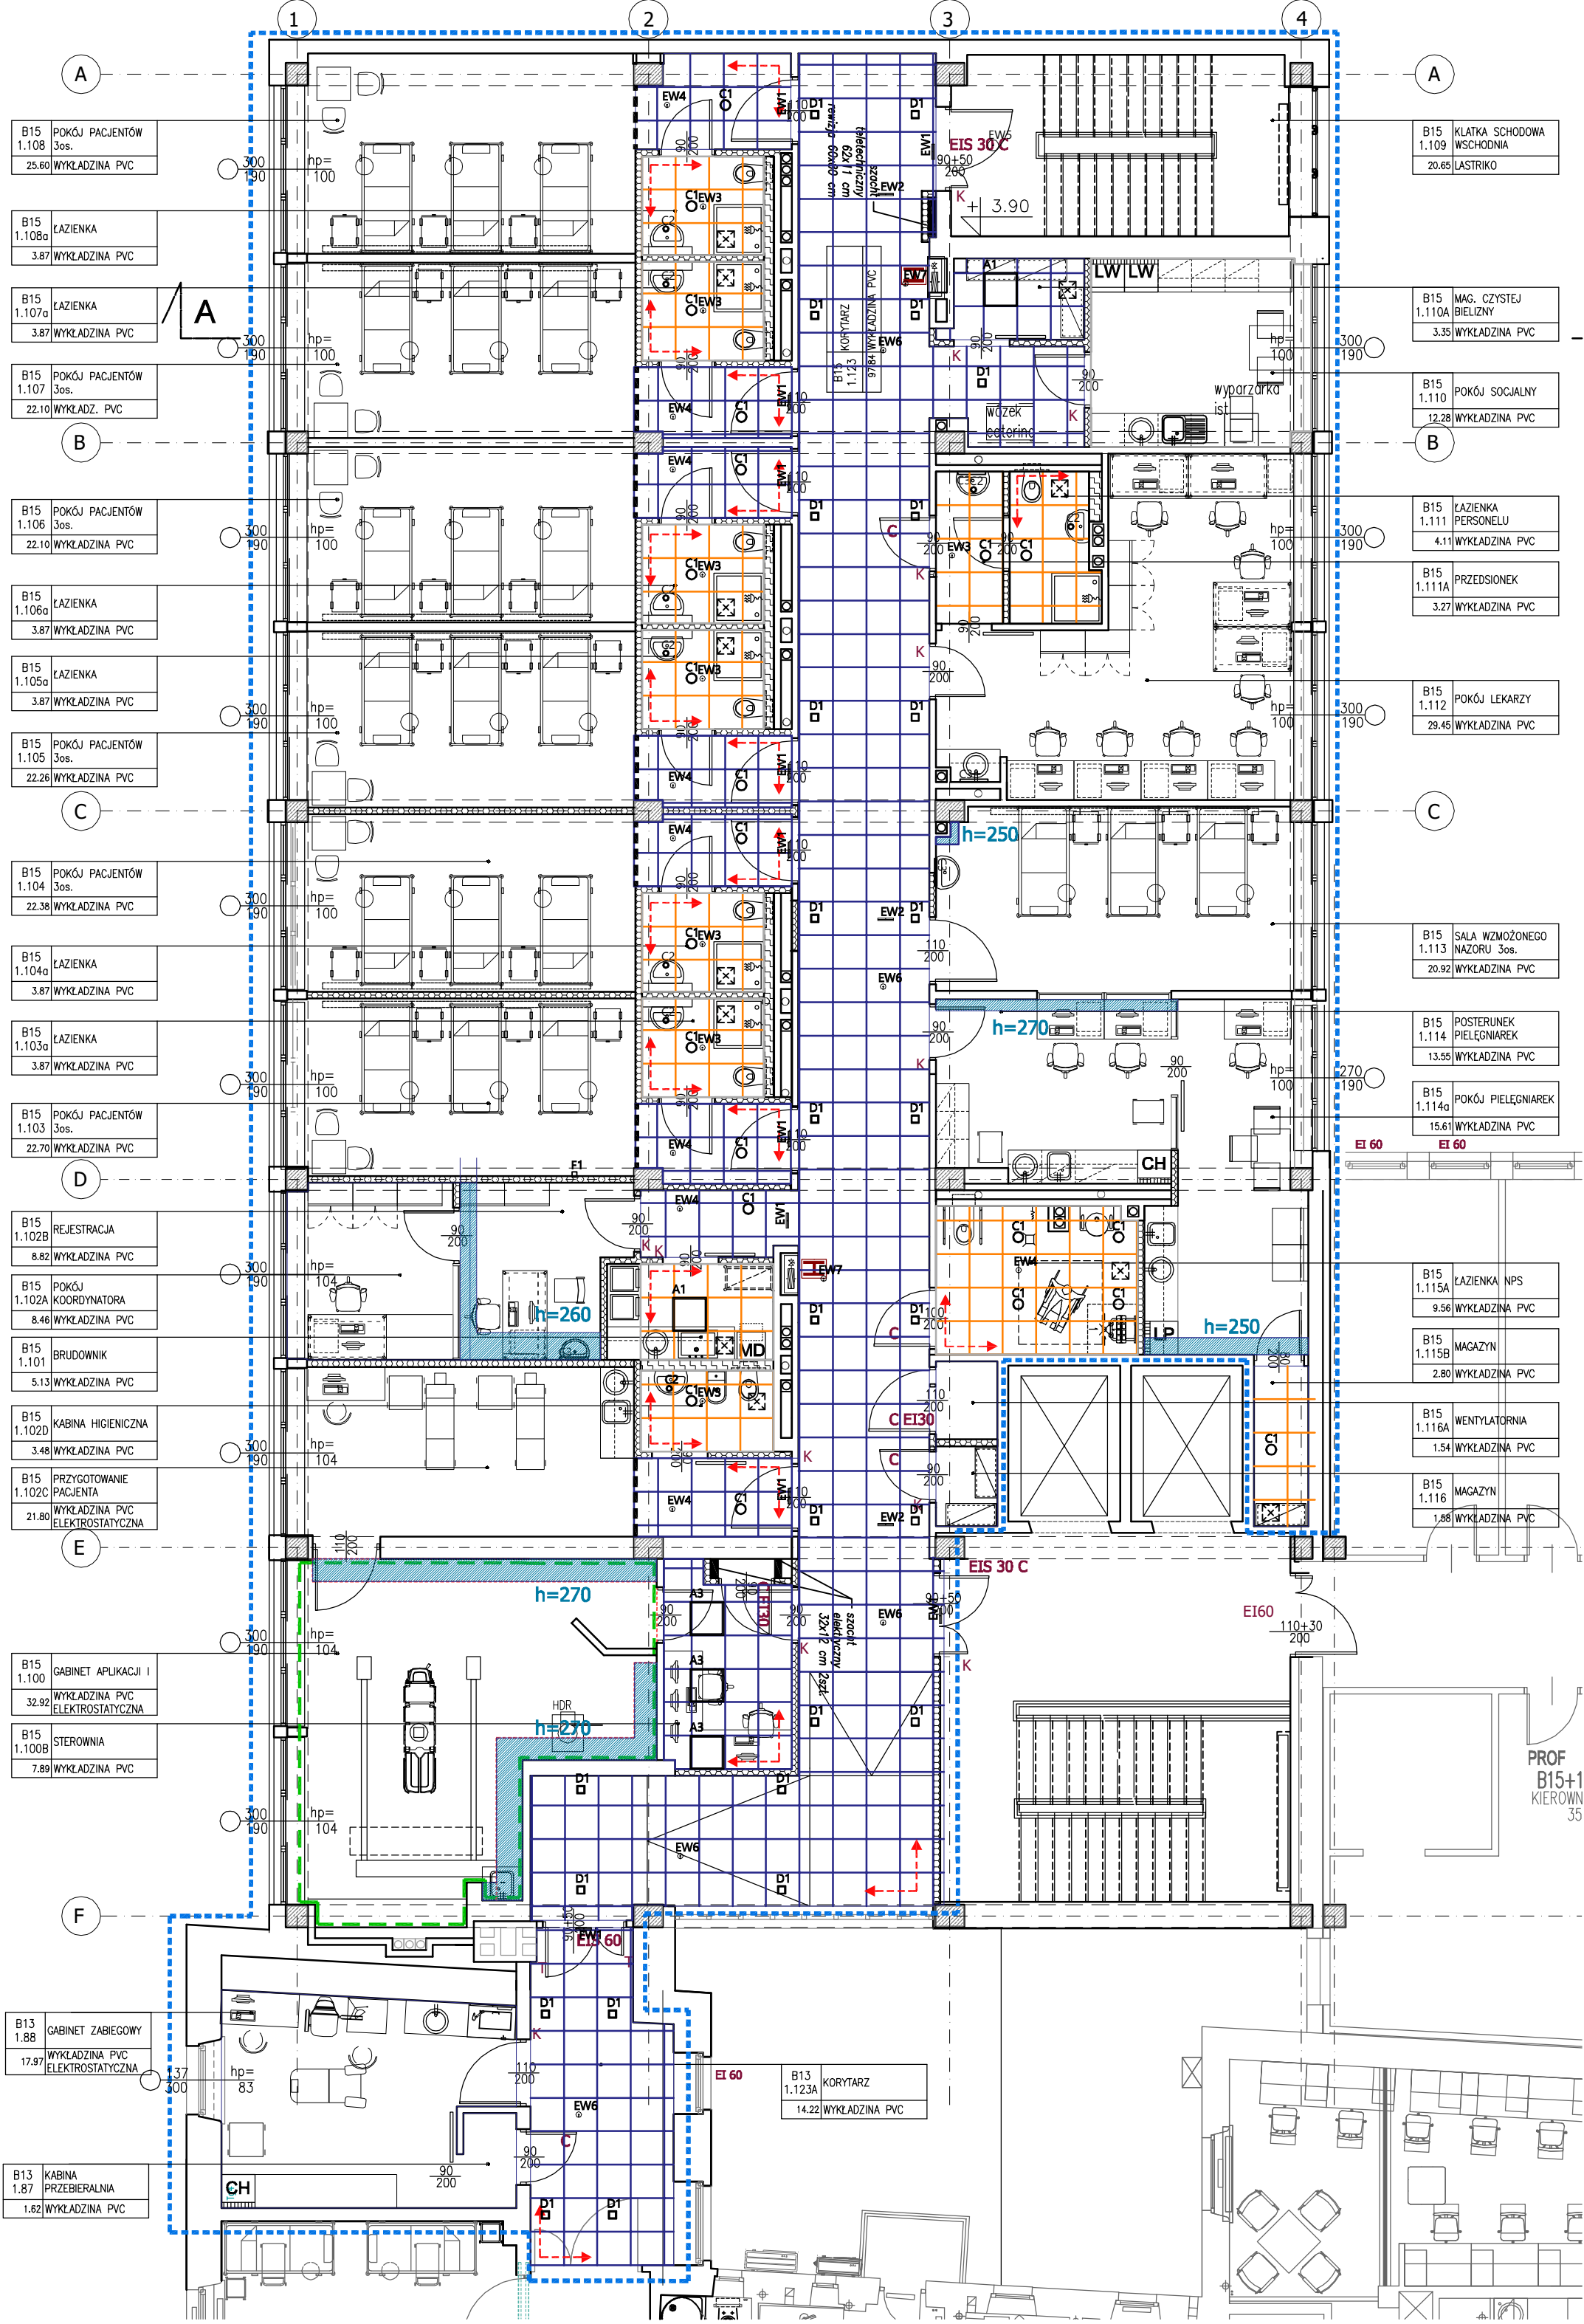


Sufit z płyt mineralnych laminowanych o wymiarach 600 x 600 x 19mm z częścią ukrytym rusztem (russz typu T24) o klasie pochłaniania dźwięku c.

Widoczna szczelina pomiędzy płytami o szer. 6mm
Gładka biała płyta z miękkiej wełny szklanej, pokryta welonem z włókna szklanego o drobnej fakturze. Płyty montowane od dołu konstrukcji.

Schodkowy profil przysięceny kolor RAL 9003
montaż na wysokość 250cm

Sufit mineralny o gładkiej powierzchni . Wymiary 600x600x15 mm. Krawędzie fazowane i malowane. Ruszt widoczny T24.
Sufit odpowiedni do obiektów służby zdrowia.
montaż na wysokości 250cm

Zabudowa sufitowa z płyt g-k na konstrukcji stalowej - obciążona kanałowa wentylacyjnych, na wysokości zgodnie z opisem h=270

Zabudowa pionowa z płyt GK

KIERUNEK UKŁADANIA PŁYT SUFITOWYCH

OPRAWY OŚWIETLENOWE

WENTYLACJA

KONTRAPUNKT architektura - konstrukcja - technologia			
ZESPÓŁ PROJEKTOWY KONTRAPUNKT Spółka z o. o.			
ul. Garmarska 15, 31-115 Kraków			
NIP: 676-248-96-75 / REGON: 140753070 / KRS:0000311257			
tel: +48 12 296 02 71 / + 48 504 260 628 / fax: + 48 12260270			
Nr projektu			
02.2018			
Inwestor			
Centrum Onkologii Instytut M. Skłodowskiej-Curie			
ul. Garmarska 11, 31-115 Kraków			
Lokalizacja			
ul. Garmarska 15, 31-115 Kraków			
Biorzą			
ARCHITEKTURA			
Projekt Wykonawczy			
mgr inż. arch. Ewa Dobrucka			
mgr inż. arch. Miłosz Saneiro			
mgr inż. arch. Łucyna Szefer			
mgr inż. arch. Tomasz Rudnik			
