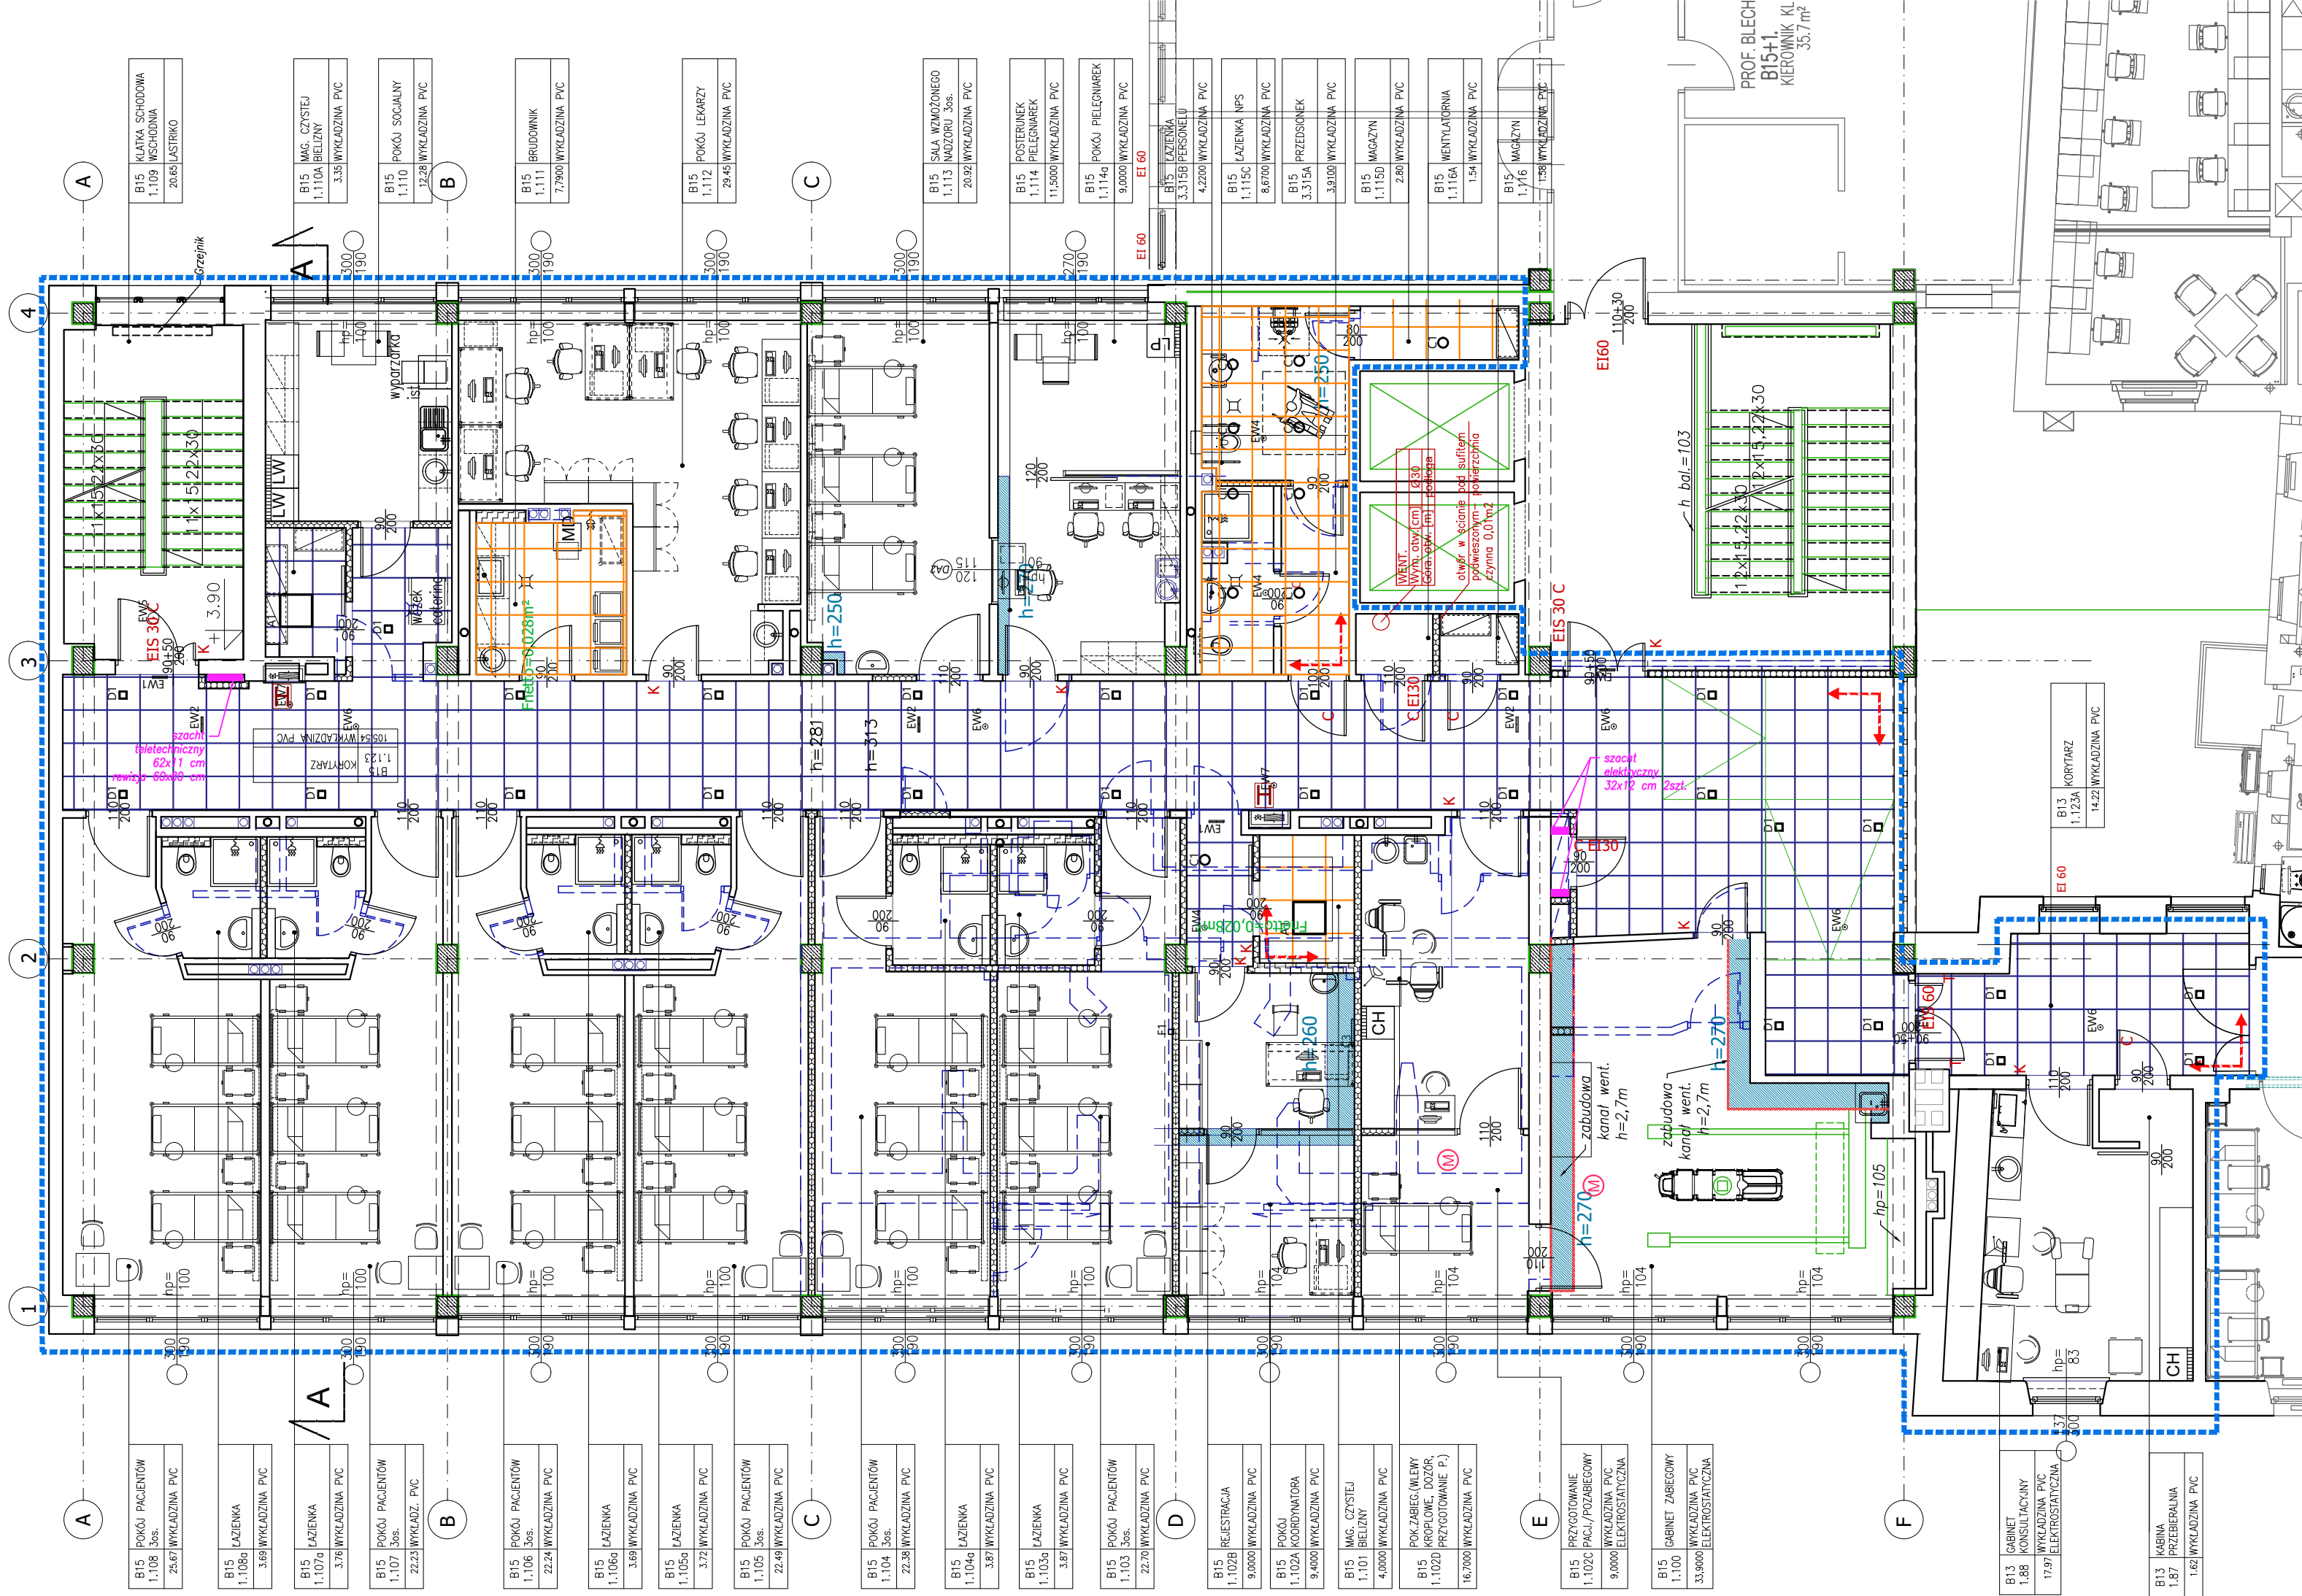


Sufit z płyt mineralnych laminowanych o wymiarach 600 x 600 x19mm z częściowo ukrytym rusztem

(ruszt typu T24) o klasie pochłaniania dźwięku c.


Widoczna szczelina pomiędzy płytami o szer. 6mm

Gładka biała płyta z miękkiej wełny szklanej, pokryta welonem z włókna szklanego o drobnej

fakturze. Płyty montowane od dołu konstrukcji.

Schodkowy profil przyścienny kolor RAL 9003

montaż na wysokości 250cm

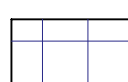

Sufit mineralny o gładkiej powierzchni . Wymiary 600x600x15


mm. Krawędzie fazowane i malowane. Ruszt widoczny T24.

Sufit odpowiedni do obiektów służby zdrowia.

montaż na wysokości 250cm



Zabudowa sufitowa z płyt g-k na konstrukcji stalowej -
obwódka kanałowa wentylacyjnych, na wysokości zgodnie z
opisem **h=270**

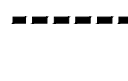

Zabudowa pionowa z płyt GK



KIERUNEK UKŁADANIA PŁYT SUFITOWYCH

OPRAWY OŚWIETLENIOWE

WENTYLACJA

Obiekt	Narodowy Instytut Onkologii Państwowy Instytut Badawczy im. M. Skłodowskiej Curie Oddział w Krakowie KLINIKA GINEKOLOGII ONKOLOGICZNEJ 1 PIĘTRO		
Inwestor	Narodowy Instytut Onkologii Państwowy Instytut Badawczy im. M. Skłodowskiej Curie Oddział w Krakowie	Data	05.2020
Lokalizacja	ul. Garncarska 15, 31-115 Kraków		
Aktualizacja	mgr inż. arch. Agnieszka Dudzińska	074/2007	

○ KONTRAPUNKT architektura - konstrukcja - technologia
ZESPÓŁ PROJEKTOWY KONTRAPUNKT Spółka z o.o.
ul. Zabłocie 39, 30-701 Kraków
NIP: 676-238-36-75 / REGON: 120753070 / KRS:0000311257
tel: +48 12 296 02 71 / +48 504 260 628 / fax: +48 122960270

Obiekt	Centrum Onkologii Instytut im. M. Skłodowskiej Curie Oddział w Krakowie ODDZIAŁ GINEKOLOGII ONKOLOGICZNEJ 1 PIĘTRO		Nr projektu	18-01/1
Inwestor	Centrum Onkologii Instytut M. Skłodowskiej-Curie ul. Garncarska 11, 31-115 Kraków		Data	02.2018
Lokalizacja	ul. Garncarska 15, 31-115 Kraków			
Branża	ARCHITEKTURA			
Faza	Projekt Wykonawczy	nr upr. arch. bez ogr.	podpis	
Projektant	mgr inż. arch. Ewa Dobrucka	297/2000		
Współpraca	mgr inż. arch. Miłosz Sanetra	038/2009		
	mgr inż. arch. Lucyna Serafin Farah	051/2009		
	mgr inż. arch. Tomasz Rudnik	W/39/2010		
Sprawdzający	mgr inż. arch. Louay Farah	043/10		
Treść rysunku	RZUT PIĘTRA 1 - SUFITY PODWIESZANE		Nr rys:	6
			Skala:	1:100

UWAGA:
Prawa Autorskie zastrzeżone- Zespół Projektowy Kontrapunkt
Wszystkie wymiary należy sprawdzić na budowie!
W przypadku użycia nazwy produktu bądź producenta dopuszcza się zastosowanie
materiału równoważnego pod względem parametrów technicznych i funkcji jakiej ma
służyć.