


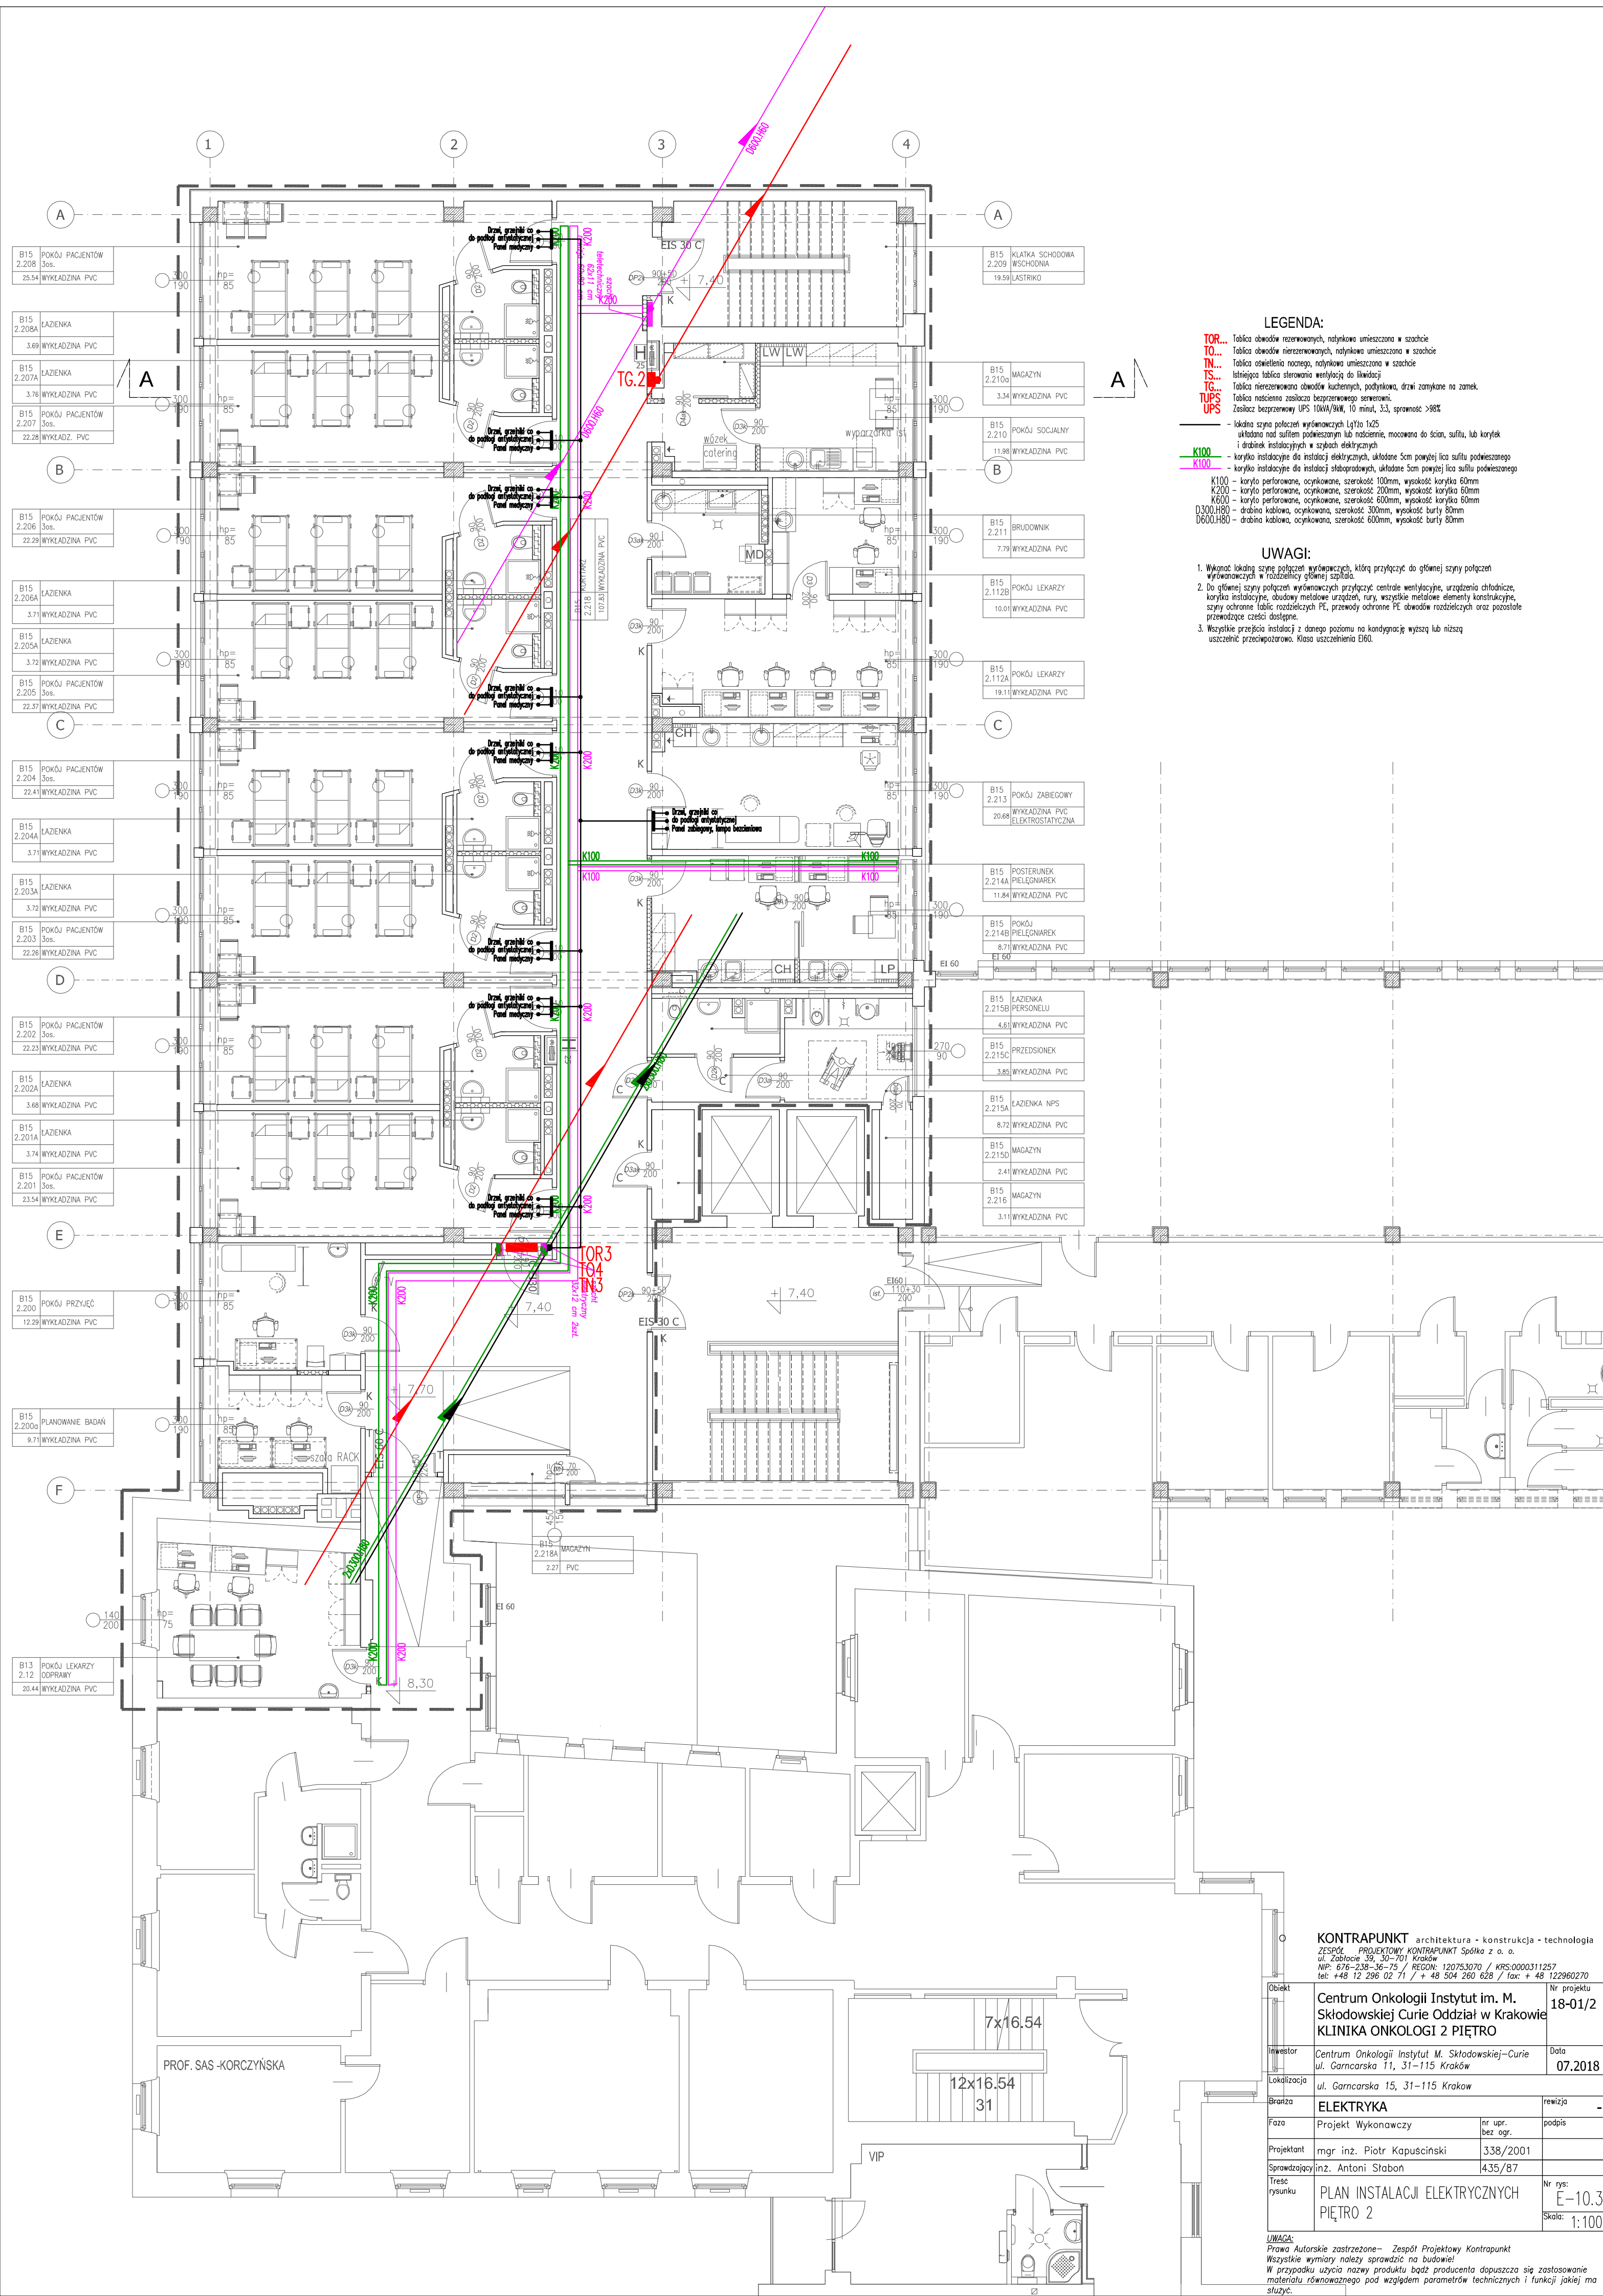

LEGENDA:

- TOR...** - Tablica obwodów rezerwowanych, natynkowa umieszczona w szachcie  
**TO...** - Tablica obwodów nierzewnowanych, natynkowa umieszczona w szachcie  
**IN...** - Tablica oświetlenia nocnego, natynkowa umieszczona w szachcie  
**IS...** - Istniejąca tablica sterowania wentylacją do likwidacji  
**TS...** - Tablica nierzewnowana obwodów kuchennych, podtylnikowa, drzwi zamykane na zamek  
**TUPS** - Tablica nadzoru zasilacza bezprzewodowego serwerów  
**UPS** - Zasilacz bezprzewodowy UPS 10kVA/9kWh, 10 min, 3,3, sprawność >98%
- Ikalda szyna połączeń wyrównawczych Lx75x125  
układana nad sufitem podwieszonym lub nadciennie, mocowana do ścian, sufitu, lub korytek  
i drabinek instalacyjnych w sztych elektrycznych
- K100** - korytko instalacyjne dla instalacji elektrycznych, układane 5cm powyżej lica sufitu podwieszanego  
**K100** - korytko instalacyjne dla instalacji elektrycznych, układane 5cm powyżej lica sufitu podwieszanego
- K100** - korytko perforowane, ocynkowane, szerokość 100mm, wysokość korytka 60mm  
**K200** - korytko perforowane, ocynkowane, szerokość 200mm, wysokość korytka 80mm  
**K600** - korytko perforowane, ocynkowane, szerokość 600mm, wysokość korytka 80mm  
**D300.H80** - drabina kablowa, ocynkowana, szerokość 300mm, wysokość burt 80mm  
**D600.H80** - drabina kablowa, ocynkowana, szerokość 600mm, wysokość burt 80mm

UWAGI:

- Wykonanie instalacji szynowej wyrównawczych, którą przyłączyć do głównej szyny wyrównawczych w rozdzielni głównej szpitala.
- Do głównej szyny wyrównawczych przyłączyć centrale wentylacyjne, urządzenia chłodnicze, korytka instalacyjne, obudowy metalowe urządzeń, rury, wszystkie metalowe elementy konstrukcyjne, szyny ochronne, tablice rozdzielnic PE, przewody ochronne PE obwodów rozdzielnic oraz pozostałe przewodzące części dostępne.
- Wszystkie przejścia instalacji z danego poziomu na kondygnację wyższą lub niższą uszczelnienie przeciwpowazrowo. Klasa uszczelnienia EI60.

KONTRAPUNKT architektura - konstrukcja - technologia  
ZESPÓŁ PROJEKTOWY KONTRAPUNKT Spółka z o.o.  
ul. Zabłocie 39, 50-701 Kraków  
NIP: 676-236-36-75 / REGON: 120753070 / KRS:0000311257  
tel: +48 12 296 02 71 / + 48 504 280 628 / fax: + 48 122960270

|               |   |                                      |
|---------------|---|--------------------------------------|
| Obiekt        | Centrum Onkologii Instytut im. M. Skłodowskiej Curie Oddział w Krakowie<br>KLINIKA ONKOLOGI 2 PIĘTRO | Nr projektu<br>18-01/2               |
| Investor      | Centrum Onkologii Instytut M. Skłodowskiej-Curie<br>ul. Garncarska 11, 31-115 Kraków                 | Data<br>07.2018                      |
| Lokalizacja   | ul. Garncarska 15, 31-115 Kraków                                                                     |                                      |
| Branża        | ELEKTRYKA                                                                                            |                                      |
| Faza          | Projekt Wykonawczy                                                                                   | nr upr.<br>bez ogr.                  |
| Projektant    | mgr inż. Piotr Kapuściński                                                                           | 338/2001                             |
| Sprawdzający  | inż. Antoni Słabon                                                                                   | 435/87                               |
| Treść rysunku | PLAN INSTALACJI ELEKTRYCZNYCH<br>PIĘTRO 2                                                            | Nr rys.<br>E-10.3<br>Skala:<br>1:100 |

UWAGA:  
Prawa Autorskie zastrzeżone- Zespół Projektowy Kontrapunkt  
Wszystkie wymiary należy sprawdzić na budowie!  
W przypadku użycia nazwy produktu bądź producenta dopuszcza się zastosowanie  
materiału równoważnego pod względem parametrów technicznych i funkcji jakiej ma  
służyć.