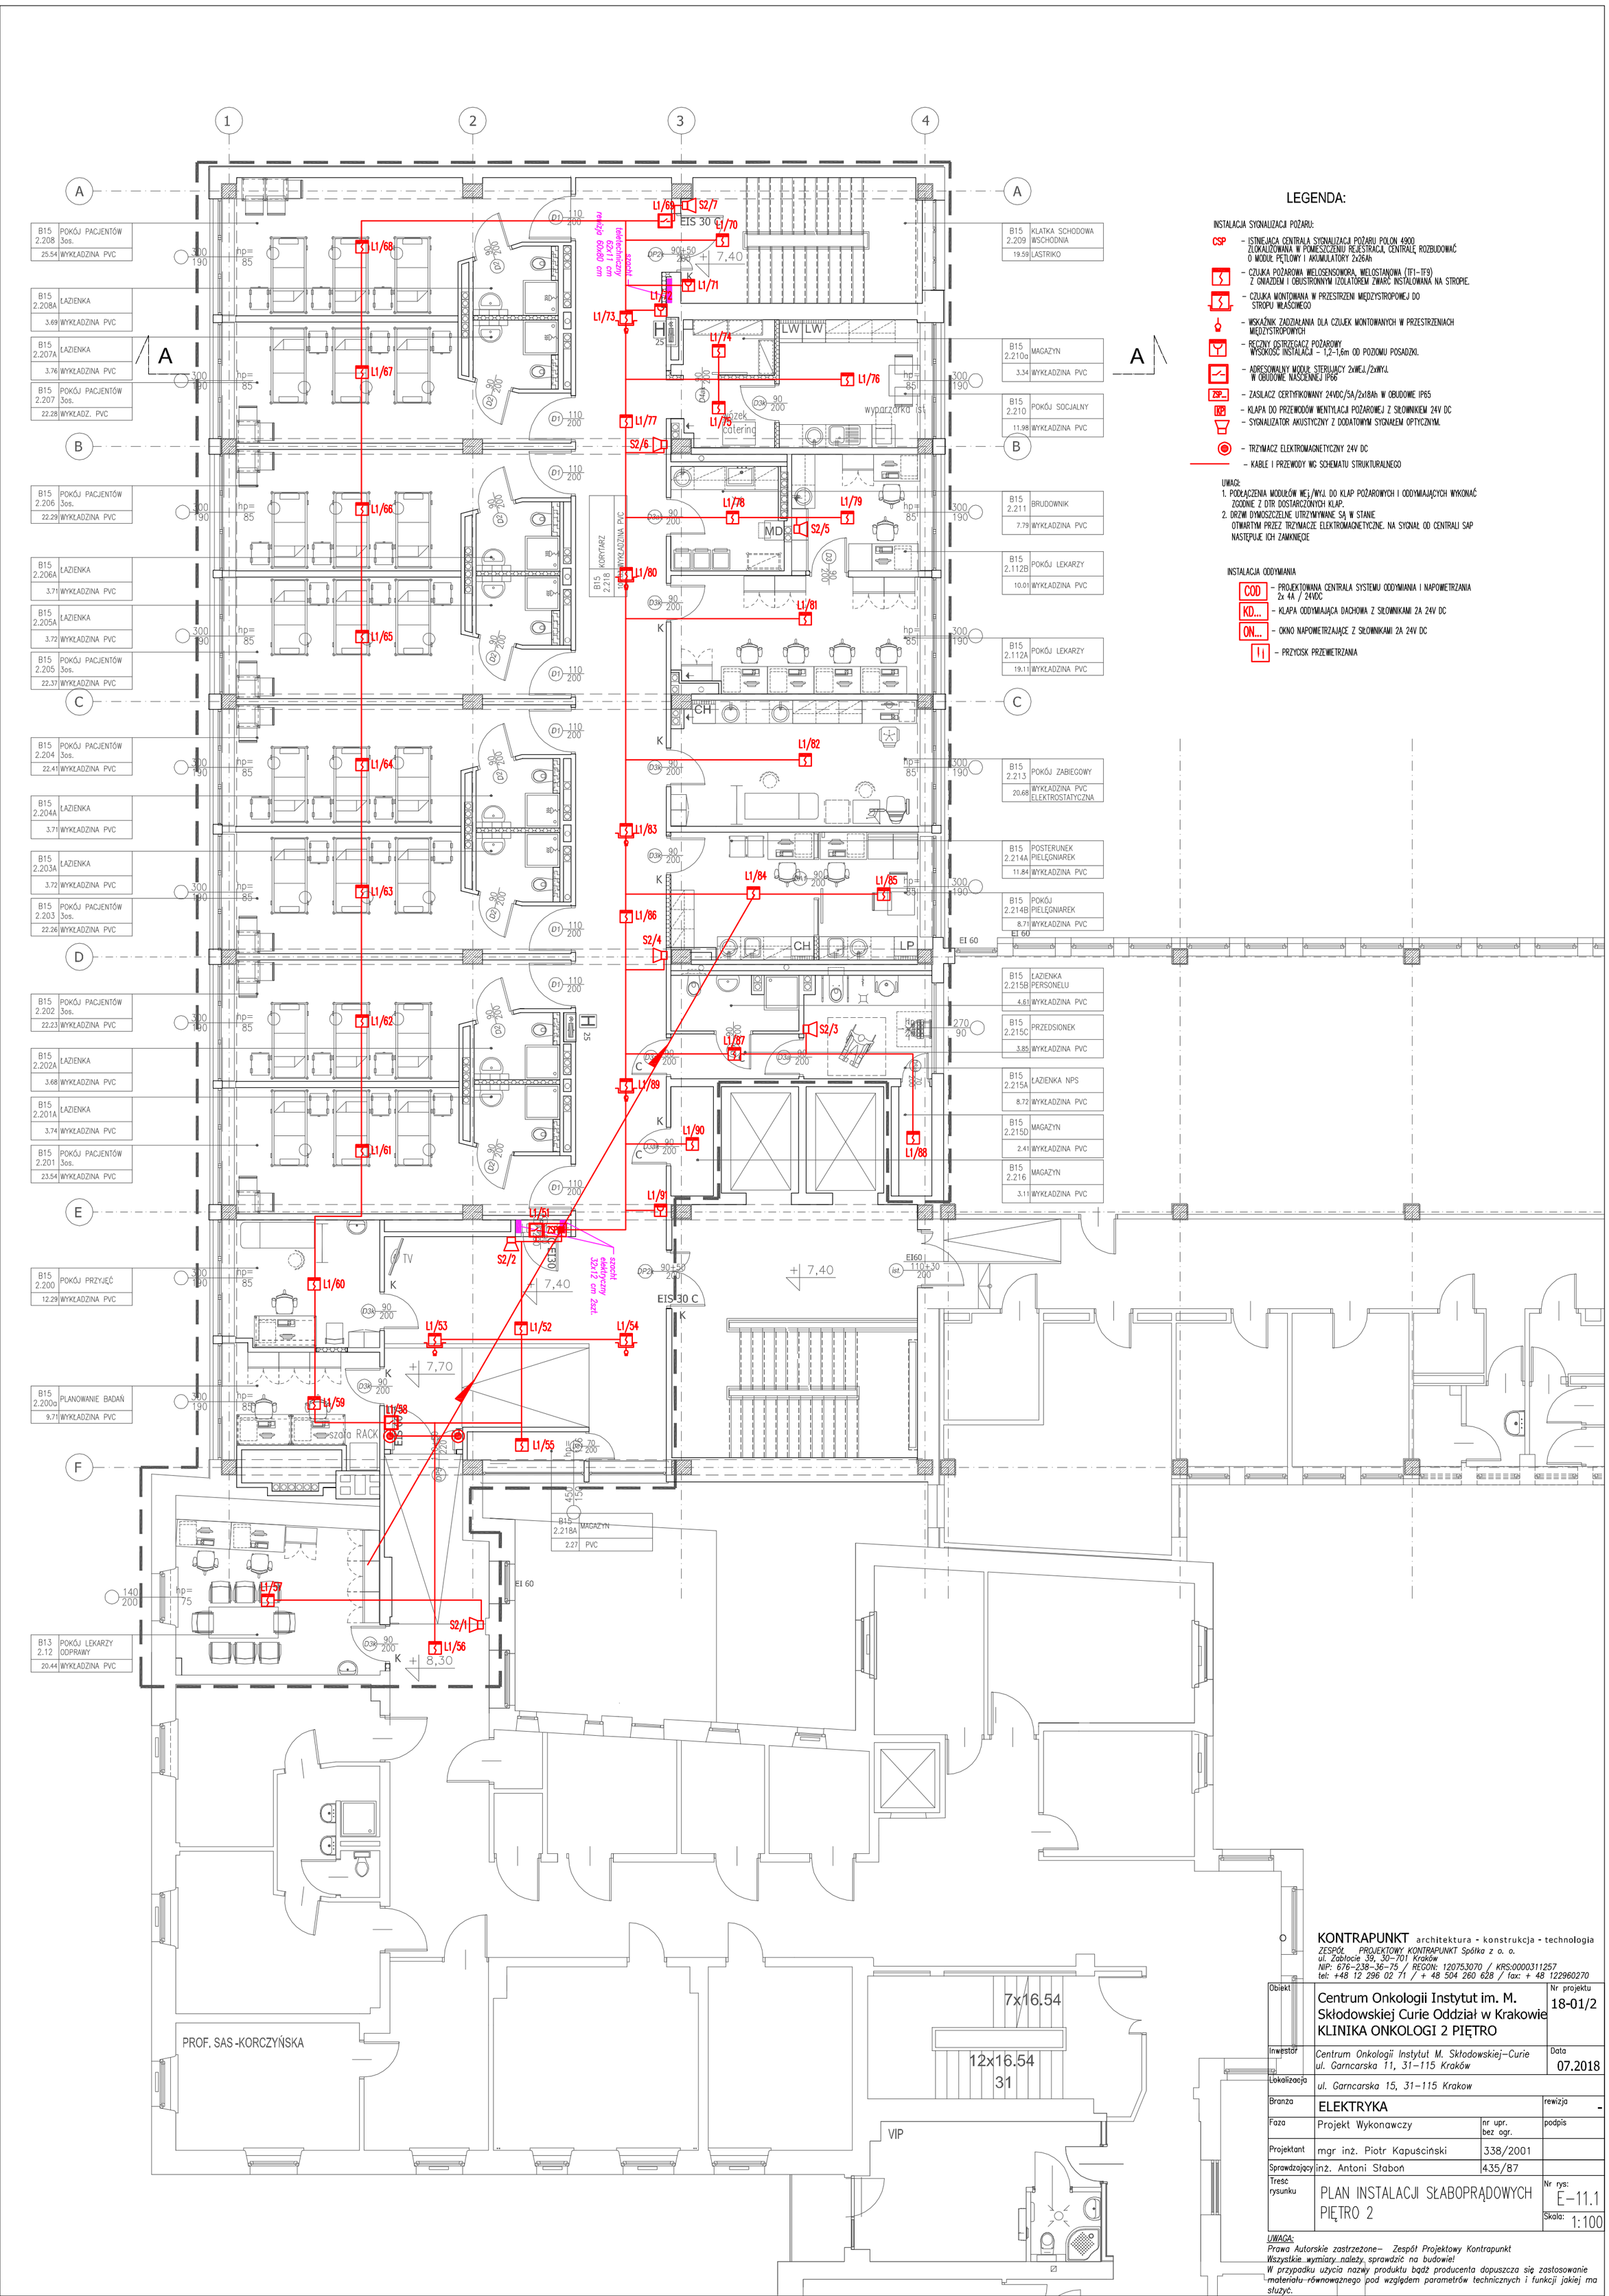

LEGENDA:

INSTALACJA SYGNALIZACJI POŻARU:

- CSP – ISTNIEJĄCA CENTRALA SYGNALIZACJI POŻARU POLON 4900 ZLOKALIZOWANA W POMIESZCZENIU REJESTRACJI, CENTRALĘ ROZBUDOWAĆ O MODUŁ PĘTLOWY I AKUMULATORY 2x26Ah
- CZUJKA POŻAROWA WIELOSENSOWORA, WIELOSTANOWA (TF1–TF9) Z GNIAZDEM I OBUSTRONNYM IZOLATOREM ZWARĆ INSTALOWANA NA STROPIE.
- CZUJKA MONTOWANA W PRZESTRZENI MIĘDZYSTROPOWEJ DO STROPU WŁAŚCIWEGO
- WSKAŹNIK ZADZIAŁANIA DLA CZUJEK MONTOWANYCH W PRZESTRZENIACH MIĘDZYSTROPOWYCH
- RĘCZNY OSTRZEGACZ POŻAROWY WYSOKOŚĆ INSTALACJI – 1,2–1,6m OD POZIOMU POSADZKI.
- ADRESOWALNY MODUŁ STERUJĄCY 2xWEJ./2xWYJ. W OBUDOWIE NAŚCIENNEJ IP66
- ZSP_ – ZASILACZ CERTYFIKOWANY 24VDC/5A/2x18Ah W OBUDOWIE IP65
- KP – KLAPA DO PRZEWODÓW WENTYLACJI POŻAROWEJ Z SIŁOWNIKIEM 24V DC
- SYGNALIZATOR AKUSTYCZNY Z DODATOWYM SYGNAŁEM OPTYCZNYM.
- TRZYMACZ ELEKTROMAGNETYCZNY 24V DC
- KABLE I PRZEWODY WG SCHEMATU STRUKTURALNEGO

UWAGI:
1. PODŁĄCZENIA MODUŁÓW WEJ./WYJ. DO KLAP POŻAROWYCH I ODDYMIAJĄCYCH WYKONAĆ ZGODNIE Z DTR DOSTARCZONYCH KLAP.
2. DRZWI DYMOSZCZELNE UTRZYMYWANE SĄ W STANIE OTWARTYM PRZEZ TRZYMACZE ELEKTROMAGNETYCZNE. NA SYGNAŁ OD CENTRALI SAP NASTĘPUJE ICH ZAMKNIĘCIE

INSTALACJA ODDYMIANIA

- COD – PROJEKTOWANA CENTRALA SYSTEMU ODDYMIANIA I NAPOWIETRZANIA 2x 4A / 24VDC
- KD... – KLAPA ODDYMIAJĄCA DACHOWA Z SIŁOWNIKAMI 2A 24V DC
- ON... – OKNO NAPOWIETRZAJĄCE Z SIŁOWNIKAMI 2A 24V DC
- PRZYCISK PRZEWIETRZANIA

KONTRAPUNKT architektura - konstrukcja - technologia
ZESPÓŁ PROJEKTOWY KONTRAPUNKT Spółka z o. o.
ul. Zabłocie 39, 30–701 Kraków
NIP: 676–238–36–75 / REGON: 120753070 / KRS:0000311257
tel: +48 12 296 02 71 / + 48 504 260 628 / fax: + 48 122960270

Obiekt	Centrum Onkologii Instytut im. M. Skłodowskiej Curie Oddział w Krakowie KLINIKA ONKOLOGI 2 PIĘTRO		Nr projektu 18-01/2
Inwestor	Centrum Onkologii Instytut M. Skłodowskiej–Curie ul. Garncarska 11, 31–115 Kraków		Data 07.2018
Lokalizacja	ul. Garncarska 15, 31–115 Krakow		
Branża	ELEKTRYKA		rewizja -
Faza	Projekt Wykonawczy	nr upr. bez ogr.	podpis
Projektant	mgr inż. Piotr Kapuściński	338/2001	
Sprawdzający	inż. Antoni Słaboń	435/87	
Treść rysunku	PLAN INSTALACJI SŁABOPRĄDOWYCH PIĘTRO 2		Nr rys: E–11.1 Skala: 1:100

UWAGA:
Prawa Autorskie zastrzeżone– Zespół Projektowy Kontrapunkt
Wszystkie wymiary należy sprawdzić na budowie!
W przypadku użycia nazwy produktu bądź producenta dopuszcza się zastosowanie materiału równoważnego pod względem parametrów technicznych i funkcji jakiej ma służyć.