


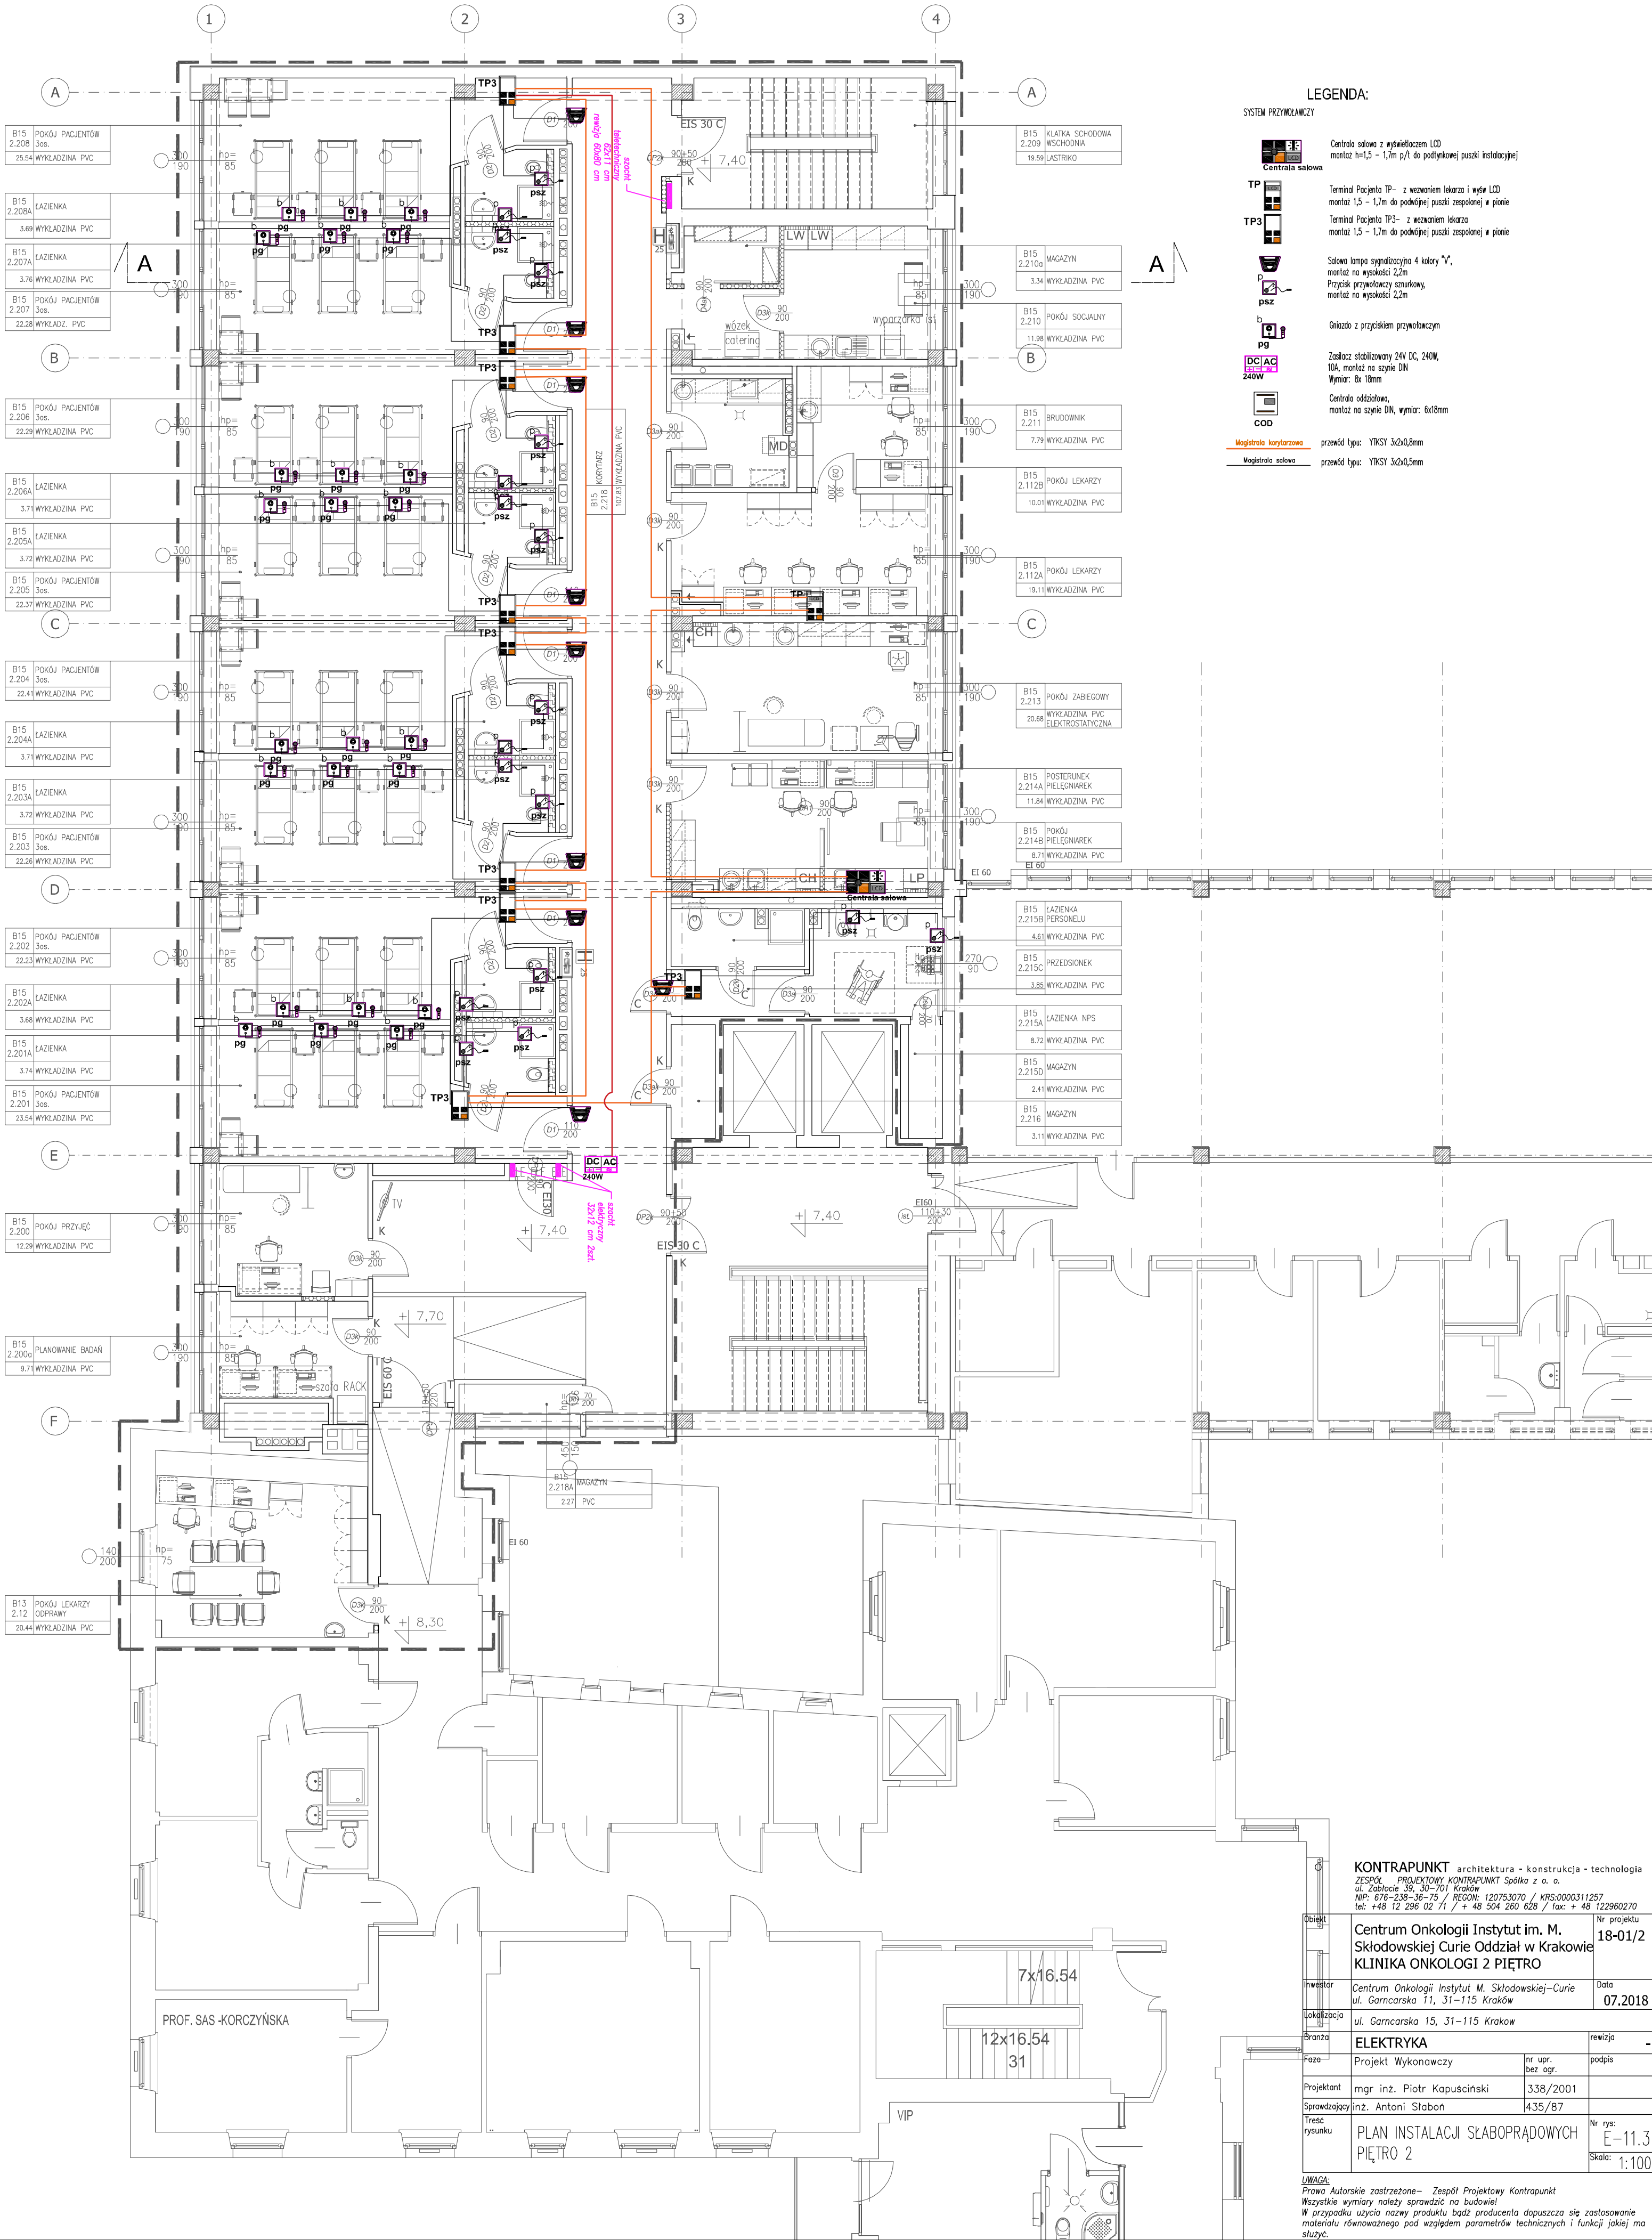

- LEGENDA:**
- SYSTEM PRZYŁĄCZY**
- Centrala salowa**
- TP** Terminal Pacjenta TP- z wezwaniem lekarza i wyświetlacz LCD
montaż 1,5 - 1,7m do podłogi puszki zespółonej w pionie
- TP3** Terminal Pacjenta TP3- z wezwaniem lekarza
montaż 1,5 - 1,7m do podłogi puszki zespółonej w pionie
- P** Słowa lampy sygnalizacyjnej 4 kolory "V",
montaż na wysokości 2,2m
- psz** Przycisk przywoławczy sznurkowy,
montaż na wysokości 2,2m
- b** Gniazdo z przyciskiem przywoławczym
- p9** Zasilacz stabilizowany 24V DC, 240W,
10A, montaż na szynie DIN
Wymiar: 8x 18mm
- DC/AC 240W** Centrala oddziałowa,
montaż na szynie DIN, wymiar: 6x18mm
- COD** Magistrala korytarzowa przewód typu: YTKSY 3x2x0,8mm
- Magistrala salowa** Magistrala salowa przewód typu: YTKSY 3x2x0,5mm

KONTRAPUNKT architektura - konstrukcja - technologia
ZESPÓŁ PROJEKTOWY KONTRAPUNKT Spółka z o.o.
ul. Zabłocie 39, 50-701 Kraków
NIP: 676-236-36-75 / REGON: 120753070 / KRS:0000311257
tel: +48 12 296 02 71 / + 48 504 280 628 / fax: + 48 122960270

Obiekt	Centrum Onkologii Instytut im. M. Skłodowskiej-Curie Oddział w Krakowie KLINIKA ONKOLOGI 2 PIĘTRO	Nr projektu	18-01/2
Inwestor	Centrum Onkologii Instytut M. Skłodowskiej-Curie ul. Garncarska 11, 31-115 Kraków	Data	07.2018
Lokalizacja	ul. Garncarska 15, 31-115 Kraków		
Branża	ELEKTRYKA	rewizja	-
Paź	Projekt Wykonawczy	nr upr. bez ogr.	podpis
Projektant	mgr inż. Piotr Kapuściński	338/2001	
Sprawdzący/inż.	Antoni Stabon	435/87	
Treść rysunku	PLAN INSTALACJI SIŁOPRĄDOWYCH PIĘTRO 2	Nr rys.	E-11.3
		Skala:	1:100

UWAGA:
Prawa Autorskie zastrzeżone - Zespół Projektowy Kontrapunkt
Wszystkie wymiary należy sprawdzić na budowie!
W przypadku użycia nazwy produktu bądź producenta dopuszcza się zastosowanie
materiału równoważnego pod względem parametrów technicznych i funkcji jakiej ma
służyć.