


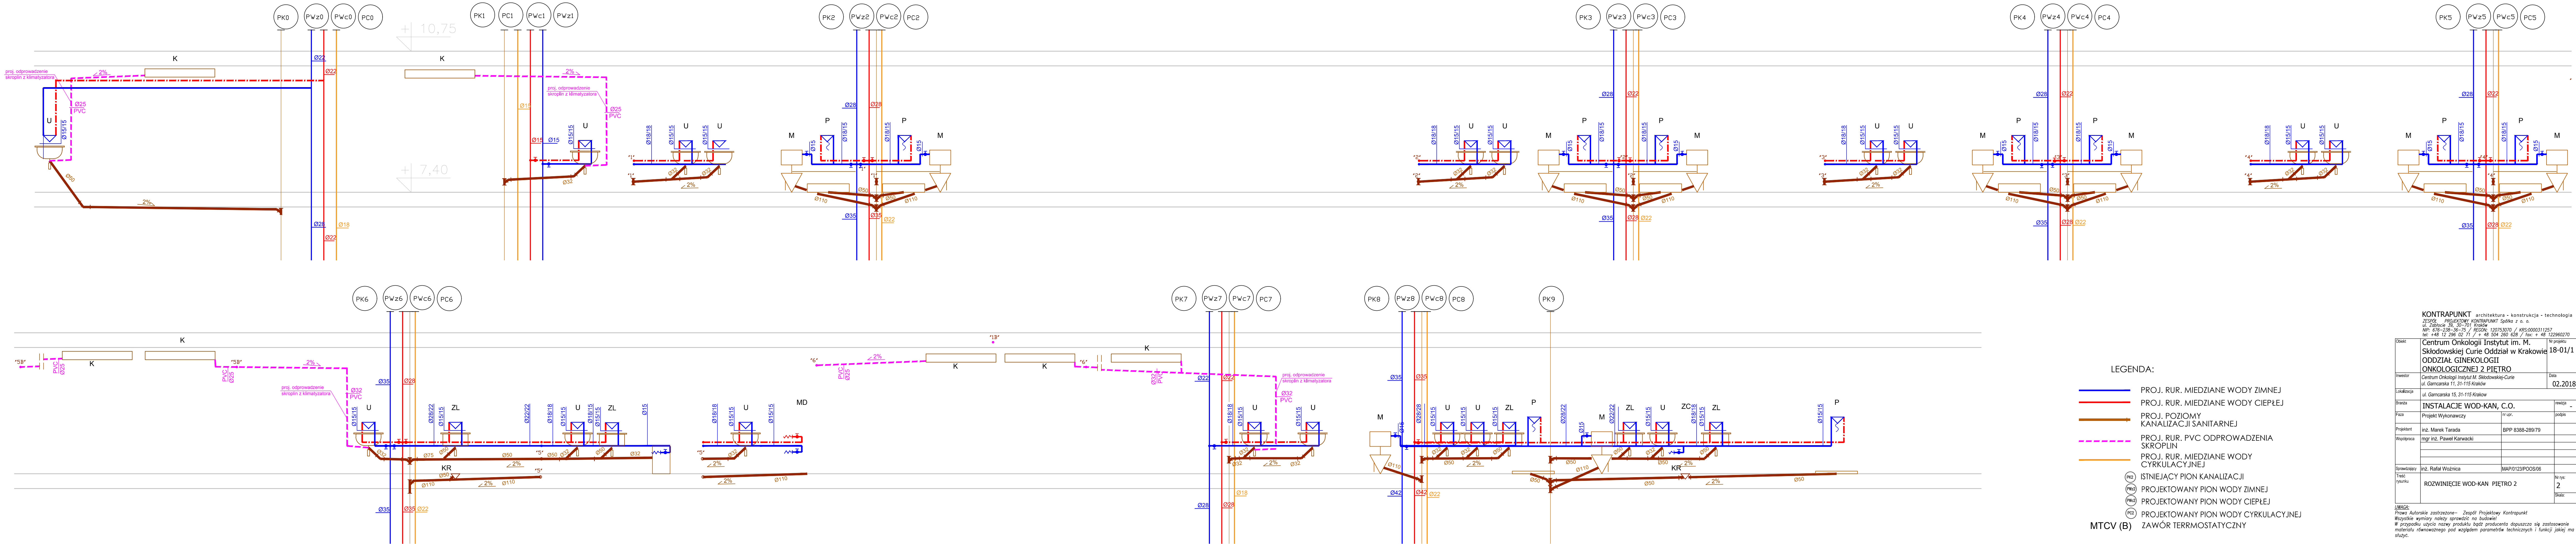

- LEGENDA:
- PROJ. RUR. MIEDZIANE WODY ZIMNEJ
 - PROJ. RUR. MIEDZIANE WODY CIEPŁEJ
 - PROJ. POZIOMY KANALIZACJI SANITARNEJ
 - PROJ. RUR. PVC ODPROWADZENIA SKRÓPLIN
 - PROJ. RUR. MIEDZIANE WODY CYRKULACYJNEJ
 - ISTNIEJĄCY PION KANALIZACJI
 - PROJEKTOWANY PION WODY ZIMNEJ
 - PROJEKTOWANY PION WODY CIEPŁEJ
 - PROJEKTOWANY PION WODY CYRKULACYJNEJ
 - MTCV (B) ZAWÓR TERMOSTATYCZNY

KONTRAPUNKT architektura - konstrukcja - technologia		
ZESPÓŁ PROJEKTOWY KONTRAPUNKT Spółka z o.o.		
ul. Ciepłota 30, 30-701 Kraków		
NIP: 676-238-16-75 / REGON: 120753070 / KRS: 0000311257		
tel: +48 12 296 02 71 / fax: +48 504 280 628 / fax: +48 12 296 02 70		
Obiekt	Centrum Onkologii Instytut im. M. Skłodowskiej-Curie Oddział w Krakowie	Nr projektu
Investor	Centrum Onkologii Instytut im. M. Skłodowskiej-Curie	Data
Localizacja	ul. Gancarska 11, 31-115 Kraków	02.2018
Branda	INSTALACJE WOD-KAN, C.O.	-
Faza	Projekt Wykonawczy	nr upr.
Projektant	inż. Marek Tarada	BPP 8388-289/79
Współpraca	mgr inż. Paweł Karwacki	podpis
Sprawdzający	inż. Rafał Woźnica	MAP0123/POOS/06
Tytuł rysunku	ROZWIĘCIE WOD-KAN PIĘTRO 2	Nr rys.
		2
		Skala:
UWAGA:		
Prawa Autorskie zastrzeżone - Zespół Projektowy Kontrapunkt		
Wszystkie wymiary należy sprawdzić na budowie		
W przypadku użycia nazwy produktu bądź producenta dopuszcza się zastosowanie materiału równoważnego pod względem parametrów technicznych i funkcji jakie ma służyć.		