


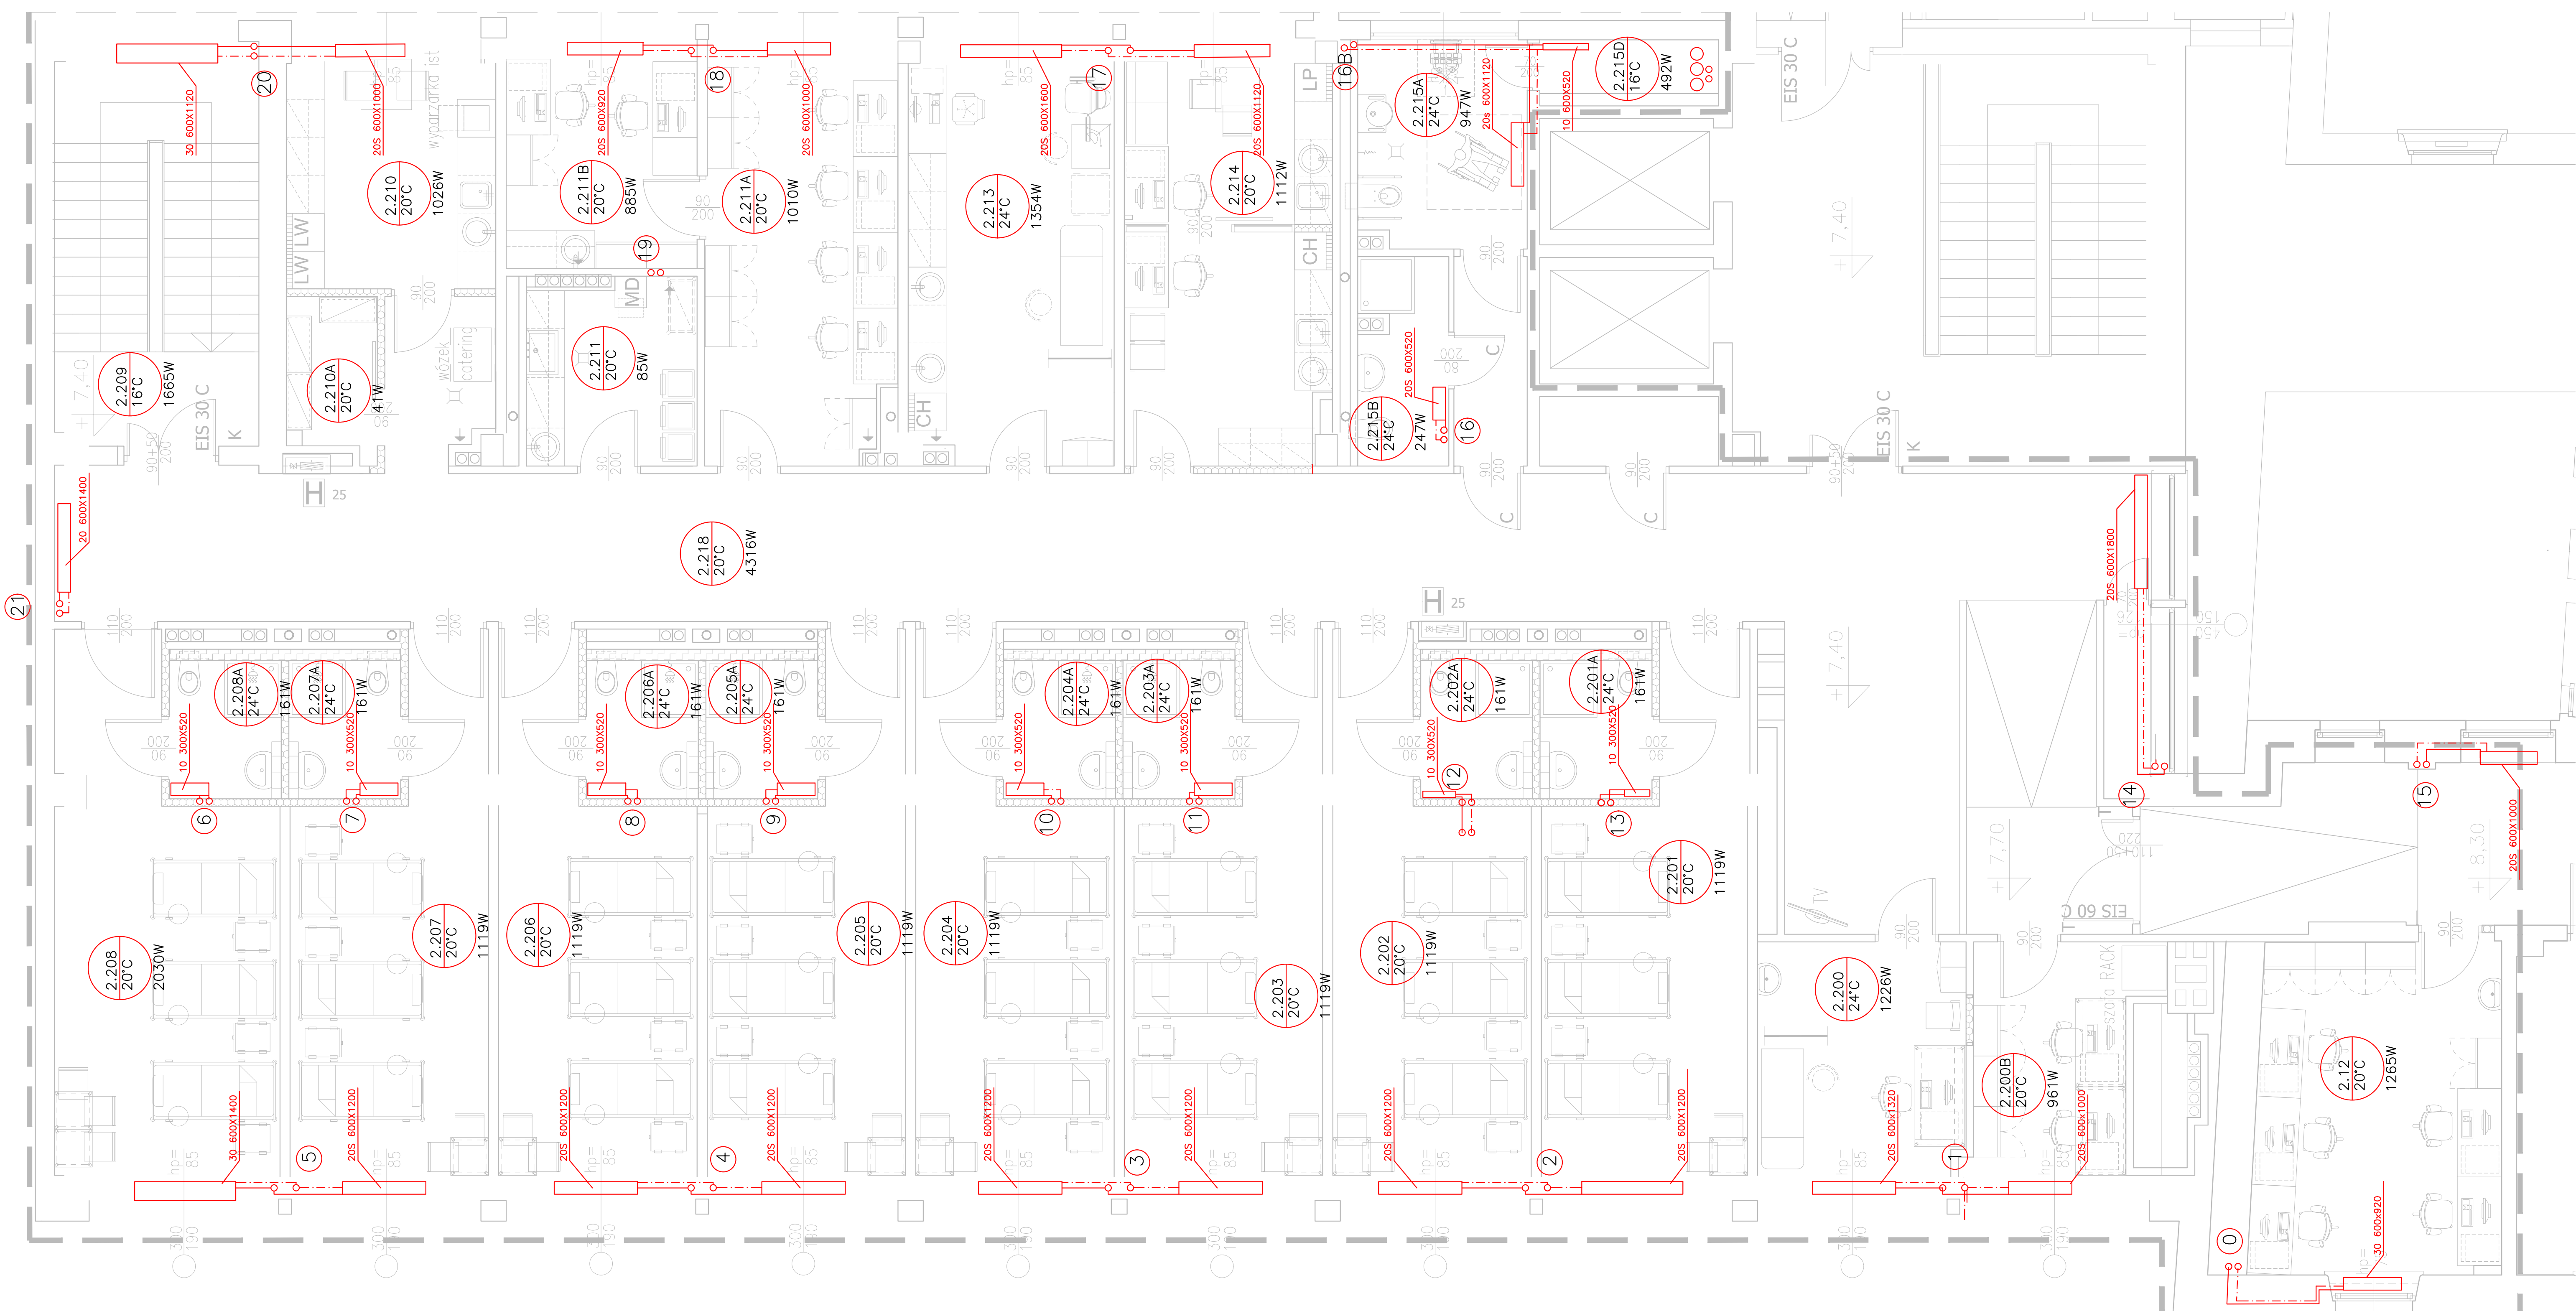

- LEGENDA:
- PROJ. RUR. INSTALACJI CO
 - PROJ. GRZEJNIKI KOMPAKTOWE HIGIENICZNE

KONTRAPUNKT architektura - konstrukcja - technologia			
ZESPÓŁ PROJEKTOWY KONTRAPUNKT Spółka z o.o.			
ul. Zabłocie 39, 30-701 Kraków			
NIP: 632-236-36-79 / REGON: 120753070 / KRS:0000311257			
tel: +48 12 236 02 71 / + 48 504 260 628 / fax: + 48 122960270			
Obiekt	Centrum Onkologii Instytut im. M. Skłodowskiej Curie Oddział w Krakowie	Nr projektu	18-01/1
Investor	Centrum Onkologii Instytut M. Skłodowskiej-Curie	Data	02.2018
Lokalizacja	ul. Garncarska 11, 31-115 Kraków	rewizja	-
Branża	INSTALACJE WOD-KAN, C.O.	nr upr.	podpis
Faza	Projekt Wykonawczy		
Projektant	inż. Marek Tarada	BPP 8388-289/79	
Współpraca	mgr inż. Paweł Karwacki		
Sprawy	inż. Rafał Woźnica	MAP/0123/P005/06	
rysunku	RZUT C.O.	Nr rys.	3
		Skala:	1:50

UWAGA:
Prawa Autorskie zastrzeżone - Zespół Projektowy Kontrapunkt
Wszystkie wymiary należy sprawdzić na budowie!
W przypadku użycia nazwy produktu bądź producenta dopuszcza się zastosowanie materiału równoważnego pod względem parametrów technicznych i funkcji jakiej ma służyć.