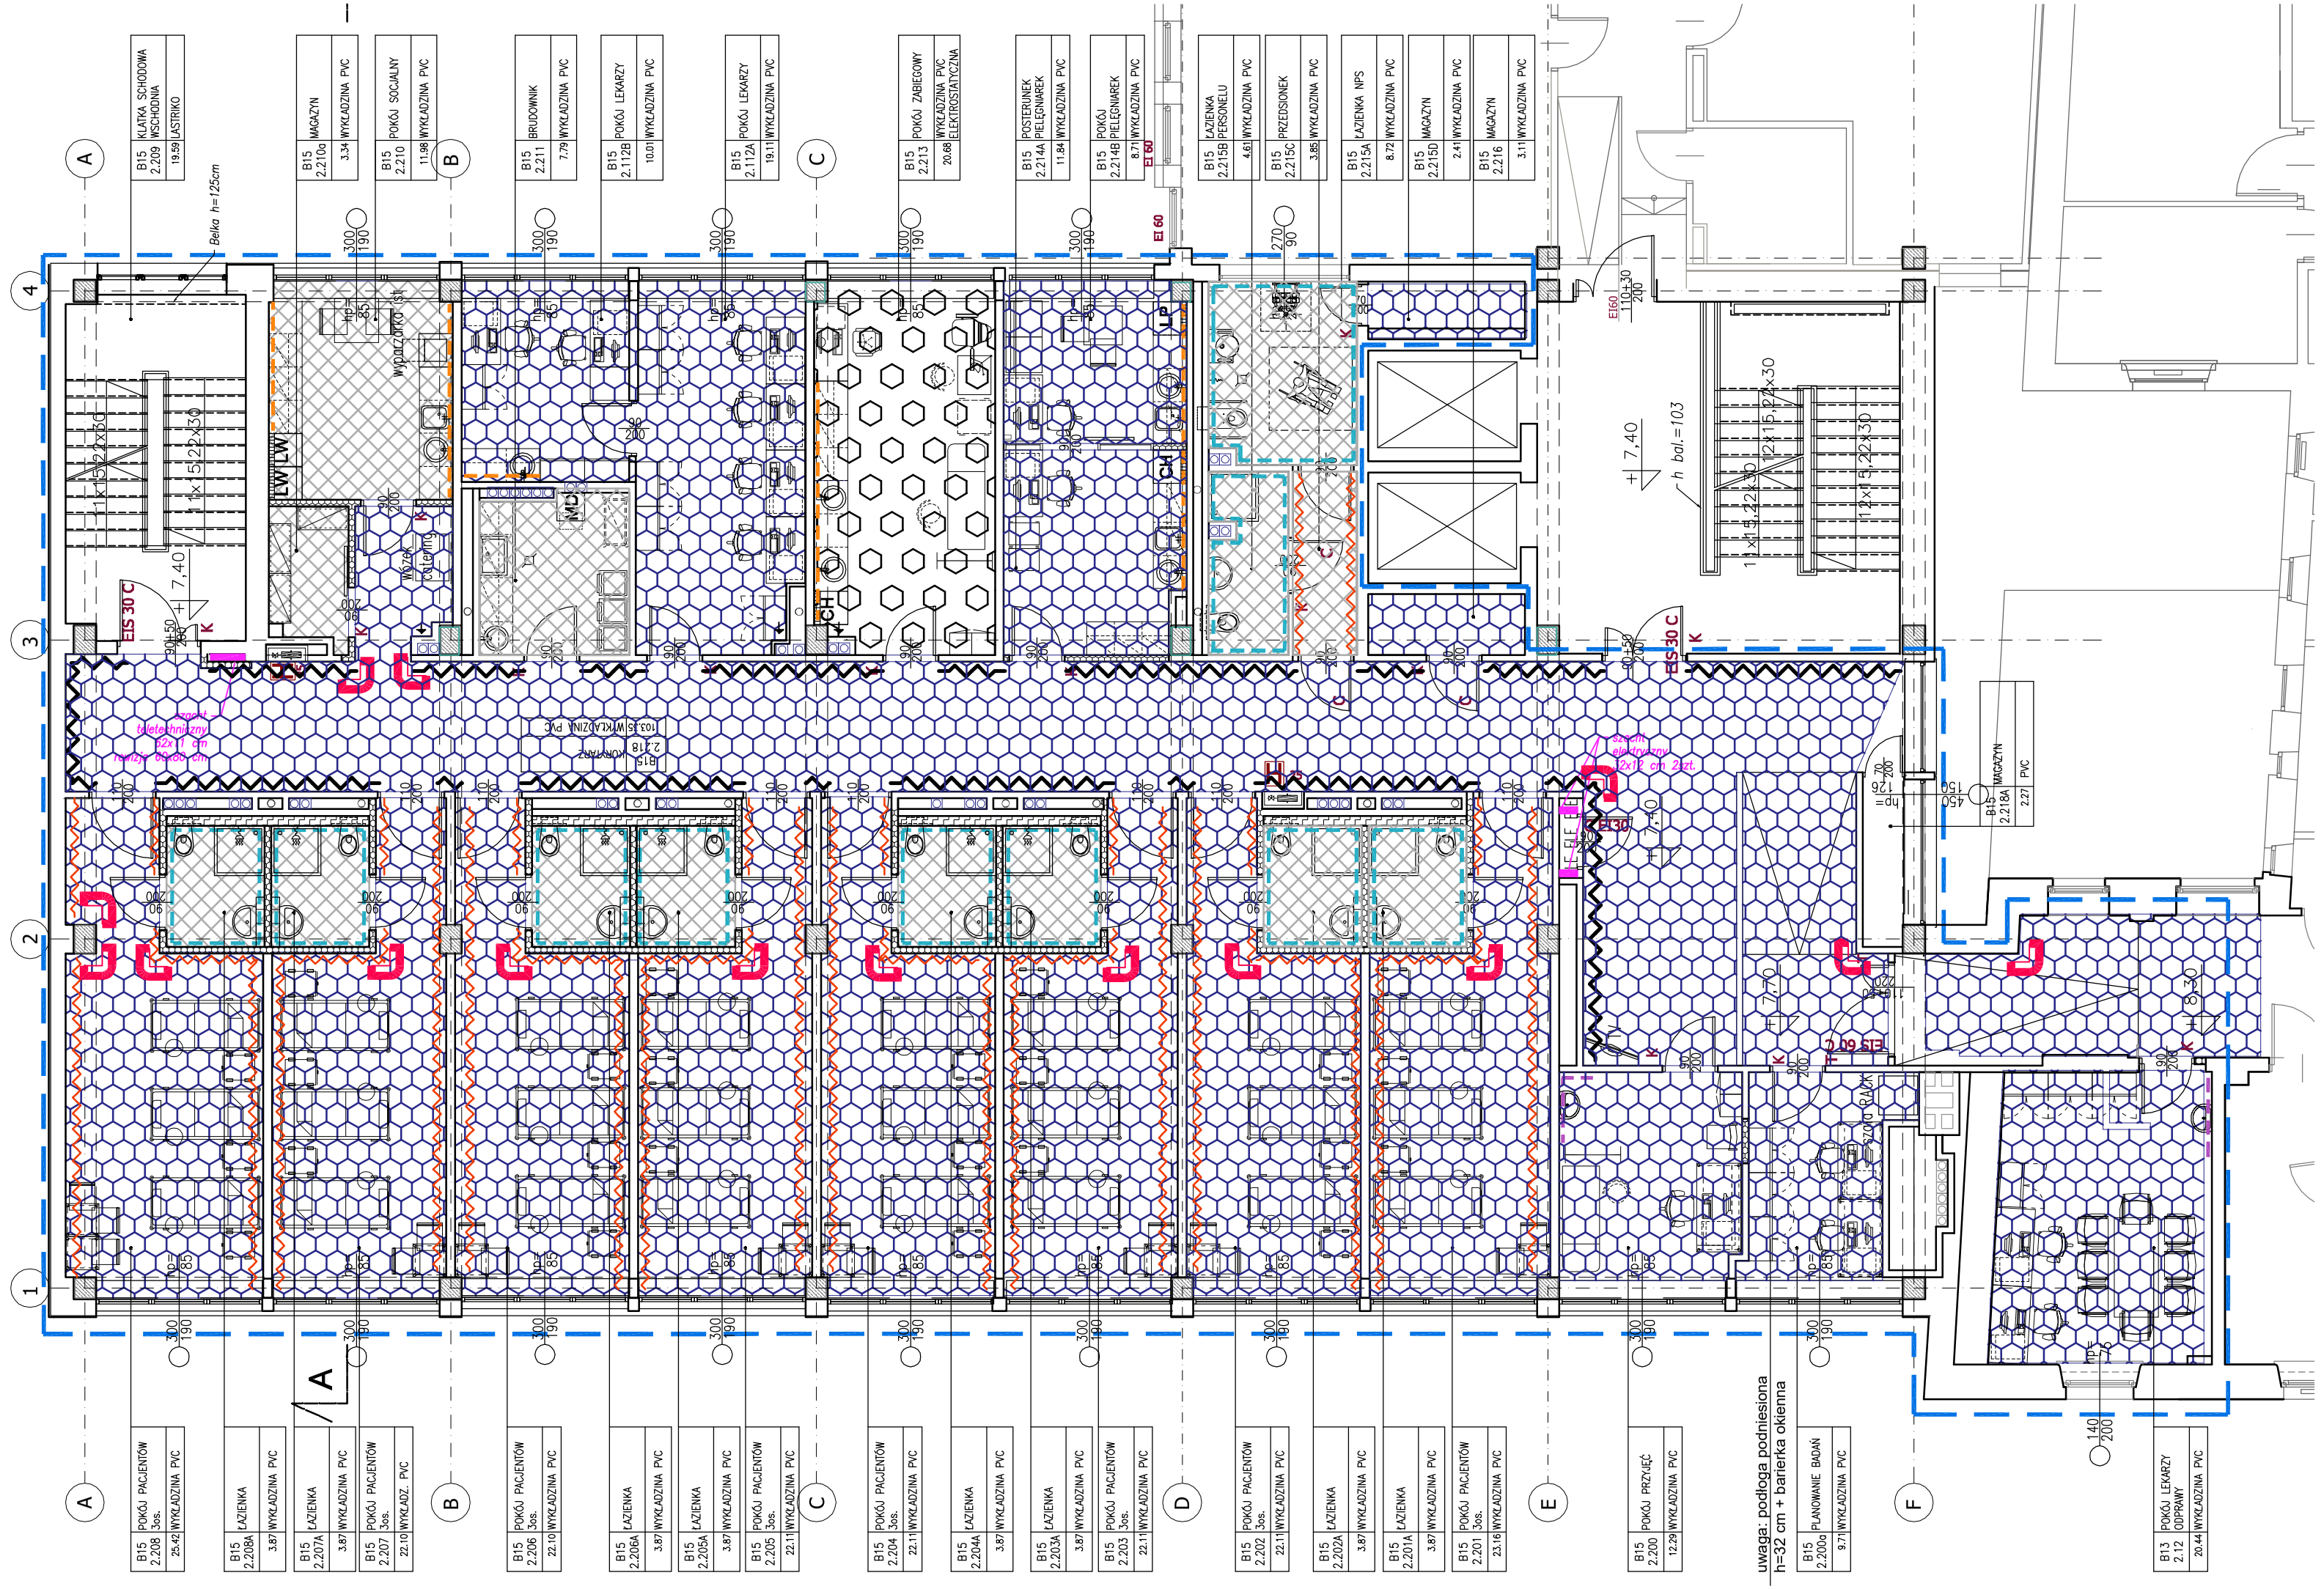
B15 2.210 MAGAZYN 3.34 WYKŁADZINA PVC
B15 2.210b POKÓJ SOCJALNY 11.98 WYKŁADZINA PVC
B15 2.211 BRUDOWNIK 7.79 WYKŁADZINA PVC
B15 2.212 POKÓJ LEKARZY 10.01 WYKŁADZINA PVC
B15 2.213 POKÓJ ZABIEGOWY 20.66 WYKŁADZINA PVC ELEKTROSTATYCZNA
B15 2.214 POSTERUNEK PIELĘGNIAREK 11.94 WYKŁADZINA PVC
B15 2.214b POKÓJ PIELĘGNIAREK 8.71 WYKŁADZINA PVC
B15 2.215 ŁAZIENKA PERSONELU 4.61 WYKŁADZINA PVC
B15 2.215c PRZEDSIONEK 3.35 WYKŁADZINA PVC
B15 2.215a ŁAZIENKA NPS 8.72 WYKŁADZINA PVC
B15 2.215b MAGAZYN 2.41 WYKŁADZINA PVC
B15 2.216 MAGAZYN 3.11 WYKŁADZINA PVC
B15 2.218A MAGAZYN 2.27 PVC
B15 2.208 POKÓJ PACJENTÓW 3os. 25.42 WYKŁADZINA PVC
B15 2.208A ŁAZIENKA 3.37 WYKŁADZINA PVC
B15 2.207A ŁAZIENKA 3.37 WYKŁADZINA PVC
B15 2.207 POKÓJ PACJENTÓW 3os. 22.10 WYKŁADZIĘ PVC
B15 2.206 POKÓJ PACJENTÓW 3os. 22.10 WYKŁADZINA PVC
B15 2.206A ŁAZIENKA 3.37 WYKŁADZINA PVC
B15 2.205A ŁAZIENKA 3.37 WYKŁADZINA PVC
B15 2.205 POKÓJ PACJENTÓW 3os. 22.11 WYKŁADZINA PVC
B15 2.204 POKÓJ PACJENTÓW 3os. 22.11 WYKŁADZINA PVC
B15 2.204A ŁAZIENKA 3.37 WYKŁADZINA PVC
B15 2.203A ŁAZIENKA 3.37 WYKŁADZINA PVC
B15 2.203 POKÓJ PACJENTÓW 3os. 22.11 WYKŁADZINA PVC
B15 2.202 POKÓJ PACJENTÓW 3os. 22.11 WYKŁADZINA PVC
B15 2.202A ŁAZIENKA 3.37 WYKŁADZINA PVC
B15 2.201A ŁAZIENKA 3.37 WYKŁADZINA PVC
B15 2.201 POKÓJ PACJENTÓW 3os. 23.15 WYKŁADZINA PVC
uwaga: podłoga podniesiona h=32 cm + barierka okienna
Beko h=125cm
EI 30 C
EI 60
h bal.=103
+7.40
+7.10
