


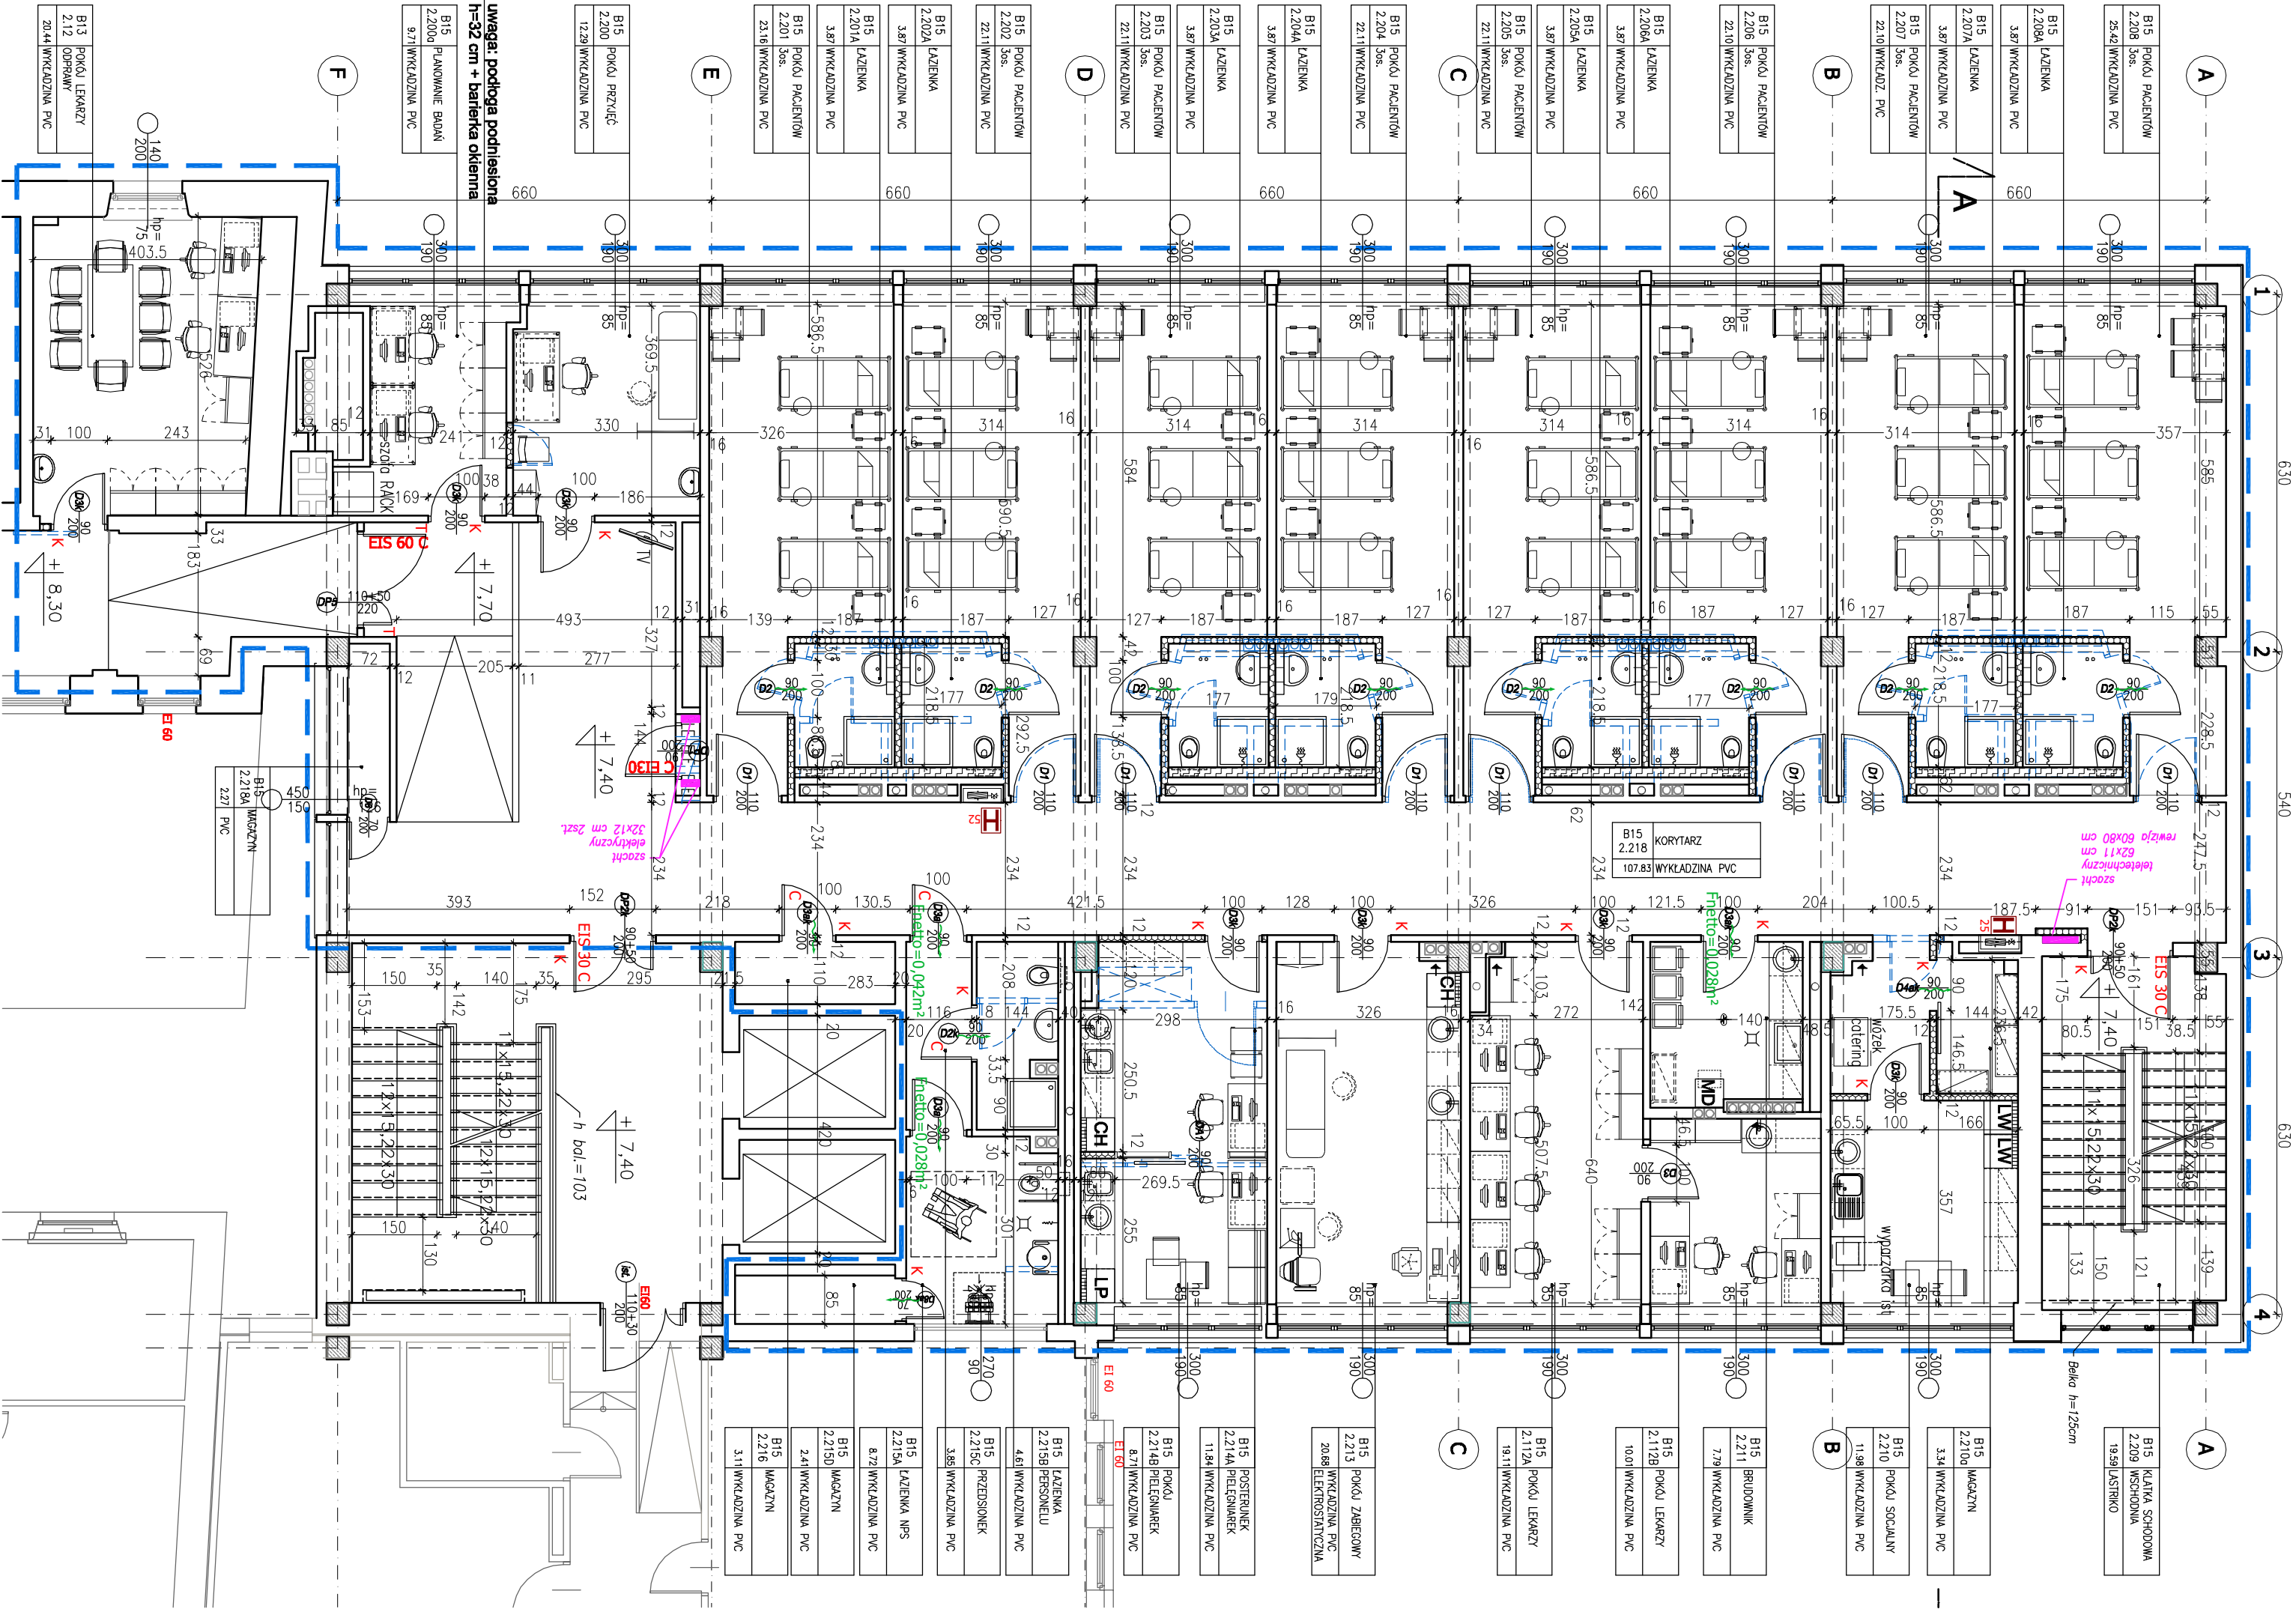

ZAKRES OPRACOWANIA

- wyburzenia
- ściany istniejące

projektowana ściana działowa
gr. 12.5cm wykonane z pływ gipsowo-włókny
opływanie podwójne 10-12.5mm, od strony
pomieszczenia mokrego pom. wodoodporne
12.5mm profile stalowe cz75, uw75 wypełnienie
wełna mineralna 6cm, ścianki wewnętrzne o
odporności ogniwowej EI30.

zabudowa instalacyjna na wys. 120 cm
z płyt g-k na ruszcie stalowym, opływanie
podwójne wodoodporne

zabudowa instalacyjna na wys. pomieszczenia
gr. 18 cm, z płyt g-k na ruszcie stalowym,
opływanie podwójne wodoodporne

H HYDRANT WNEKOWY 25 - demontaż i
podłączenie okwru na nową szalke hydrantową
wraz z gęsiadą 18x7,5 cm, gr 16 cm

OPIS DRZWI
C - samozamykacz
S - drzwi dymoszczelne
K - kontrola dostępu
T - elektrodzielnik
E - ELEMENTY STALOWO WYPOSAŻENIA

LP LODOWKA PODBLATOWA
LW LODOWKA WYSOKA
CH CHŁODZIKRA MEDYCZNA WYSOKA
MD MYJNIA DEWNEKTOR WYSOKA

kratka przepływowa lub podcięcie drzwi
Fnetto=0,017m²
lub zgodnie z opisem
Fnetto=0,042m²
Fnetto=0,028m²

UWAGI:
KŁATKA SCHODOWA W OSIACH 3-4 /A
REALIZOWANA W CAŁOŚCI W PRACACH 3 PIĘTRA

W ramach dostosowania klatki schodowej
należy wykonać następujące prace:

1. Wytnięcie drzwi bez odporności ogniowej na staliakę o odporności EIS30 C
2. Podniesienie balustrady do wysokości 110cm
3. Uzyskanie odstępnia Państwowej Straży Pożarnej (poza opracowaniem) dla elementów nie spełniających przepisów i nie do ich zgodności tj:
a) szerokości szponników (zawężenia do min 142, 123, 121, 112 c
b) szerokości biegów schodowych 129 cm

UWAGI:
KŁATKA SCHODOWA W OSIACH 3-4 /F

W ramach dostosowania klatki schodowej należy wykonać następujące prace:

1. Wytnięcie drzwi bez odporności ogniowej na staliakę o odporności EIS30 C
2. Podniesienie balustrady do wysokości 110cm (poza opracowaniem)
3. Uzyskanie odstępnia Państwowej Straży Pożarnej (poza opracowaniem) dla elementów nie spełniających przepisów i nie do ich zgodności tj:
a) szerokości szponników (zawężenia do min 142, 124, 122 cm)

NR	POMIESZCZENIE	POWERZCHNIA
B15		
2/200	POKÓJ PRZECIĘC	12,2900
2/200a	PLANOWANIE BADAŃ	9,7100
2/201	POKÓJ PACJENTÓW 3os.	23,1600
2/201a	ŁAZIENKA	3,8700
2/202	POKÓJ PACJENTÓW 3os.	22,1100
2/202a	ŁAZIENKA	3,8700
2/203	POKÓJ PACJENTÓW 3os.	22,1100
2/203a	ŁAZIENKA	3,8700
2/204	POKÓJ PACJENTÓW 3os.	22,1100
2/204a	ŁAZIENKA	3,8700
2/205	POKÓJ PACJENTÓW 3os.	22,1100
2/205a	ŁAZIENKA	3,8700
2/206	POKÓJ PACJENTÓW 3os.	22,1000
2/206a	ŁAZIENKA	3,8700
2/207	POKÓJ PACJENTÓW 3os.	22,1000
2/207a	ŁAZIENKA	3,8700
2/208	POKÓJ PACJENTÓW 3os.	25,4200
2/208a	ŁAZIENKA	3,8700
2/209	KŁATKA SCHODOWA WSCHODNIA	19,5900
2/210	POKÓJ SOCIALNY	11,9800
2/210a	ŁAZIENKA	3,3400
2/211	BRODOWNIK	7,7900
2/212	POKÓJ LEKARZY	19,1100
2/212a	POKÓJ LEKARZY	10,0100
2/213	POKÓJ ZABEGOWY	20,6800
2/214	POSTERUNEK PIELĘGNIAREK	11,8400
2/214a	POKÓJ PIELĘGNIAREK	8,7100
2/215	ŁAZIENKA PERSONELU	4,6100
	Sumo	

PIĘTRO 2

UWAGA WNIPIARY NALEŻY SPRAWDZIĆ NA BUDOWIE

KONTRAPUNKT architektura - konstrukcja - technologia

ul. Garmarska 15, 31-115 Kraków

ul. Garmarska 15, 31-115 Kraków

