


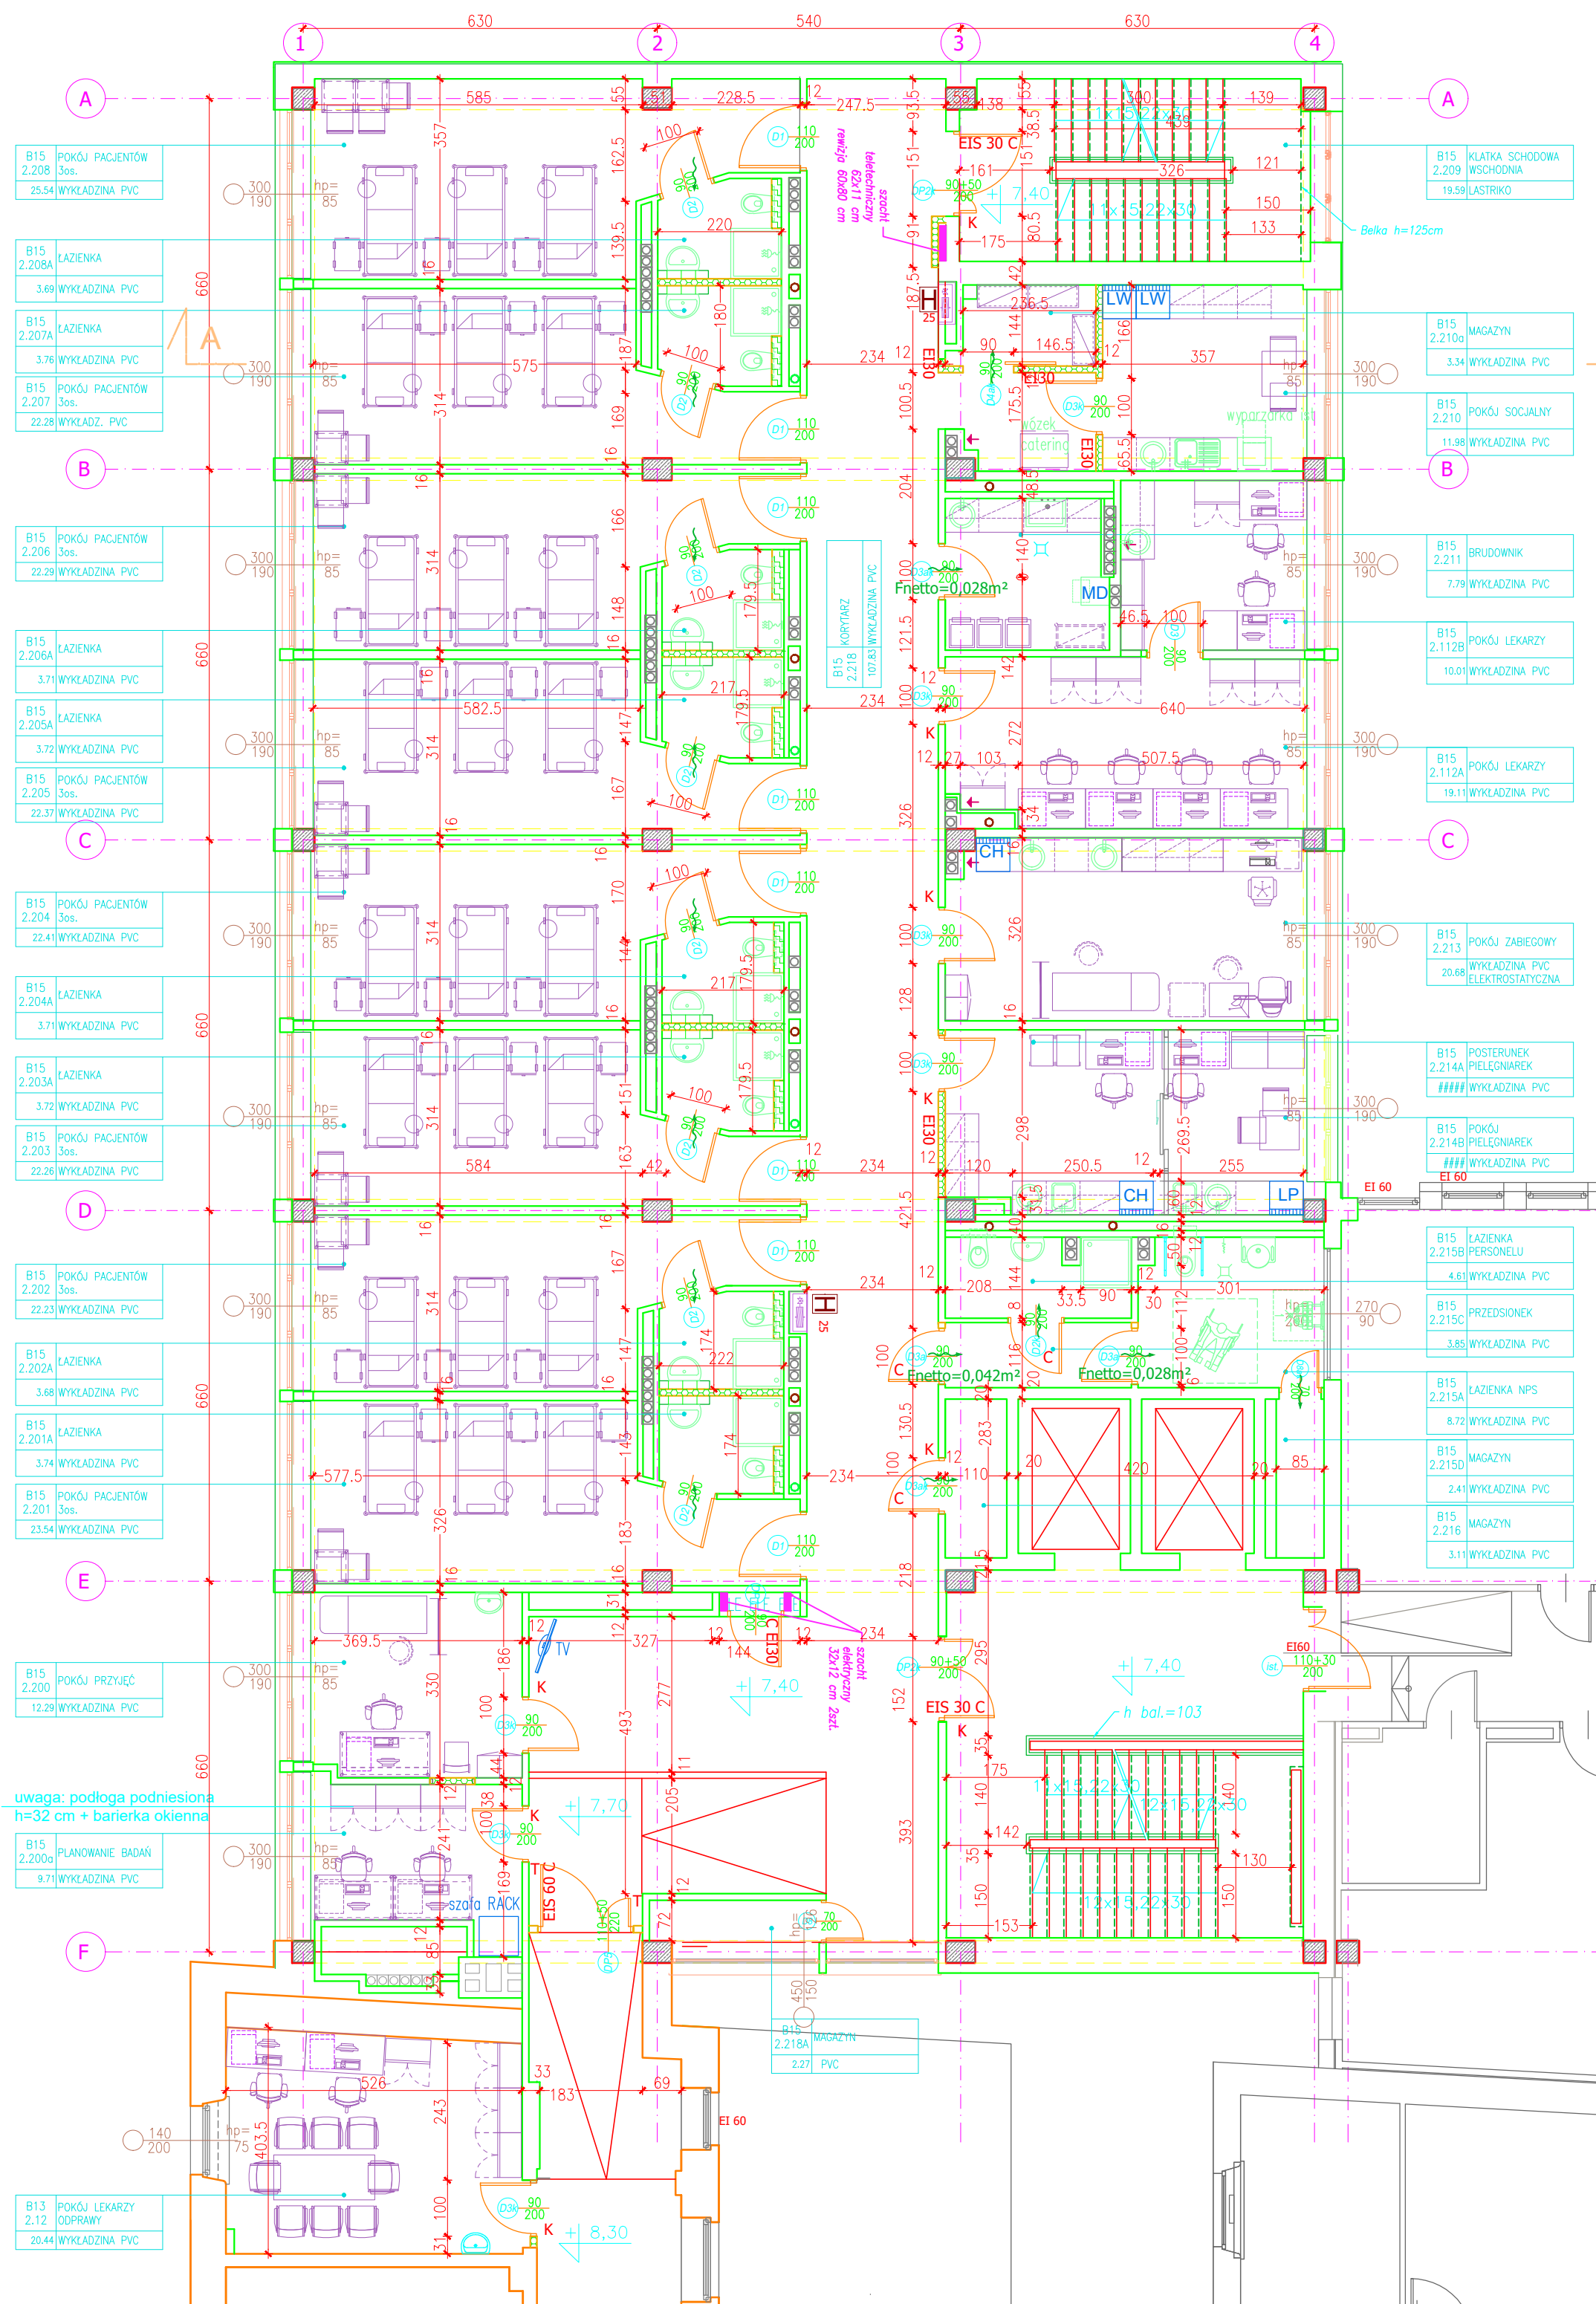

ZAKRES OPRACOWANIA

wyburzenia

ściany istniejące

projektowana ściana działowa
gr. 12,5cm wykonane z płyt gipsowo-włókowych
(oplytowanie podwójne 75mm+2x12,5mm, od
strony pomieszczenia mokrego płyty wodoodporne
+2x12,5mm) profile stalowe cw75, uw75,
wypełnienie wełna mineralna 6cm, ścianki
wewnętrzne o odporności ogniowej EI3

zabudowa instalacyjna na wys. 120 cm
z płyt g-k na ruszcie stalowym, opłytywanie
podwójne wodoodporne

zabudowa instalacyjna na wys. pomieszczenia
gr. 18 cm, z płyt g-k na ruszcie stalowym,
opłytowanie podwójne wodoodporne

H HYDRANT WĘGKOWY 25 - demontaż i powiększenie otworu na nową szafkę hydrantową wraz z gaśnicą 78x78 cm, gł 18 cm

OPIS DRZWI

- C - samozamykacz
- S - drzwi dymoszczelne
- K - kontrola dostępu
- T - elektrotrzymacz

ELEMENTY STAŁEGO WYPOSAŻENIA

IP

LODÓWKA PODBLATOWA

IW

LODÓWKA WYSOKA

CW

CHŁODZIRKA MEDYCZNA WYSOKA

MD

MYJNIA DEYNFEKTOR WYSOKA

kratka przepływowa lub podcięcie drzew
 $F_{\text{netto}}=0,017\text{m}^2$
 lub zgodnie z opisem
 $F_{\text{netto}}=0,042\text{m}^2$
 $F_{\text{netto}}=0,028\text{m}^2$

UWAGI:

**KLATKA SCHODOWA W OSIACH 3-4 /A
REALIZOWANA W CAŁOŚCI W PRACACH 3 PIĘTRA**

W ramach dostosowania klatki schodowej należy wykonać następujące prace:

1 . Wymienić drzwi bez odporności ogniowej na stolarkę o odporności EIS30 C

UWAGI:

KLATKA SCHODOWA W OSIACH 3-4 /F
W ramach dostosowania klatki schodowej należy wykonać następujące prace:

1 . Wymienić drzwi bez odporności ogniowej na stolarkę o odporności EIS30 C
(w ramach opracowania przyjęto wymianę na I,II,III piętrze, pozostałe poza opracowaniem i nie ujęte w kosztorysach)

2. Podniesienie balustrady do wysokości 110cm (poza opracowaniem)

Objekt	Narodowy Instytut Onkologii Państwowy Instytut Badawczy im. M. Skłodowskiej Curie Oddział w Krakowie ODDZIAŁ RADIOTERAPII 2 PIĘTRO	
Inwestor	Narodowy Instytut Onkologii Państwowy Instytut Badawczy im. M. Skłodowskiej Curie Oddział w Krakowie	Data 05.2020
Lokalizacja	ul. Garnrcarska 15, 31–115 Kraków	
Aktualizacja	mgr inż. arch. Agnieszka Dudzińska	074/2007

PIETRO 2

UWAGA WYMIARY NALEŻY SPARWDZIĆ NA BUDOWIE

○ **KONTRAPUNKT** architektura - konstrukcja - technologia
ZESPÓŁ PROJEKTOWY KONTRAPUNKT Spółka z o. o.
ul. Zabłocie 39, 30-701 Kraków
NIP: 676-238-36-75 / REGON: 120753070 / KRS: 0000311257
tel: +48 12 296 02 71 / +48 504 260 628 / fax: +48 12 2960270

Objekt	Centrum Onkologii Instytut im. M. Skłodowskiej Curie Oddział w Krakowie		Nr projektu	18-01/2
Inwestor	Centrum Onkologii Instytut M. Skłodowskiej-Curie ul. Garmarska 11, 31-115 Kraków		Data	02.2018
Localizacja	ul. Garmarska 15, 31-115 Kraków			
Branda	ARCHITEKTURA		rewizja	-
Faza	Projekt Wykonawczy	nr upr. arch. bez ogr.	podpis	
Projektant	mgr inż. arch. Ewa Dobrucka	297/2000		
Współpraca	mgr inż. arch. Miłosz Sanetra	038/2009		
	mgr inż. arch. Lucyna Serafin Farah	051/2009		
	mgr inż. arch. Tomasz Rudnik	W/39/2010		
Sprowadzający	mgr inż. arch. Louay Farah	043/10		
Treść rysunku	RZUT PIĘTRA 2		Nr rys:	3
			Skala:	1:100

UWAGA:
Prawa Autorskie zastrzeżone- Zespół Projektowy Kontrapunkt
Wszystkie wymiary należy sprawdzić na budowie!
W przypadku użycia nazwy produktu bądź producenta dopuszcza się zastosowanie
materiału równoważnego pod względem parametrów technicznych i funkcji jakiej ma
służyć.