


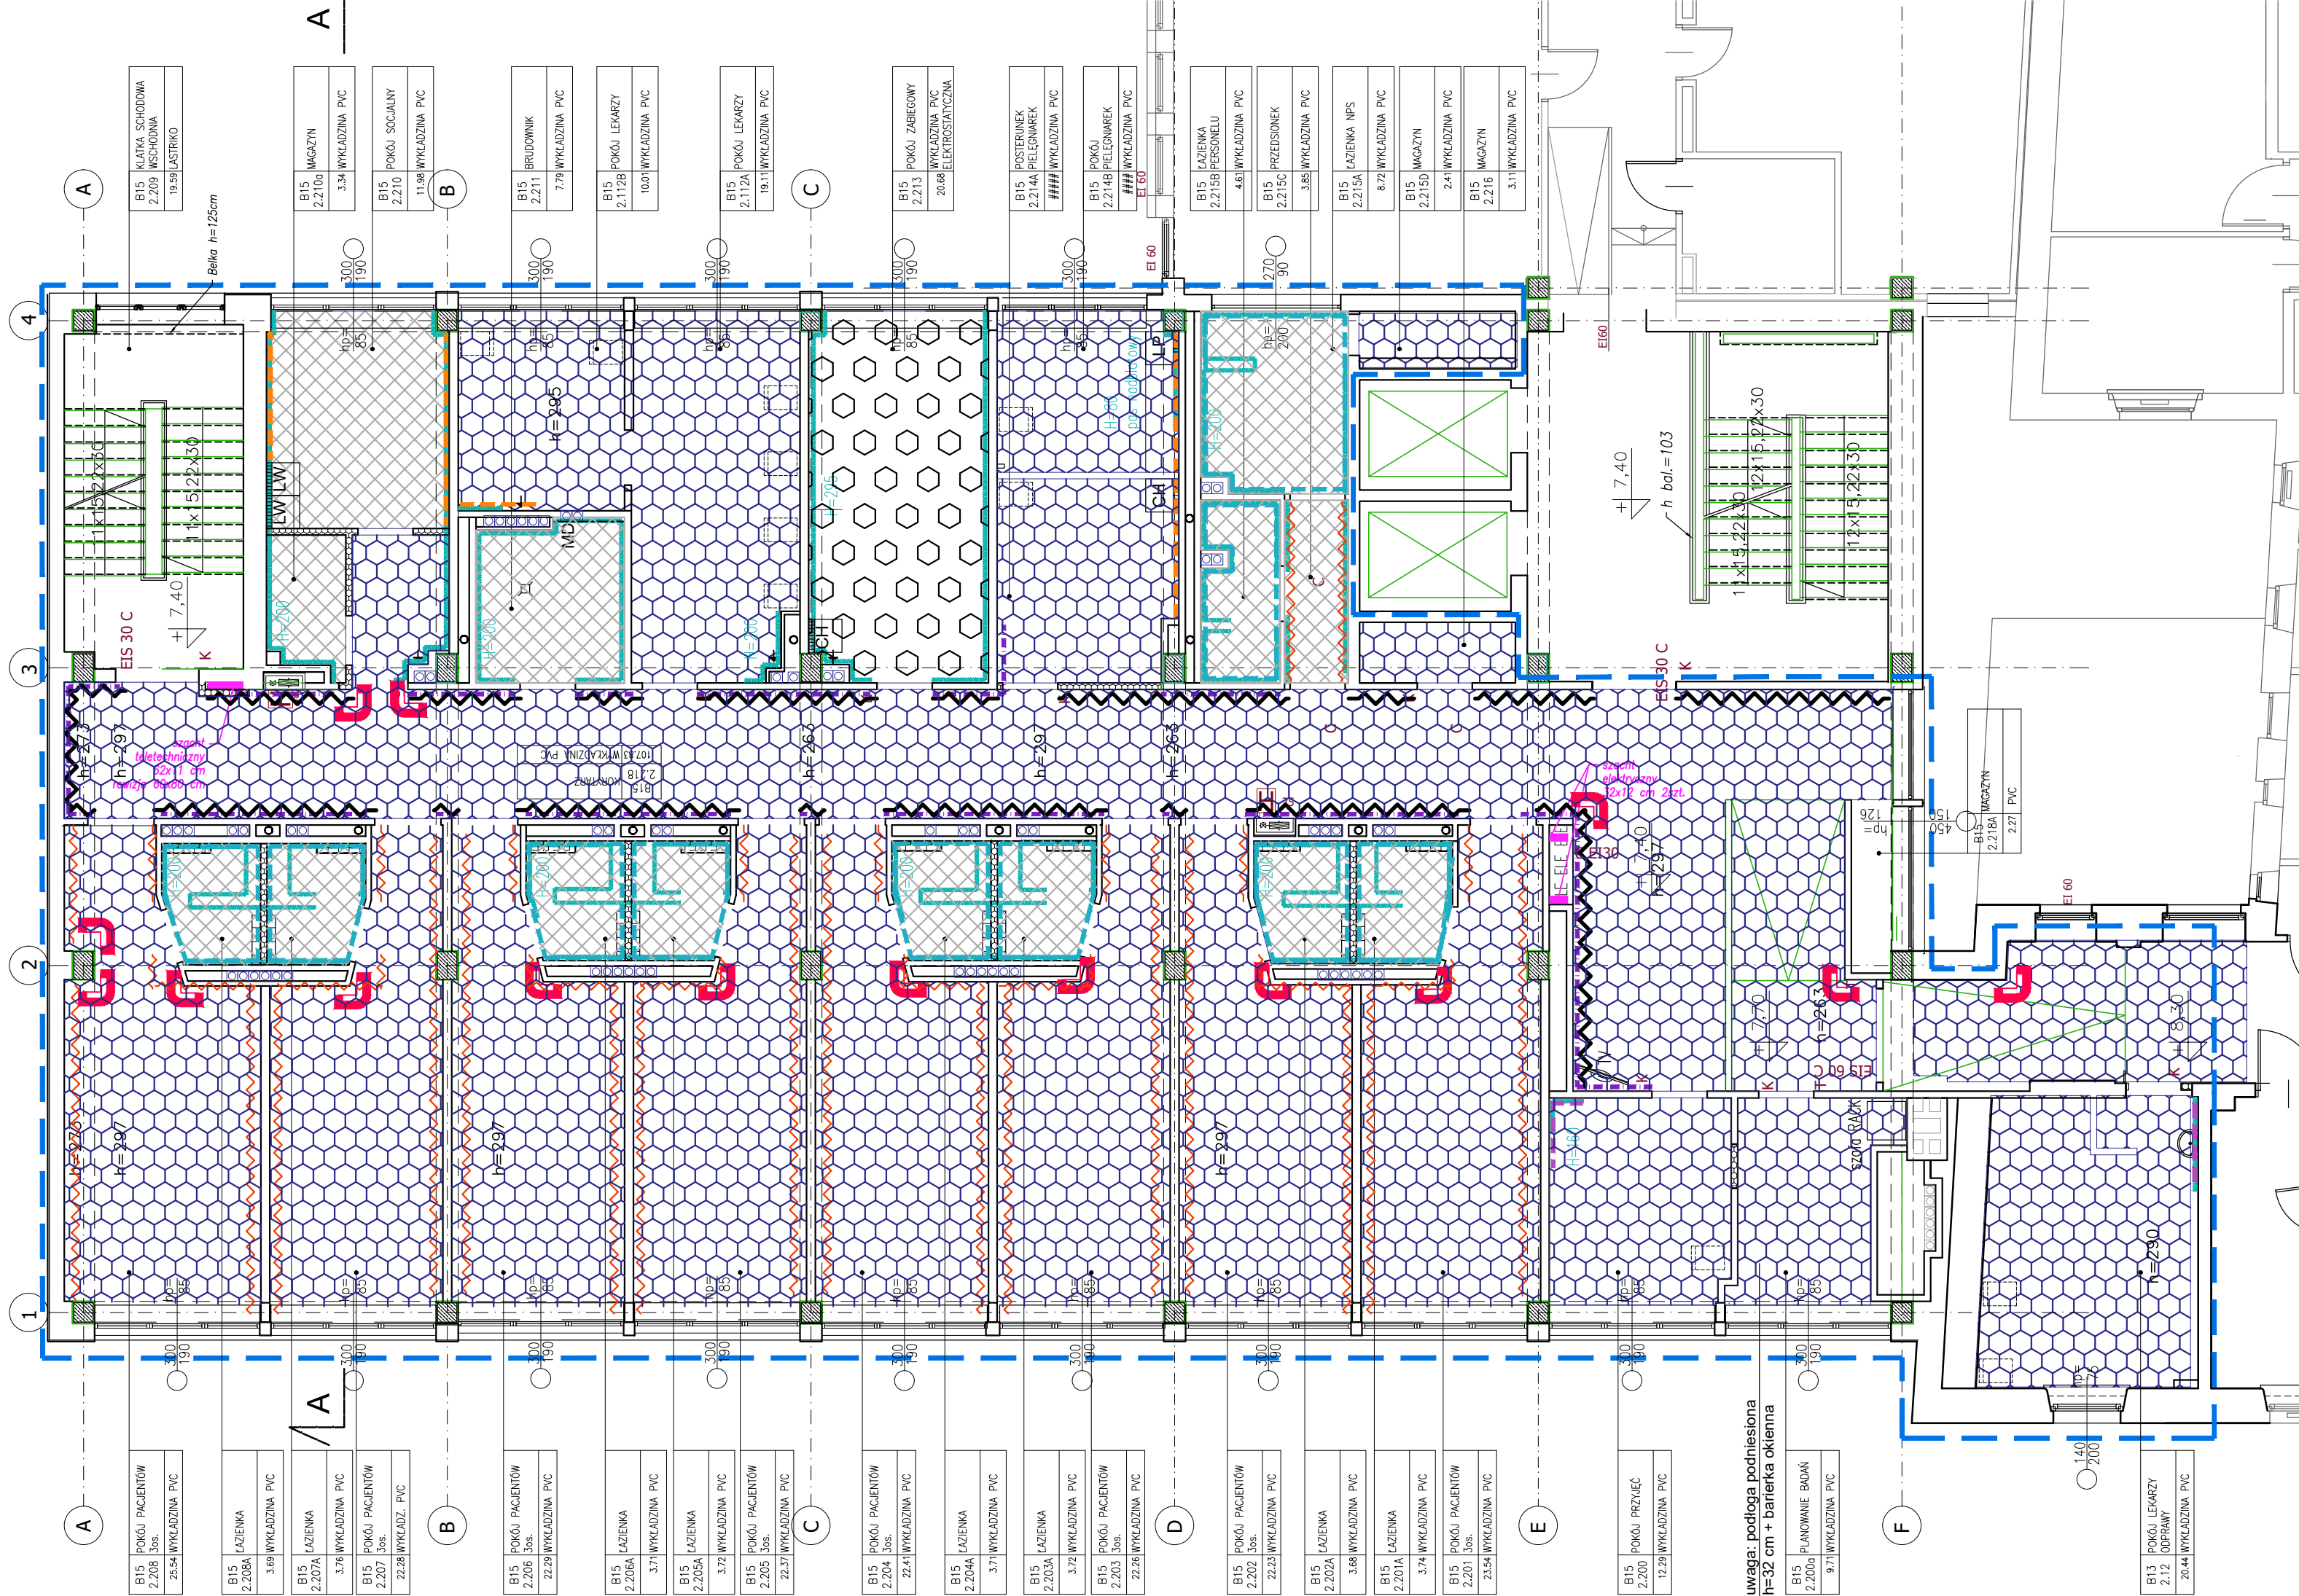

WYKŁADZINA PVC ELEKTROSTATYCZNA

WYKŁADZINA PVC HETEROGENICZNA WINYLOWA
kolor beige

WYKŁADZINA PVC Łazienki –podłoga o gr. 2mm

WYKŁADZINA PVC o gr. 1,5mm Łazienki, Brudownik –ściana

NA WYKOKOŚĆ POMIESZCZENIA

WYKŁADZINA PVC PAS NADBLATOWY do wysokości 60cm

FARTUCHY ZA UMYWALKAMI
WYKŁADZINA PVC NA WYKOKOŚĆ 160 CM

NAROŻNIK PRZECIWUDERZENIOWY
NAROŻA NA PROFILU ALUMINOWYM DOSKONAŁE AMORTYZUJĄCE
WSTRZĄSY I UDERZENIA

ODBOJOPORĘCZ NA WYSOKOŚCI 90 CM TYP A (zgodnie z opisem)
+ ODBOJNICA NA WYSOKOŚCI 50 CM TYP B (zgodnie z opisem)

PLYTA OCHRONNA PVC SZER 30 CM, NA WYKOKOŚCI 70 CM

Obiekt	Narodowy Instytut Onkologii Państwowy Instytut Badawczy im. M. Skłodowskiej Curie Oddział w Krakowie ODDZIAŁ RADIOTERAPII 2 PIĘTRO		
Inwestor	Narodowy Instytut Onkologii Państwowy Instytut Badawczy im. M. Skłodowskiej Curie Oddział w Krakowie	Data	05.2020
Lokalizacja	ul. Garncarska 15, 31-115 Kraków		
Aktualizacja	mgr inż. arch. Agnieszka Dudzińska	074/2007	

Obiekt	Centrum Onkologii Instytut im. M. Skłodowskiej Curie Oddział w Krakowie ODDZIAŁ ONKOLOGII 2 PIĘTRO		Nr projektu	18-01/2
Inwestor	Centrum Onkologii Instytut M. Skłodowskiej-Curie ul. Garncarska 11, 31-115 Kraków		Data	02.2018
Lokalizacja	ul. Garncarska 15, 31-115 Kraków			
Branża	ARCHITEKTURA		rewizja	-
Faza	Projekt Wykonawczy	nr upr. arch. bez ogr.	podpis	
Projektant	mgr inż. arch. Ewa Dobrucka	297/2000		
Współpraca	mgr inż. arch. Miłosz Sanetra	038/2009		
	mgr inż. arch. Lucyna Serafin Farah	051/2009		
	mgr inż. arch. Tomasz Rudnik	W/39/2010		
Sprawdzający	mgr inż. arch. Louay Farah	043/10		
Treść rysunku	RZUT PIĘTRA 2 - POSADZKI, OKŁADZINY ŚCIENNE		Nr rys:	5
			Skala:	

UWAGA:
Prawa Autorskie zastrzeżone – Zespół Projektowy Kontrapunkt
Wszystkie wymiary należy sprawdzić na budowie!
W przypadku użycia nazwy produktu bądź producenta dopuszcza się zastosowanie materiału równoważnego pod względem parametrów technicznych i funkcji jakiej ma służyć.