




POZIOM 1 PIĘTRA

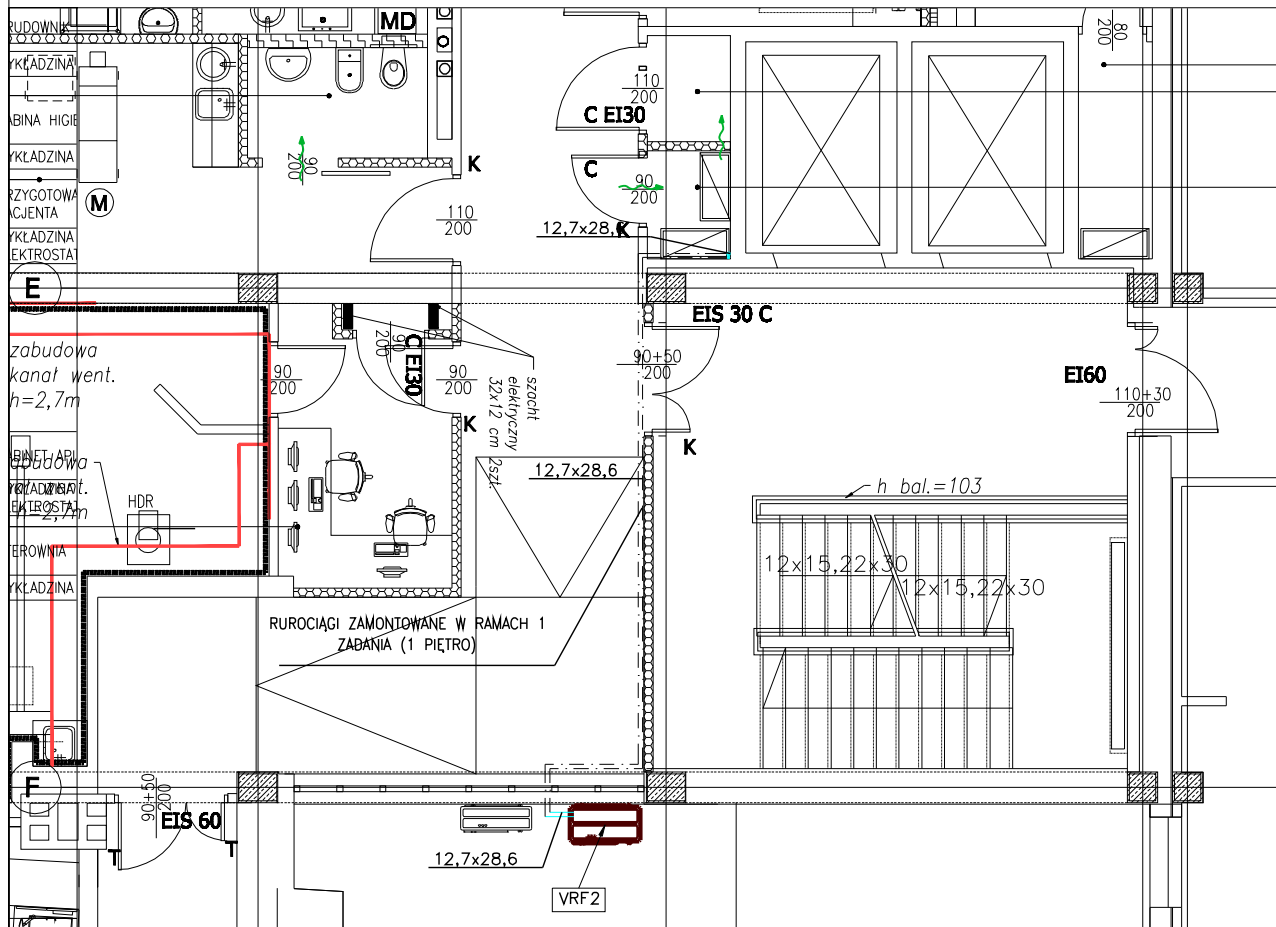

POZIOM WYSOKIEGO PARTERU

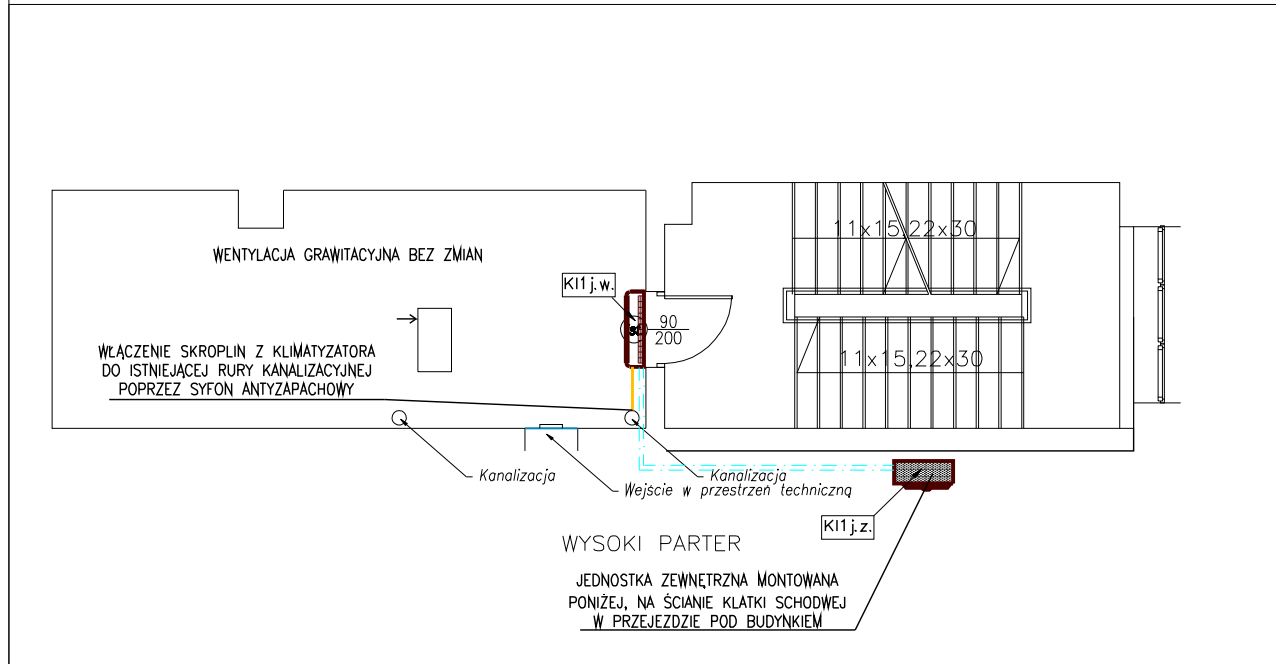

POZIOM 2 PIĘTRA

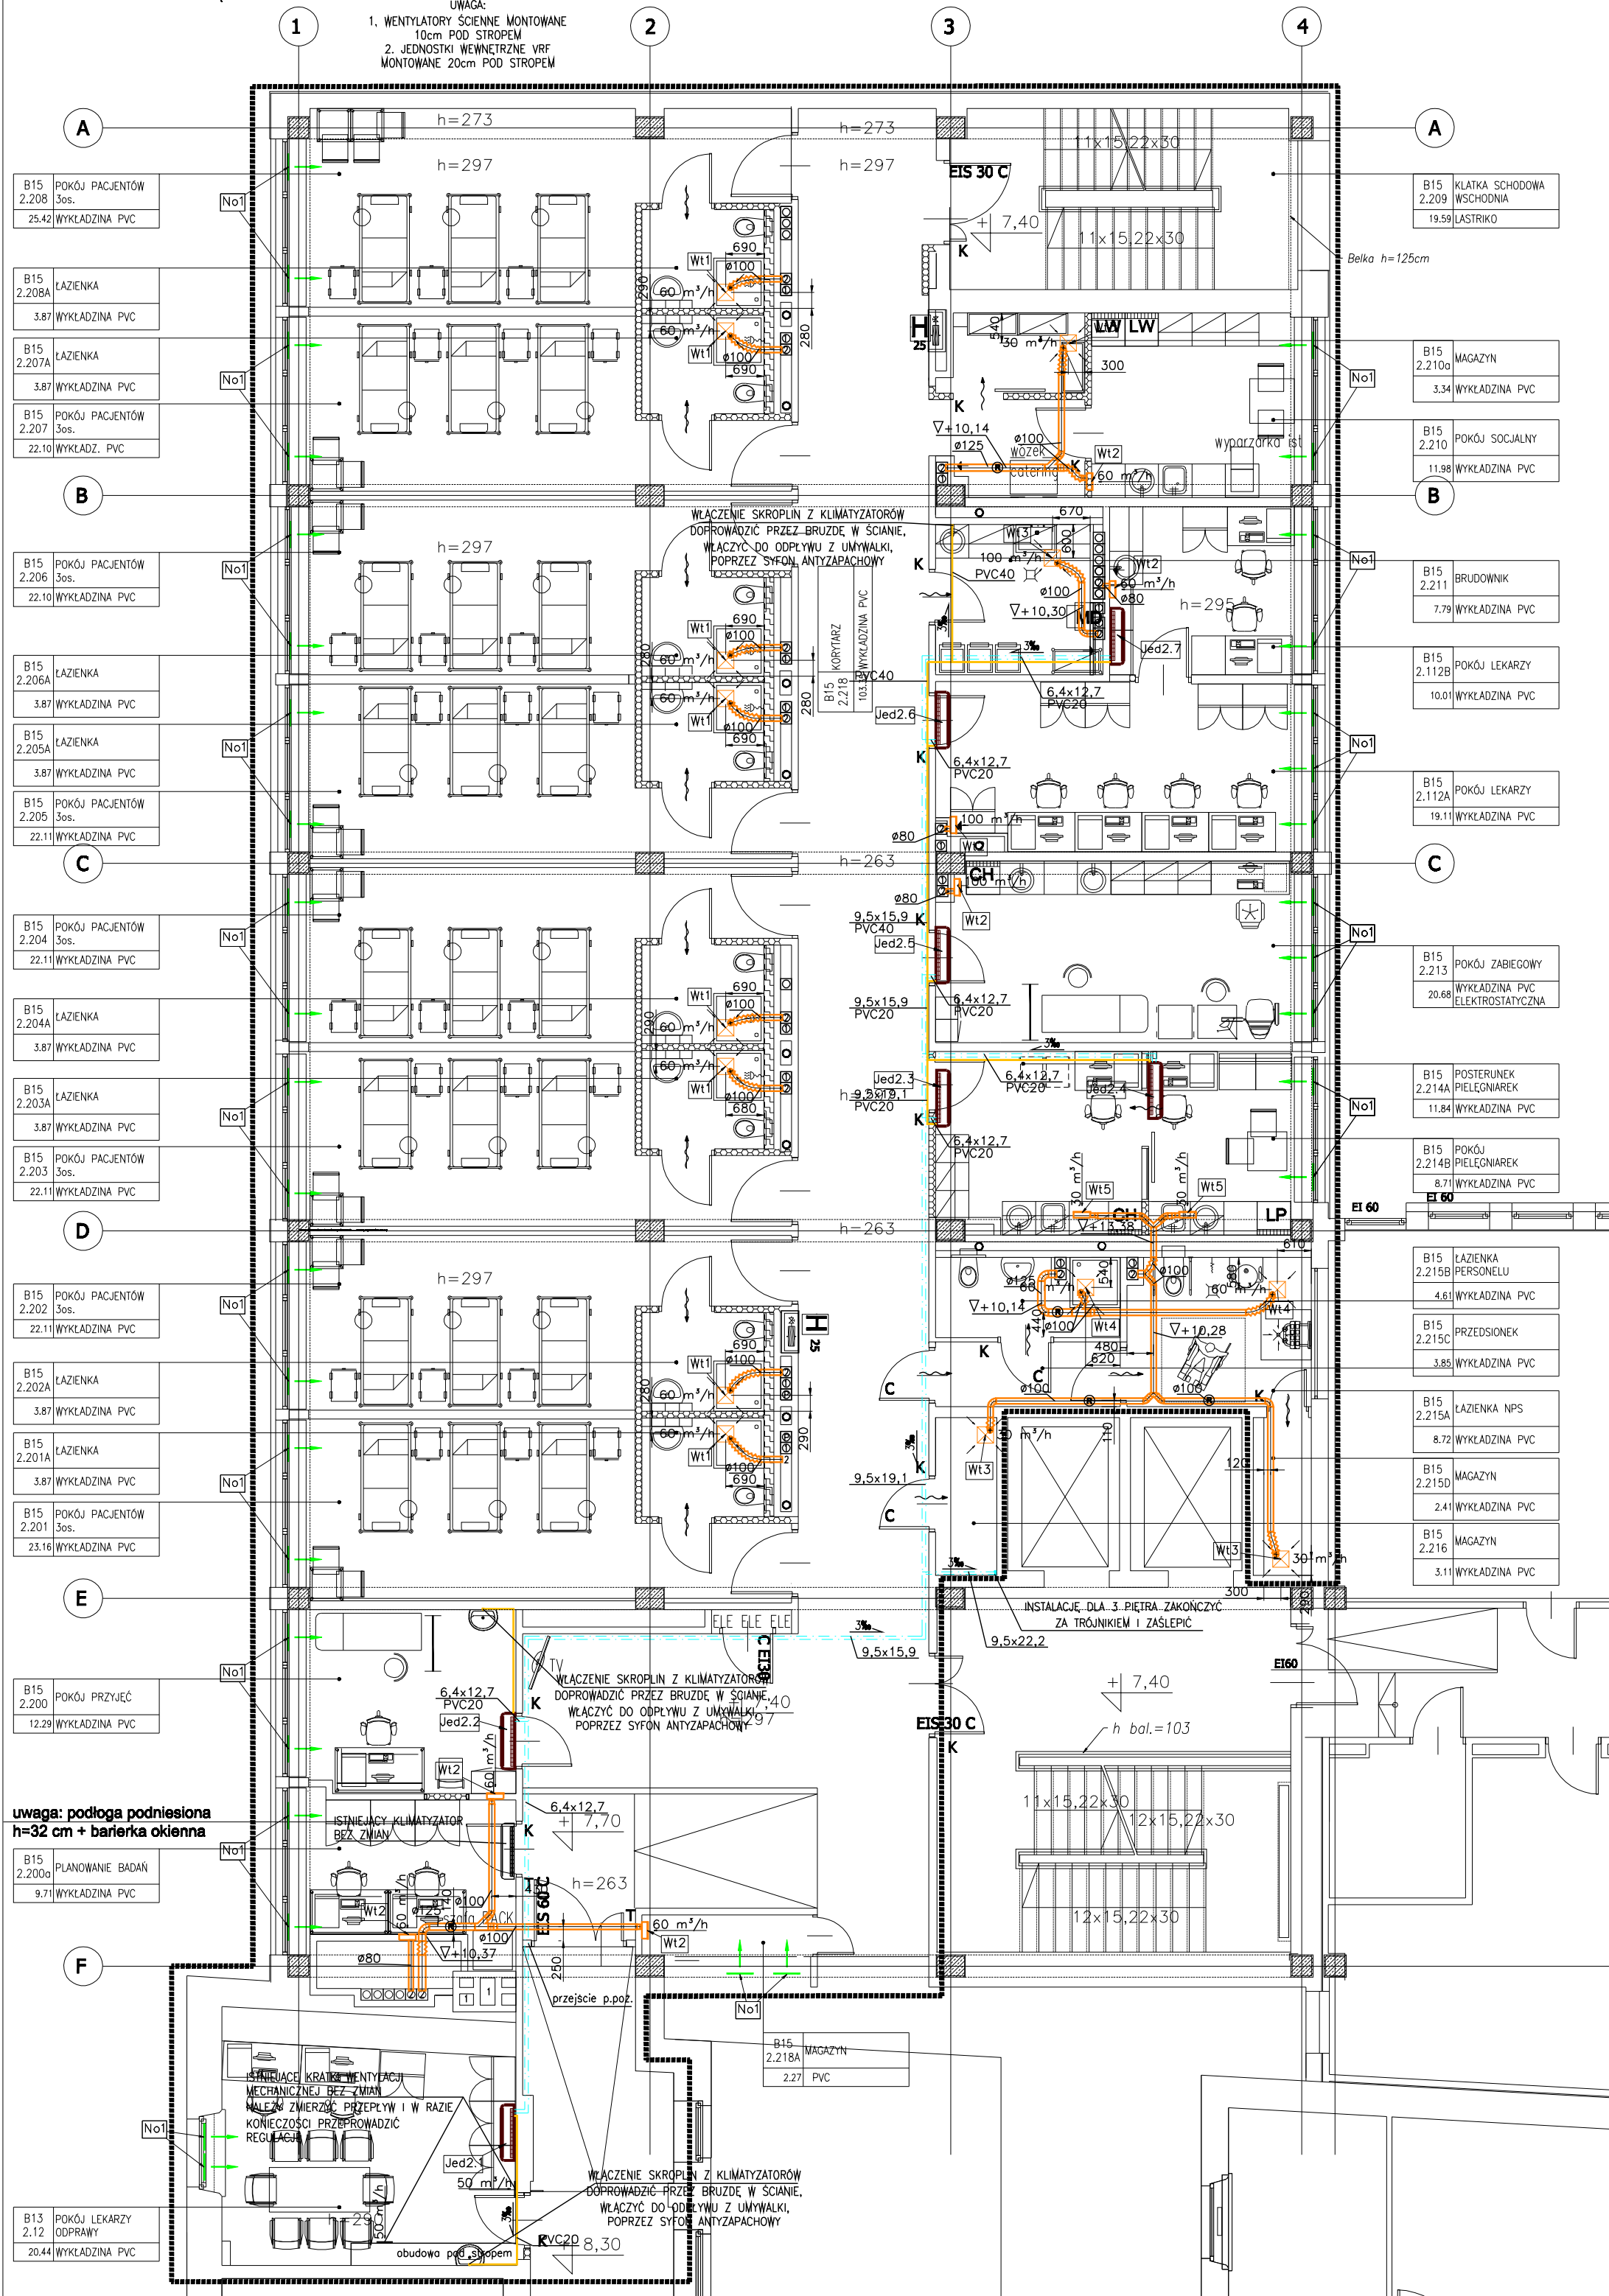

UWAGI OGÓLNE!!! - INSTALACJE WENTYLACYJNE

- Montaż urządzeń i elementów sieci wentylacyjnej należy wykonać zgodnie z odpowiednimi dokumentacjami: "Warunki techniczne wykonania i odbioru robót".
- Kanały z luźnym kołnierzem dopasować na montażu tak aby zachować lokalizację wszystkich elementów zgodnie z wymiarami.
- Zwraca się uwagę, aby przed zamówieniem kształtek wentylacyjnych dokonać analizy aktualnej sytuacji w obszarze, w którym mają być te kształtki zamontowane. Należy potwierdzić zgodność zaprojektowanych tras kanałów wentylacyjnych z aktualną sytuacją budowlaną i innymi instalacjami.
- Podczas montażu kanałów wentylacyjnych należy brać pod uwagę konieczność złożeń wymaganej izolacji termicznej lub p.poż.. W razie potrzeby należy kanały izolować przed zamontowaniem.
- Przy montażu klap p.poż., przepustnic, regulatorów przepływu, wentylatorów itp. należy zwrócić uwagę na możliwość dostępu do nich podczas eksploatacji, elementy te należy montować zgodnie z dokumentacjami technicznymi.
- Wszystkie przejścia kanałów przez ściany i stropy należy uszczelniać, a w sposób szczególny należy uszczelniać kłopy p.poż. i kanały przechodzące przez elementy budowlane o odporności ogniowej.
- W pomieszczeniach w których będzie montowana wentylacja mechaniczna należy zdemonstrować wszystkie pozostałe kratki wentylacji grawitacyjnej oraz uszczelniać pozostałe otwory.
- Podwieszenia i podpory należy rozmieszczać w odległości nie większej niż 2-3m. Przy montażu należy brać pod uwagę ciężar izolacji.
- Zachować montowaną sieć w czystości i zabezpieczyć przed zanieczyszczeniami przez inne branże.
- Kanały izolować zgodnie z opisem technicznym i zestawieniem urządzeń i materiałów.
- Rysunki rozpatrywać z opisem technicznym.

UWAGI OGÓLNE!!!! - INSTALACJE CHŁODNICZE

- Montaż urządzeń i elementów na sieci rurociągów należy wykonać zgodnie z odpowiednimi dokumentacjami technicznymi: "Warunki techniczne wykonania i odbioru robót".
- Instalację montować zgodnie z rysunkiem oraz opisem technicznym, przed montażem rurociągów należy dokonać analizy aktualnej sytuacji w obszarze montażu i potwierdzić zgodność zaprojektowanych tras z aktualną sytuacją budowlaną i innymi instalacjami.
- Wszystkie przejścia rurociągów przez ściany i stropy należy uszczelniać, a w sposób szczególny należy uszczelniać rurociągi przechodzące przez elementy budowlane o odporności ogniowej. Przejścia przez elementy budowlane o odporności ogniowej wykonać za pomocą systemowych rozwiązań posiadających odpowiednie aprobaty.
- Rurociągi izolować zgodnie z opisem technicznym oraz zestawieniem urządzeń i materiałów.
- Jednostki klimatyzacyjne wewnętrzne montować 10cm od stropu,
- Rurociągi skroplin prowadzić ze spadkiem min. 3‰
- Rozstaw podpór i podwieszeń powinien być zgodny z PN-71/B-10420.

LEGENDA:

- ▽ +... RZĘDNA WIERZCHU KANAŁU
- (R) REWIZJA
- ~ KRATKA/SZCZELINA PRZEPŁYWOWA
- KANAŁ POWIETRZA ŚWIEŻEGO
- KANAŁ POWIETRZA NAWIEWANEGO
- KANAŁ POWIETRZA WYWIEWANEGO
- KANAŁ POWIETRZA USUWANEGO
- URZĄDZENIA
- RUROCIĄGI CHŁODNICZE FREONOWE
- RUROCIĄGI SKROPLIN

KONTRAPUNKT architektura - konstrukcja - technologia
ZESPÓŁ PROJEKTOWY KONTRAPUNKT Spółka z o.o.
ul. Zabłocie 39, 30-101 Kraków
NIP: 678-238-36-75 / REGON: 120753070 / KRS:0000311257
tel: +48 12 296 02 71 / + 48 504 260 628 / fax: + 48 122960270

Obiekt	Centrum Onkologii Instytut im. M. Skłodowskiej Curie Oddział w Krakowie	Nr projektu	18-01/2
Inwestor	Centrum Onkologii Instytut M. Skłodowskiej-Curie ul. Garncarska 11, 31-115 Kraków	Data	02.2018
Lokalizacja	ul. Garncarska 15, 31-115 Kraków		
Branża	WENTYLACJA I KLIMATYZACJA	rewizja	-
Faza	Projekt Wykonawczy	nr upr.	podpis
Projektant	mgr inż. PAWEŁ BUDZIŃSKI	MAP/194/PWOS/11	
Współpraca	mgr inż. GRZEGORZ PABIŚ		
Sprawdzający	mgr inż. TOMASZ STACHOŃ	MAP/0608/PBS/16	
Treść rysunku	RZUT WYSOKIEGO PARTERU (SERWEROWNIA) ORAZ 2 PIĘTRA-WENTYLACJA MECHANICZNA I KLIMATYZACJA	Nr rys.	WMK1
		Skala:	1:100

UWAGA:
Prawo Autorskie zastrzeżone - Zespół Projektowy Kontrapunkt
Wszystkie wymiary należy sprawdzić na budowie!
W przypadku użycia nazwy produktu bądź producenta dopuszcza się zastosowanie materiału równoważnego pod względem parametrów technicznych i funkcji jakie ma służyć.