

LEGENDA:

- SYSTEM KONTROLI DOSTĘPU
- KD...** - Kontroler drzwiowy jednostronny, w obudowie, port Ethernet TCP, 20 000 kart, 50 000 zdarzeń, 20 000 alarmów. Czytniki z interfejsem Wieganda 26 - 40 bitów. Dodatkowo do każdego kontrolera należy przewidzieć zasobnik buforowy 2A/12V DC z akumulatorem 7Ah/12V (do zwir)
 - ☑** - czujnik magnetyczny wpuszczany, plastikowy, biały, Ø9, maksymalna odległość zadziałania 19mm
 - ☑** - Złota elektromagnetyczna (12V 330mA/24V 165mA 136kg)
 - ☑** - Czytnik kart zbliżeniowych UNIQUE i HD Prox (125 kHz) oraz Mifare (13, 56 MHz). Współpracuje z kontrolerami z portem Wieganda. Interfejs Wieganda 26 bitów. Zasięg odcztu do 5 cm
 - ☑** - Przycisk otwarcia drzwi, zielony, napis: "OTWIERANIE DRZWI"
 - ☑** - Przycisk awaryjny zatraskowy, napis: "AWARYJNE OTWIERANIE DRZWI".

- okablowanie od kontrolera:
 - do głowicy czytnika - U/UTP 4x2x0,5 kat.6 LSZH
 - do kontrolera i przycisku wyjścia - YTKStek 3x2x0,5
 - do elementu wykonawczego (rygla, zaczepu, itp) OMV 2x1

INSTALACJA OKABLOWANIA STRUKTURALNO - SEĆ OGÓLNA

- 2K** - gniazdo końcowe okablowania strukturalnego 2xRJ45 kat. 6 UTP - sieć ogólna
- AP** - gniazdo końcowe do punktu dostępowego sieci Wi-Fi iRJ45 kat. 6 UTP
- LPD** - przewód okablowania strukturalnego, kat. 6 250MHz U/UTP LSZH
- LPD** - projektowany lokalny punkt dystrybucyjny szafa 80x80cm/45U/

INSTALACJA OKABLOWANIA STRUKTURALNO - SEĆ SZPITALNA


- 2K** - gniazdo końcowe okablowania strukturalnego 2xRJ45 kat. 6 FTP - sieć szpitalna
- LPD** - przewód okablowania strukturalnego, kat. 6 350MHz F/UTP LSZH
- LPD.SZ** - projektowany lokalny punkt dystrybucyjny sieci szpitalnej szafa 80x80cm/45U/

INSTALACJA RTV

- RTV** - istnieje gniazdo końcowe TV/SAT

INSTALACJA DOMOFONOWA

- SZ** - stacja DOMOFONOWA zewnętrzna, obudowa podtytułowa, wandaloodporna
- IN** - interkom naścienne z wyświetlaczem

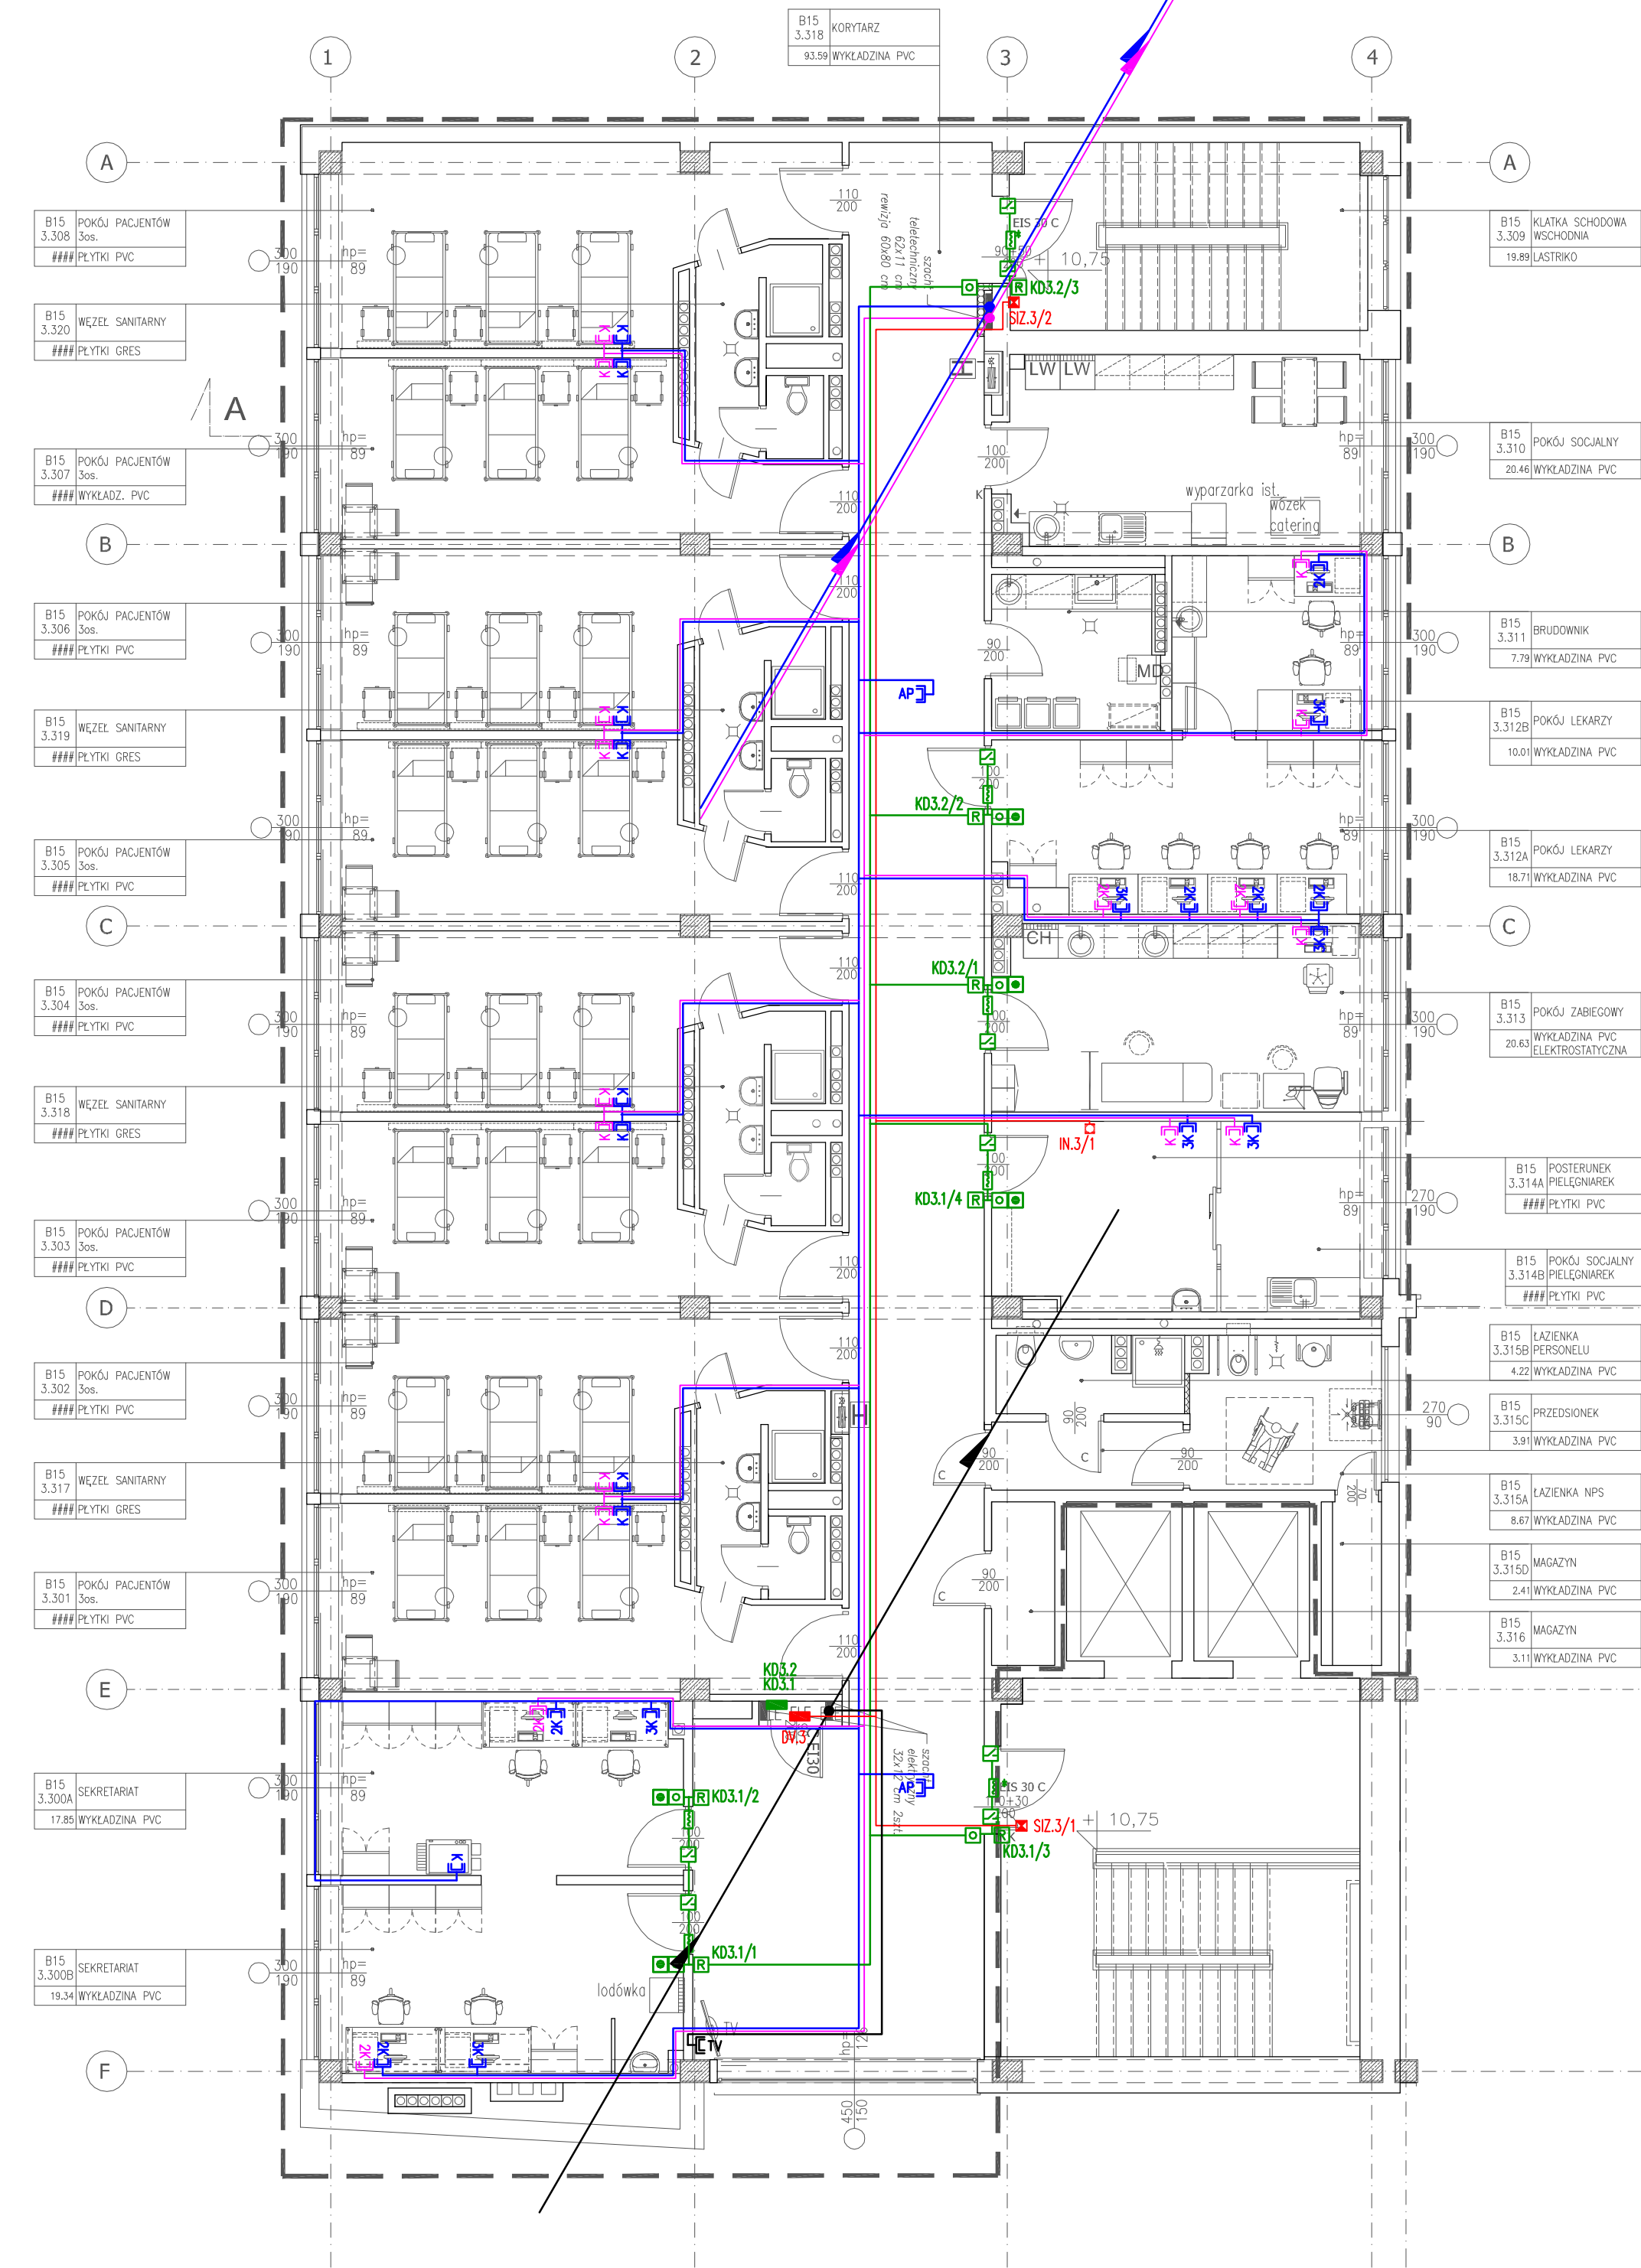

KONTRAPUNKT architektura - konstrukcja - technologia
ZESPÓŁ PROJEKTOWY KONTRAPUNKT Spółka z o.o.
ul. Zabłocie 39, 50-701 Kraków
NIP: 676-236-36-75 / REGON: 120753070 / KRS:0000311257
tel: +48 12 296 02 71 / + 48 504 280 628 / fax: + 48 122960270

Obiekt	Centrum Onkologii Instytut im. M. Skłodowskiej Curie Oddział w Krakowie KLINIKA ONKOLOGI 3 PIĘTRO	Nr projektu 18-01/3
Investor	Centrum Onkologii Instytut M. Skłodowskiej-Curie ul. Garncarska 11, 31-115 Kraków	Data 07.2018
Lokalizacja	ul. Garncarska 15, 31-115 Kraków	
Branża	ELEKTRYKA	rewizja -
Faza	Projekt Wykonawczy	nr upr. bez ogr.
Projektant	mgr inż. Piotr Kapuściński	338/2001
Sprawdzający	inż. Antoni Słabon	435/87
Treść rysunku	PLAN INSTALACJI SIŁOPRĄDOWYCH PIĘTRO 3	Nr rys. E-11.2 Skala: 1:100

UWAGA:
Prawa Autorskie zastrzeżone- Zespół Projektowy Kontrapunkt
Wszystkie wymiary należy sprawdzić na budowie!
W przypadku użycia nazwy produktu bądź producenta dopuszcza się zastosowanie materiału równoważnego pod względem parametrów technicznych i funkcji jakiej ma służyć.