


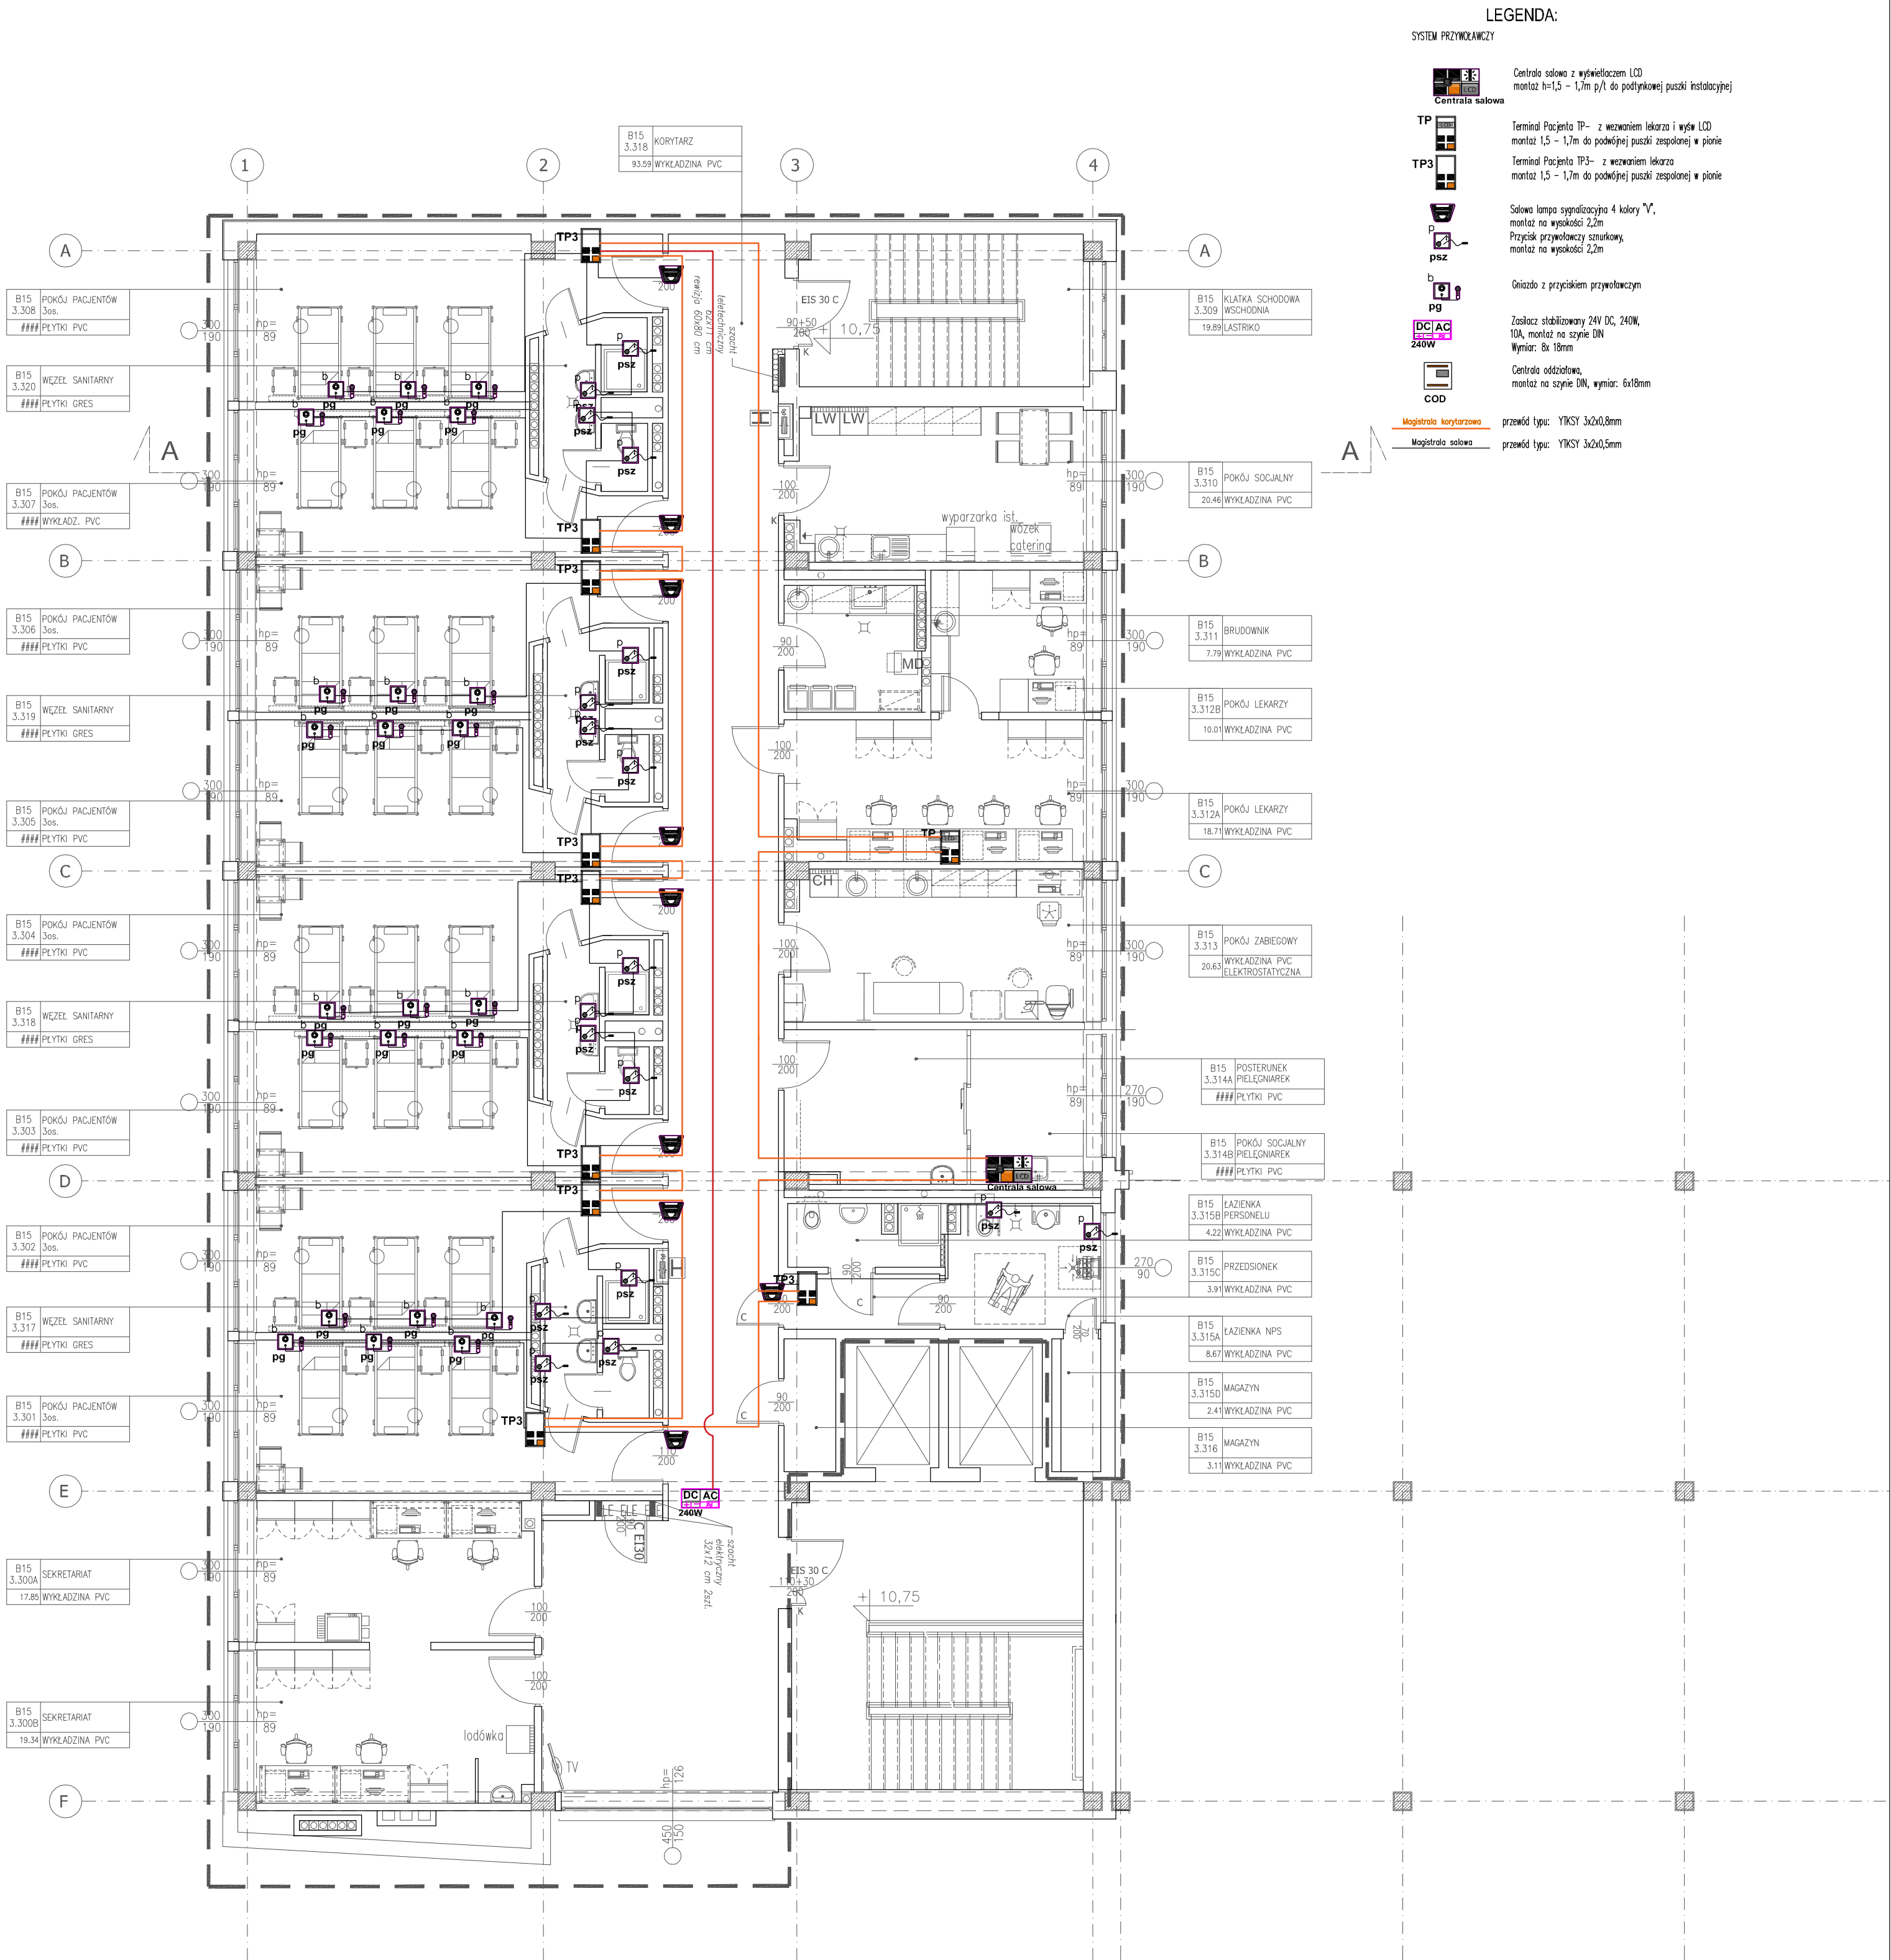

KONTRAPUNKT architektura - konstrukcja - technologia		
ZESPÓŁ PROJEKTOWY KONTRAPUNKT Spółka z o.o.		
ul. Zabłocie 39, 50-701 Kraków		
NIP: 676-236-36-75 / REGON: 120753070 / KRS:0000311257		
tel: +48 12 296 02 71 / + 48 504 280 628 / fax: + 48 122960270		
Obiekt	Centrum Onkologii Instytut im. M. Skłodowskiej Curie Oddział w Krakowie	Nr projektu
inwestor	Centrum Onkologii Instytut M. Skłodowskiej-Curie	18-01/3
Lokalizacja	ul. Garncarska 11, 31-115 Kraków	Data
Branża	ELEKTRYKA	07.2018
Faza	Projekt Wykonawczy	
Projektant	mgr inż. Piotr Kapuściński	
Sprawdzący	inż. Antoni Słabon	
Treść rysunku	PLAN INSTALACJI SIŁOPRĄDOWYCH PIĘTRO 3	
		Nr rys: E-11.3
		Skala: 1:100

UWAGA:

Prawa Autorskie zastrzeżone- Zespół Projektowy Kontrapunkt

Wszystkie wymiary należy sprawdzić na budowie

W przypadku użycia nazwy produktu bądź producenta dopuszcza się zastosowanie materiału równoważnego pod względem parametrów technicznych i funkcji jakiej ma służyć.