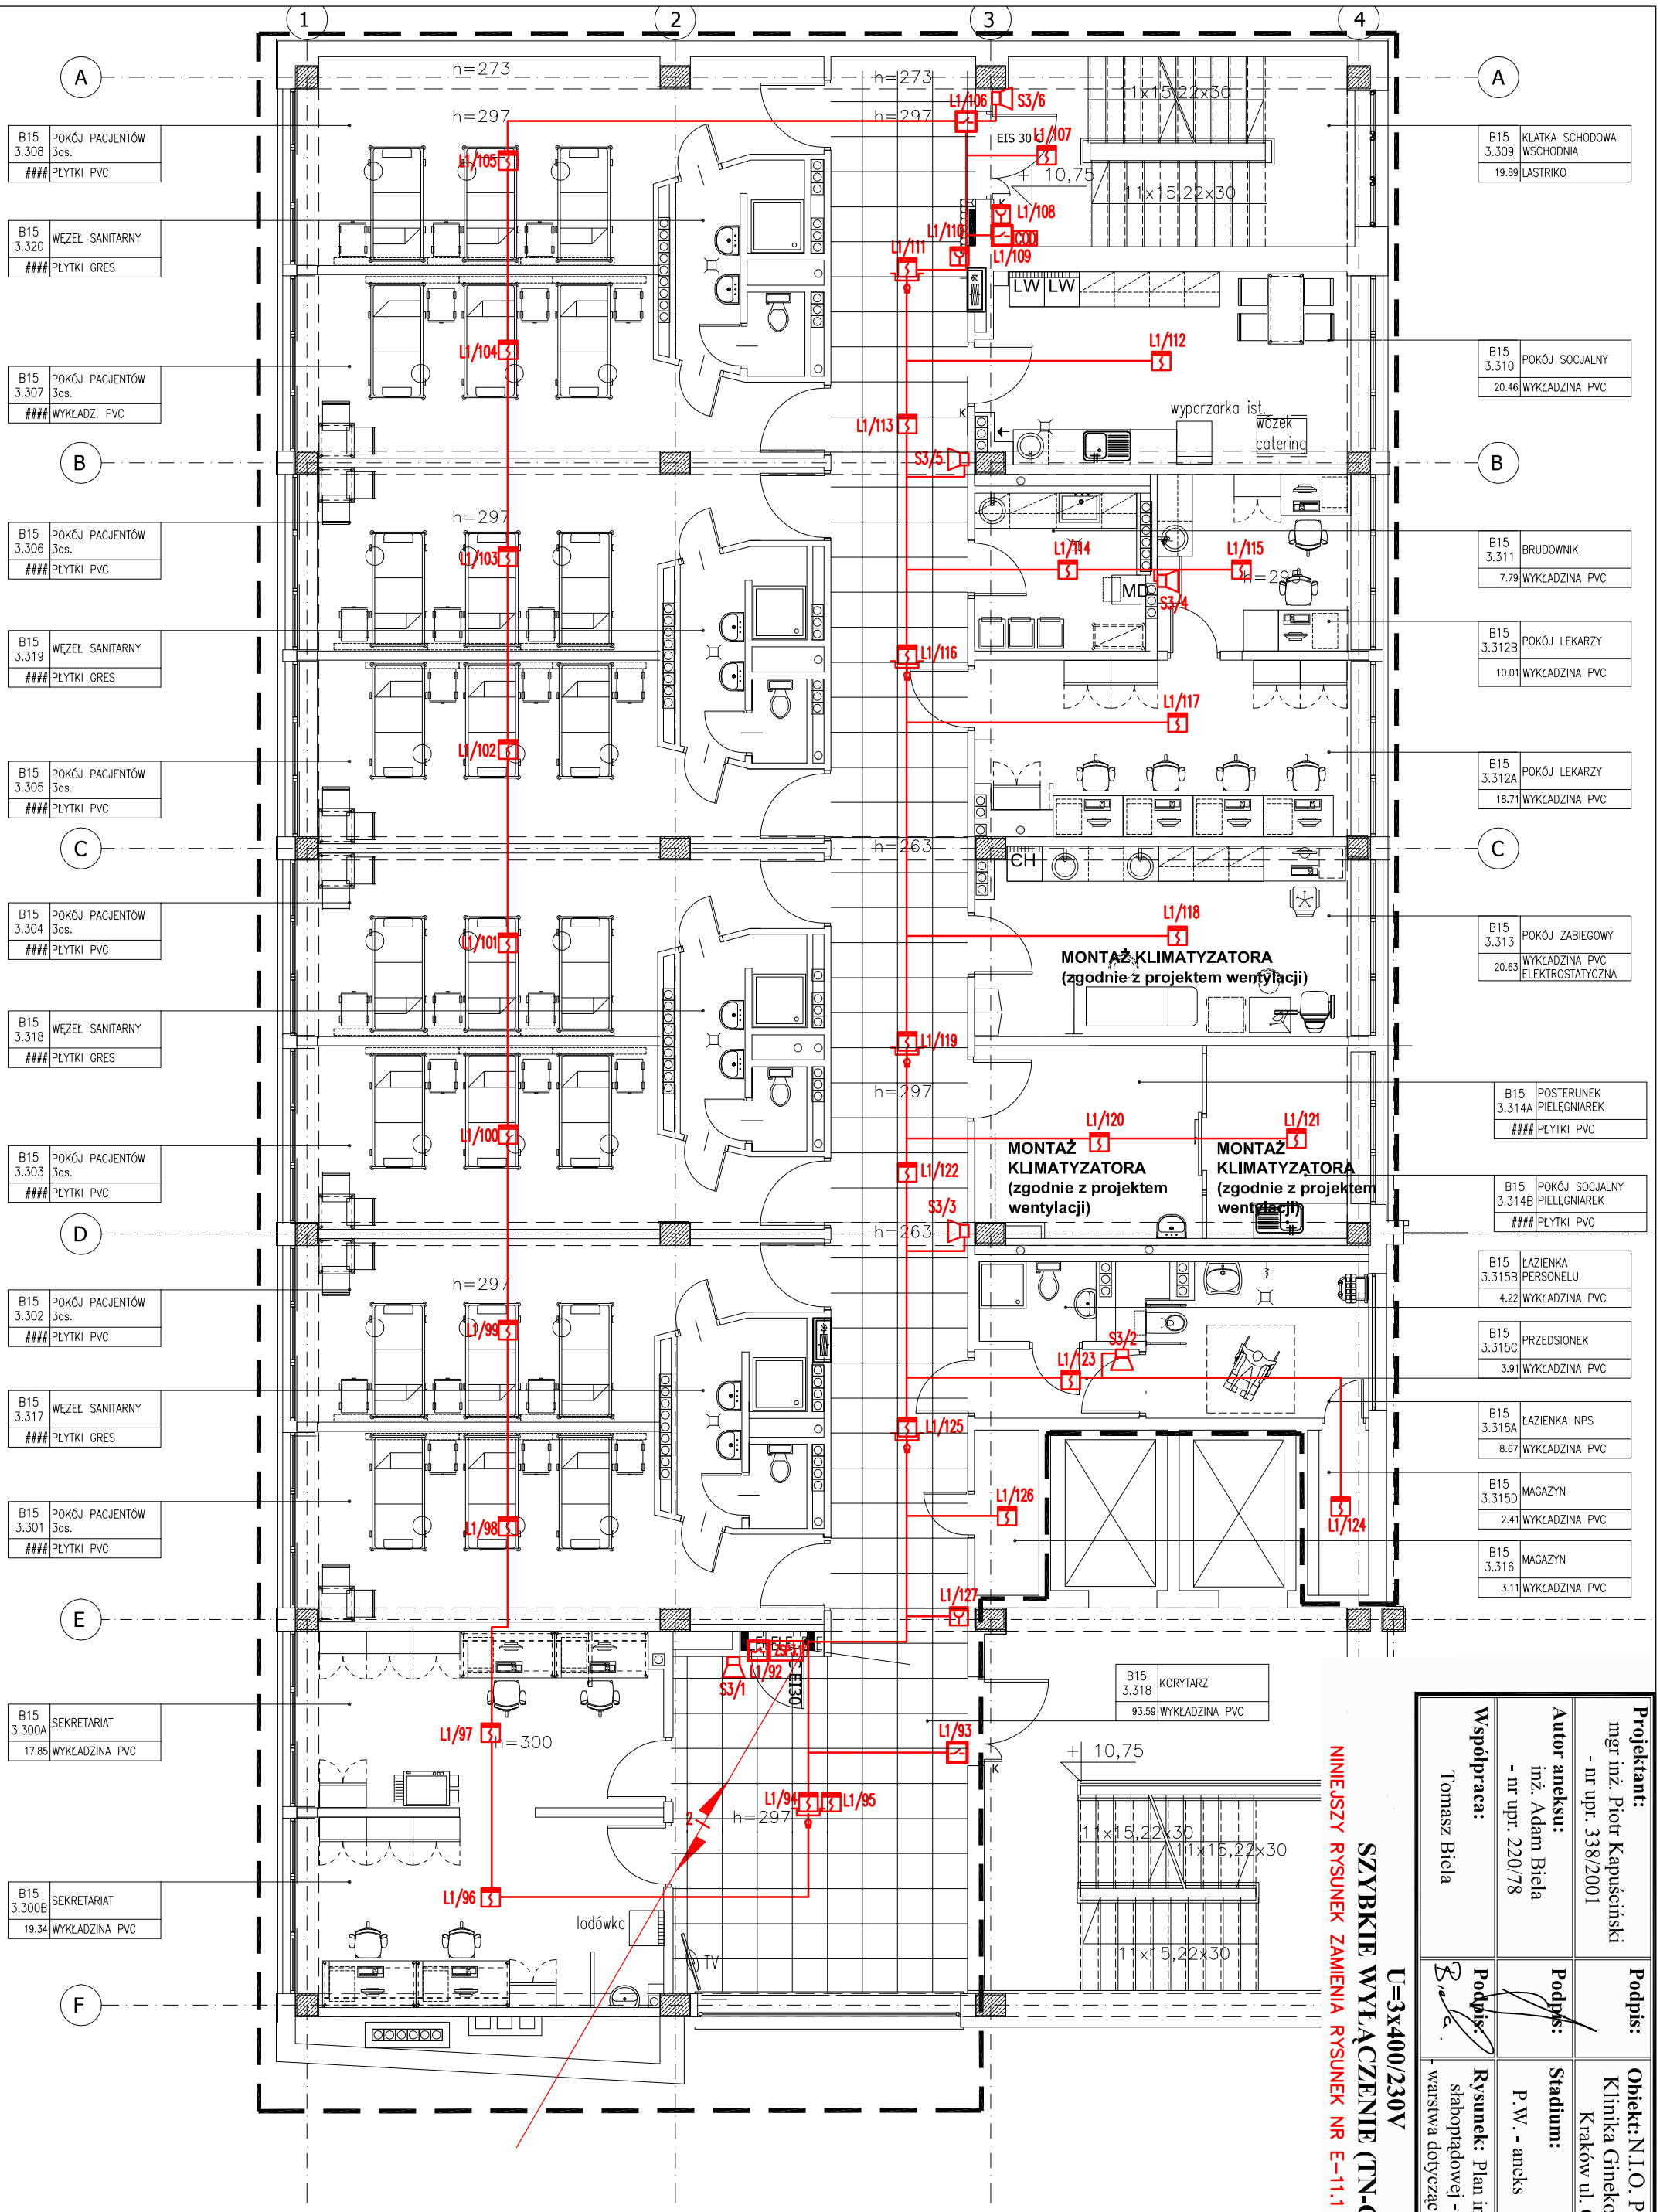

Projektant: mgr inż. Piotr Kapuściński - nr upr. 338/2001

Podpis:

Obiekt: N.I.O. P.I.B. O/w Krakowie Klinika Ginekologii Onkologicznej Kraków ul. Garncarska 15/17

Autor aneksu: inż. Adam Biela - nr upr. 220/78

Podpis:

Stadium: P.W. - aneks

Data: 04.2020

Skala: 1:100

Współpraca: Tomasz Biela

Podpis:

Rysunek: Plan instalacji słaboprądowej - 3 piętro - - warstwa dotycząca instal. SAP

Nr rys.: E-11 .1A

U=3x400/230V
SZYBKIE WYŁĄCZENIE (TN-C-S)

NINIEJSZY RYSUNEK ZAMIENIA RYSUNEK NR E-11.1 Z ROKU 2018