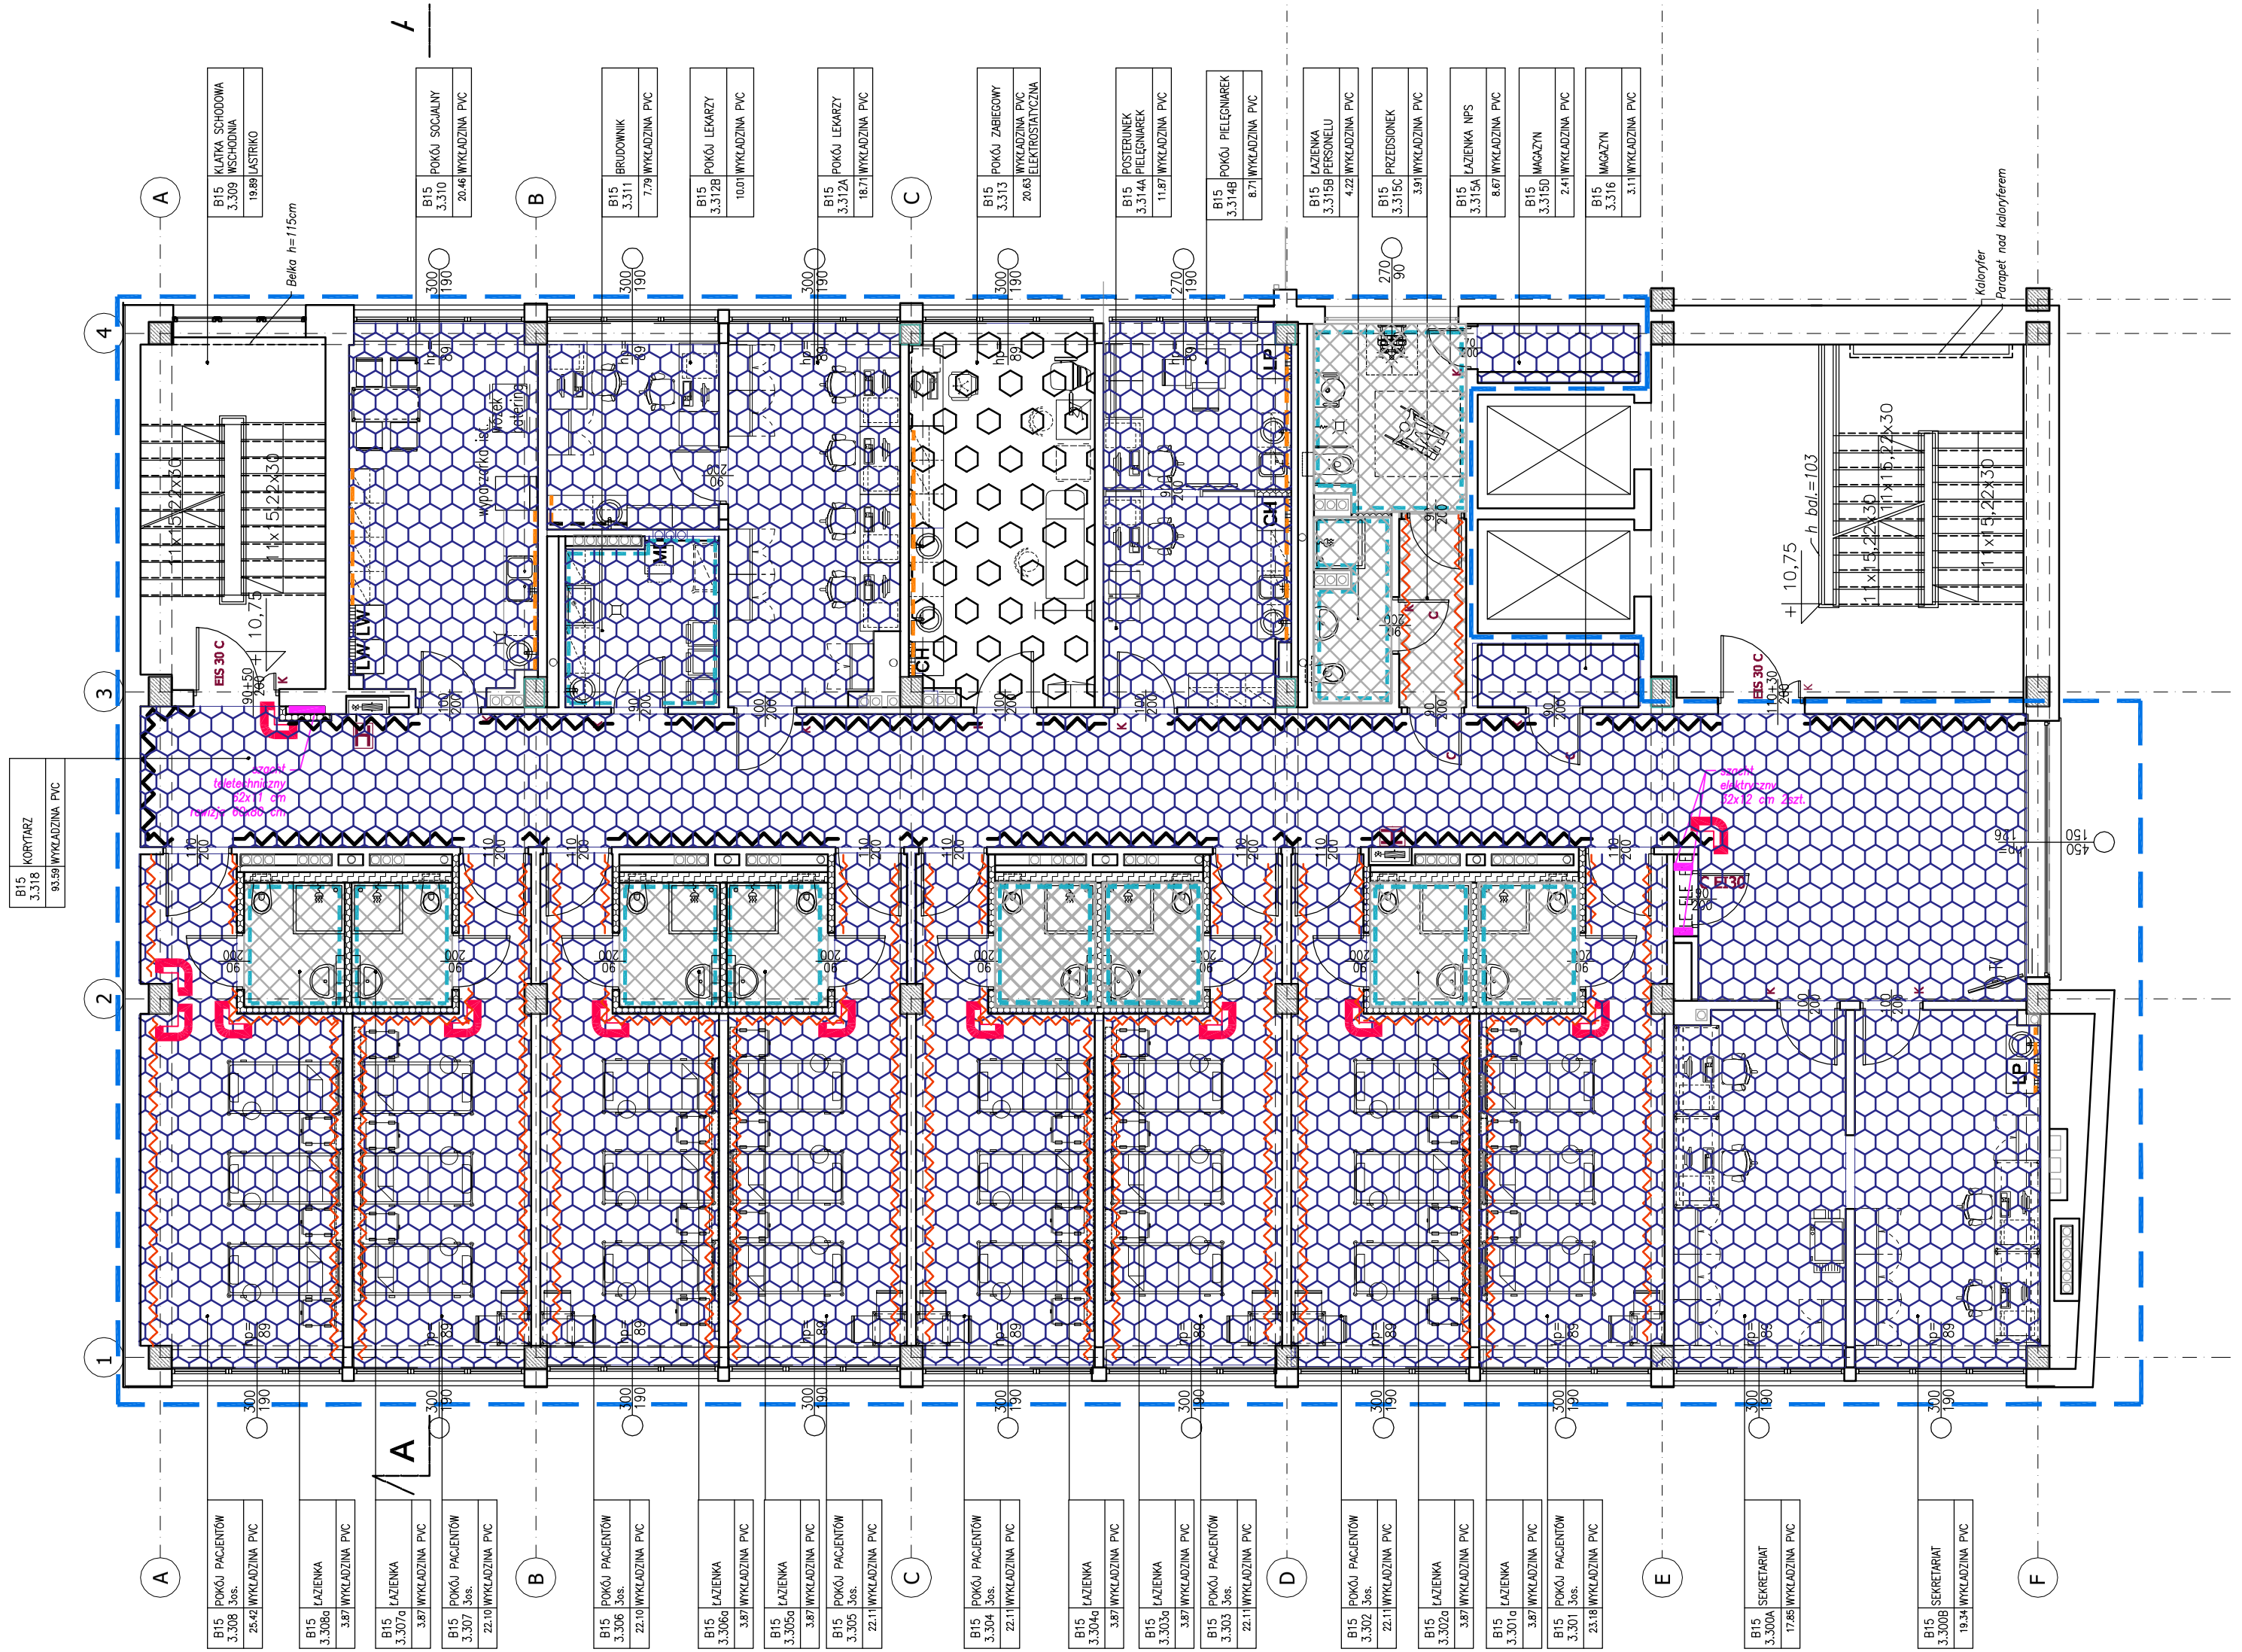
B15 3.309 KLATKA SCHODOWA
B15 3.310 POKÓJ SOCJALNY 30.46 WYKŁADZINA PVC
B15 3.311 BRUDOWNIK 7.79 WYKŁADZINA PVC
B15 3.312B POKÓJ LEKARZY 10.01 WYKŁADZINA PVC
B15 3.312A POKÓJ LEKARZY 16.71 WYKŁADZINA PVC
B15 3.313 POKÓJ ZABIEGOWY 20.43 WYKŁADZINA PVC ELEKTROSTATYCZNA
B15 3.314 POSTERUNEK PIELĘGNIAREK 11.07 WYKŁADZINA PVC
B15 3.314B POKÓJ PIELĘGNIAREK 8.71 WYKŁADZINA PVC
B15 3.315B ŁAZIENKA PERSONELU 4.22 WYKŁADZINA PVC
B15 3.315C PRZEBIORNIK 3.91 WYKŁADZINA PVC
B15 3.315A ŁAZIENKA NPS 8.61 WYKŁADZINA PVC
B15 3.315D MAGAZYN 2.41 WYKŁADZINA PVC
B15 3.316 MAGAZYN 3.11 WYKŁADZINA PVC
B15 3.318 KORYTARZ 93.38 WYKŁADZINA PVC
B15 3.308 POKÓJ PACJENTÓW 3 os. 23.45 WYKŁADZINA PVC
B15 3.308a ŁAZIENKA 3.87 WYKŁADZINA PVC
B15 3.307a ŁAZIENKA 3.87 WYKŁADZINA PVC
B15 3.307 POKÓJ PACJENTÓW 3 os. 22.19 WYKŁADZINA PVC
B15 3.306 POKÓJ PACJENTÓW 3 os. 22.19 WYKŁADZINA PVC
B15 3.306a ŁAZIENKA 3.87 WYKŁADZINA PVC
B15 3.305a ŁAZIENKA 3.87 WYKŁADZINA PVC
B15 3.305 POKÓJ PACJENTÓW 3 os. 22.11 WYKŁADZINA PVC
B15 3.304 POKÓJ PACJENTÓW 3 os. 22.11 WYKŁADZINA PVC
B15 3.304a ŁAZIENKA 3.87 WYKŁADZINA PVC
B15 3.303a ŁAZIENKA 3.87 WYKŁADZINA PVC
B15 3.303 POKÓJ PACJENTÓW 3 os. 22.11 WYKŁADZINA PVC
B15 3.302 POKÓJ PACJENTÓW 3 os. 22.11 WYKŁADZINA PVC
B15 3.302a ŁAZIENKA 3.87 WYKŁADZINA PVC
B15 3.301a ŁAZIENKA 3.87 WYKŁADZINA PVC
B15 3.301 POKÓJ PACJENTÓW 3 os. 23.18 WYKŁADZINA PVC
B15 3.300A SEKRETARIAT 17.05 WYKŁADZINA PVC
B15 3.300B SEKRETARIAT 17.14 WYKŁADZINA PVC
Belka h=115cm
Kolorfer
Parapet nad kolorferem
ES 30 C
ES 30
h bal.=103
+10,75
+10,75
+10,75